


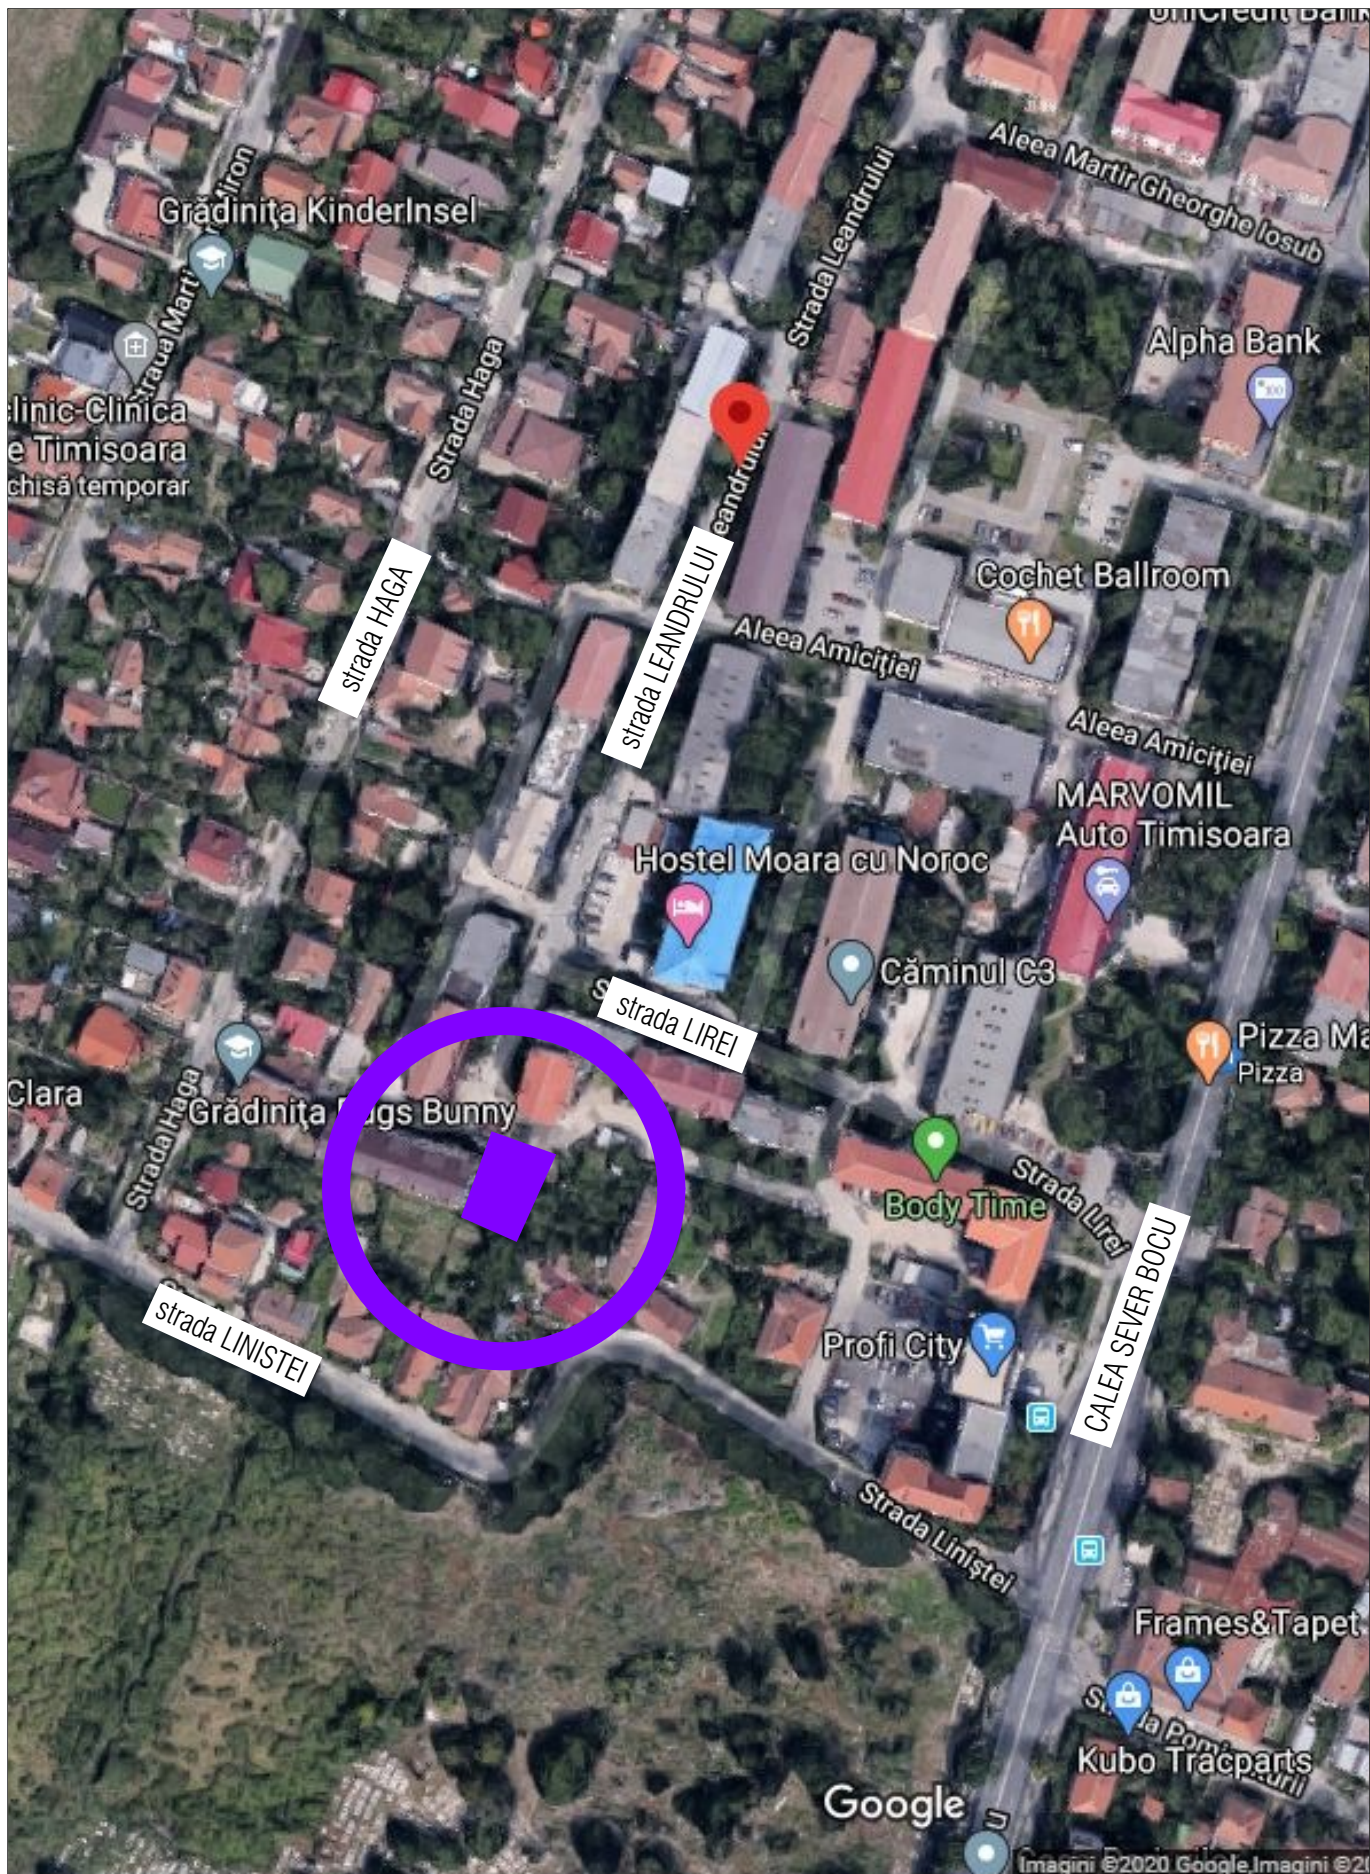

Specialist RUR	arh. Delia Vizitiu	Semnatura			
	S.C. ARHITECTIM S.R.L. CUI 41583840, J 35/ 3336/30.08. 2019 Timisoara, Str. Delphinului, nr. 1, camera 1, sc. B, ap. 2, jud. Timis Tel.: 0745438256 / E-mail: proiectare@arhitectim.ro			<u>Beneficiar</u> S.C. EDA STUDIO VEST S.R.L. S.C. DRASORAL DAS S.R.L.	Proiect nr: 14/2020
Specificatie	Nume	Semnatura	Scara:	<u>Titlu proiect</u>	Faza:
Sef proiect	arh. Simina Zbucea		-	P.U.Z. ZONA LOCUINTE COLECTIVE mun. Timisoara, strada Leandruului nr. 2A, jud. Timis, CF 442209	P.U.Z.
Proiectat	arh. Simina Zbucea		Data 01/2022	<u>Titlu plansa</u>	Pl. nr:
Proiectat	arh. Simina Zbucea			Incadrare GOOGLE MAPS	01.1