


PLAN URBANISTIC ZONAL

ZONA LOCUINTE COLECTIVE

STUDIU DE CVARTAL

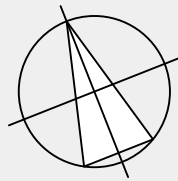


DELIMITARI

- Limita proprietate
- Limite cadastru existent
- Construcții de locuințe individuale existente
- Aliniamente preluate
- Construcții de locuințe individuale existente
- Construcții de locuințe colective existente
- Construcții de servicii existente

ZONIFICARE FUNCTIONALA

- Zona de locuințe colective propusă
- Zona construibilă
- Carosabil propus în incintă cu servitute de trecere
- Zona de locuințe individuale existente
- Zona de locuințe colective existente
- Zona de servicii existente
- Zona verzi aliniament
- Zona parcaje din cadrul parcelei
- Cimitir
- Zona verde în cadrul parcelei
- Carosabil strada existent
- Trotuare
- Zona carosabil și parcaje existent
- Zona delimitare verde cu platformă menajeră și pt. bransamente

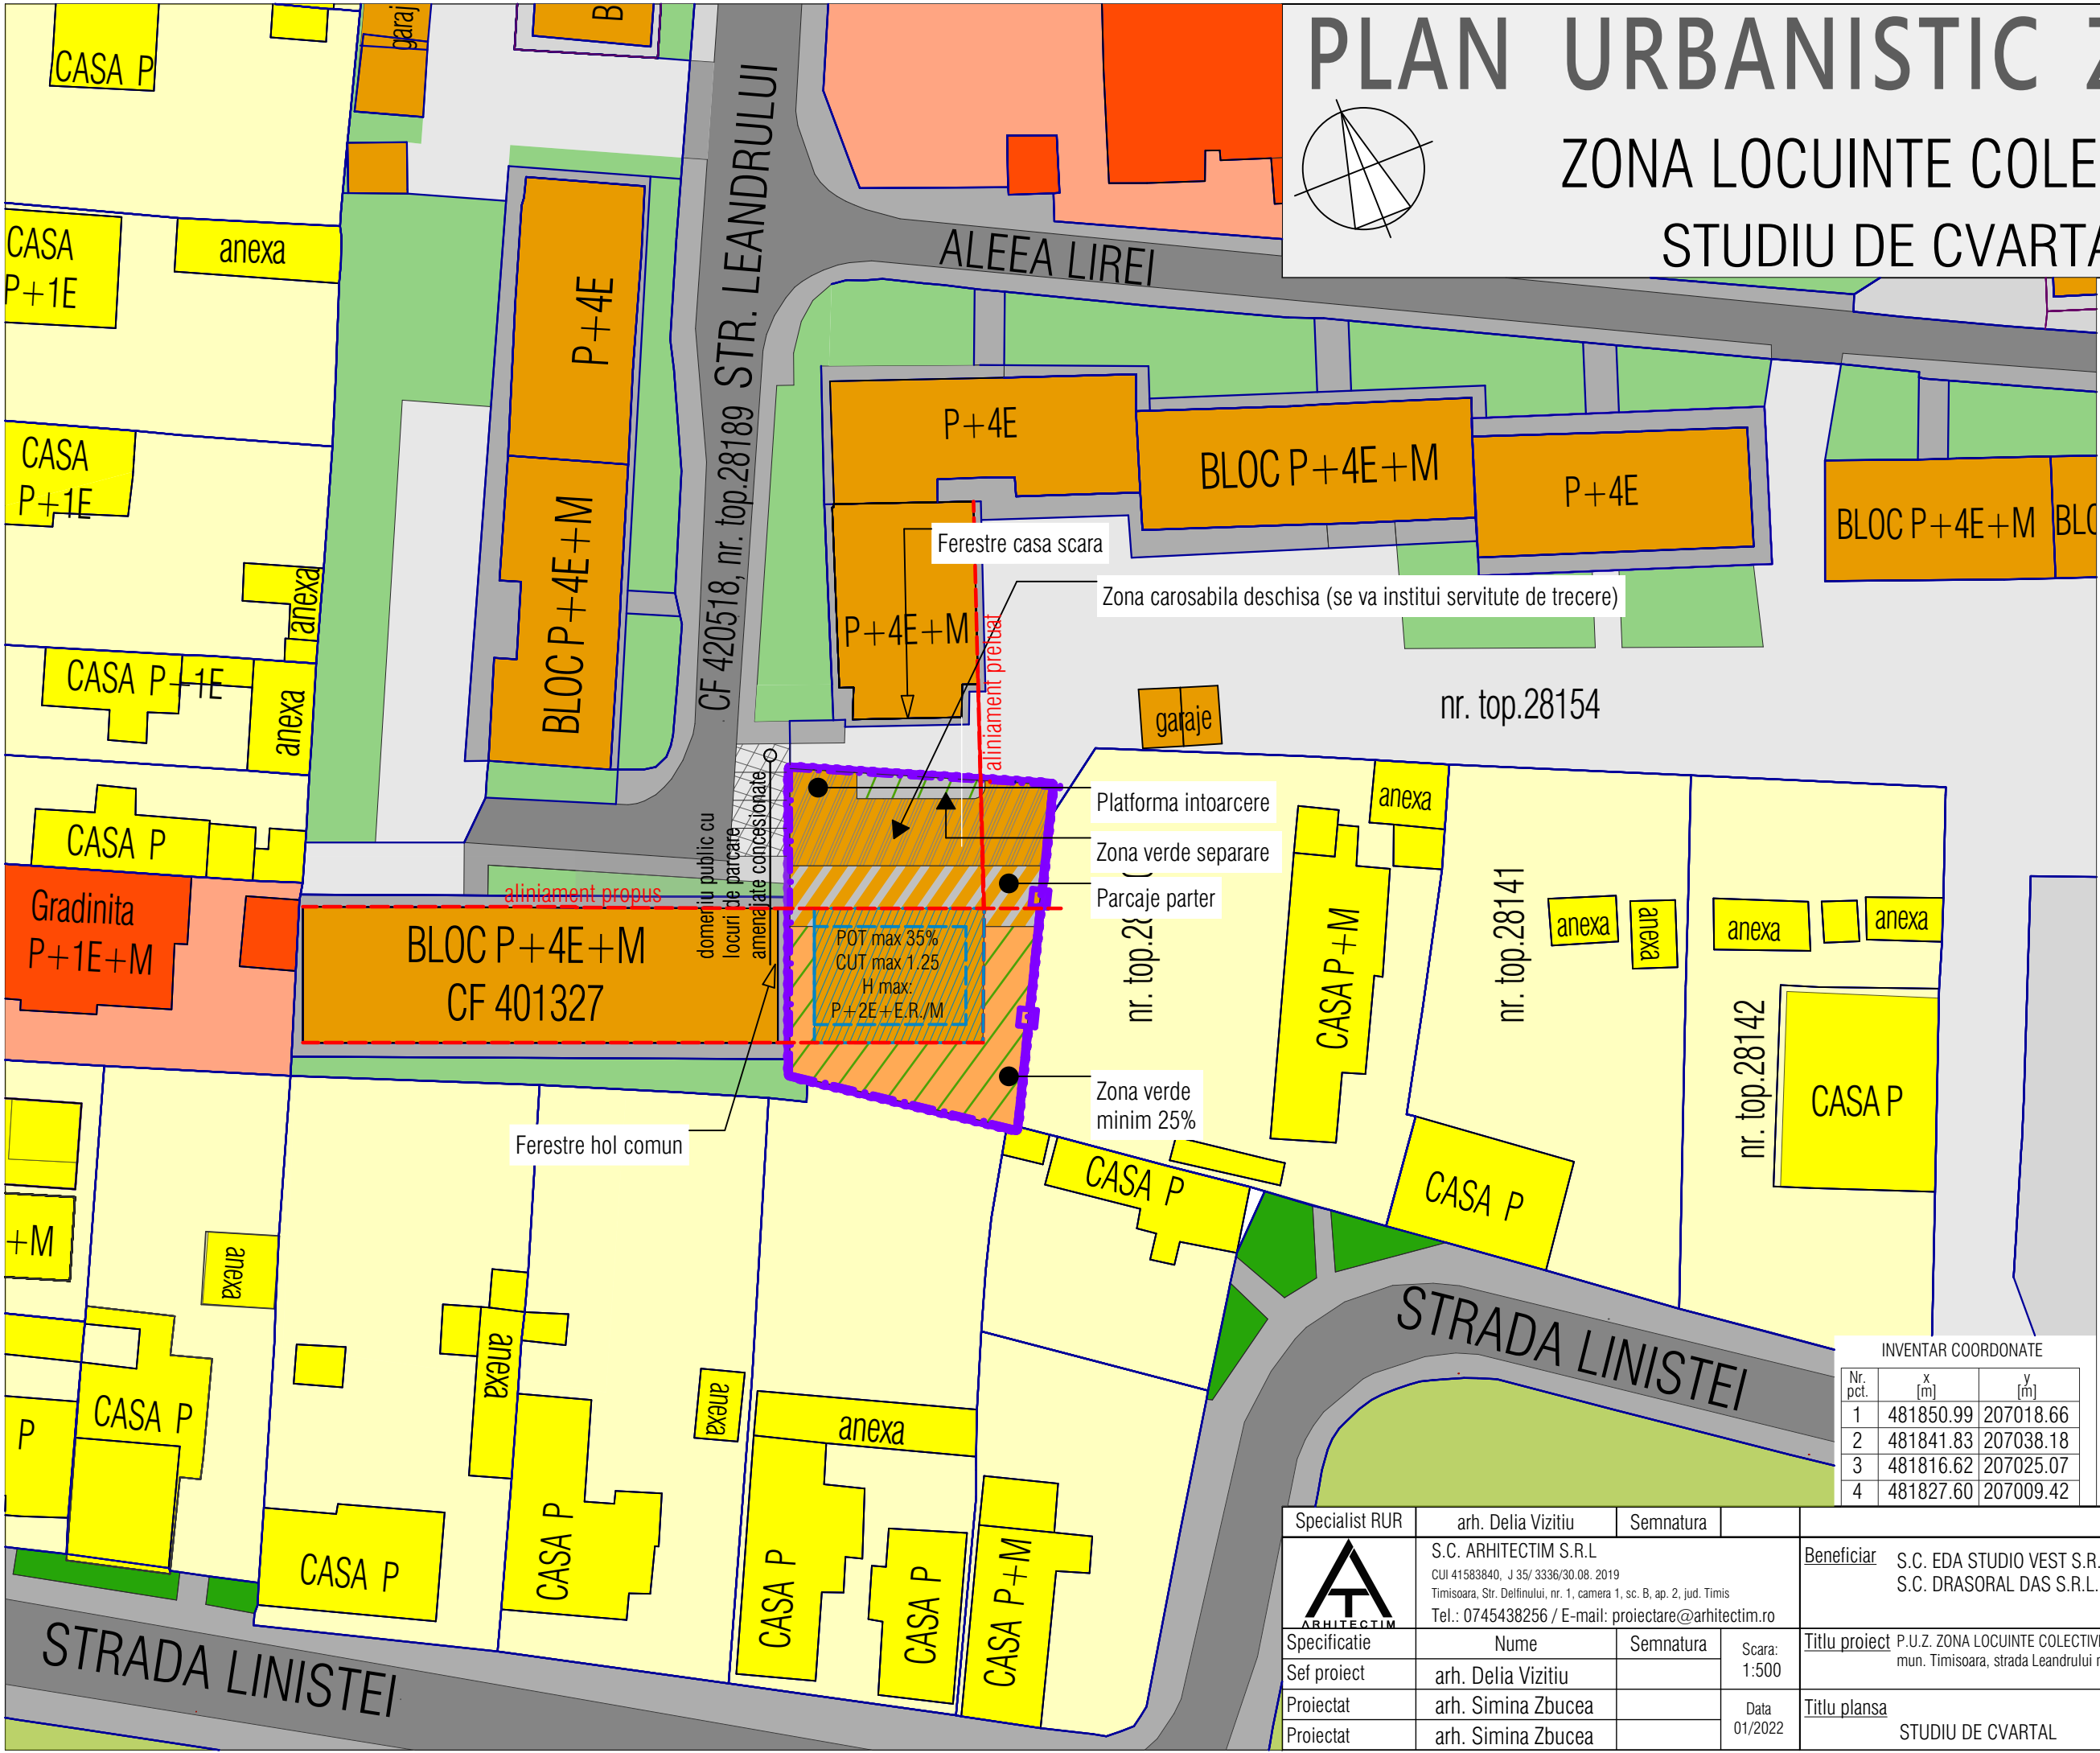

INVENTAR COORDONATE		
Nr. pct.	x [m]	y [m]
1	481850.99	207018.66
2	481841.83	207038.18
3	481816.62	207025.07
4	481827.60	207009.42

Specialist RUR	arh. Delia Vizitiu	Semnatura		Beneficiar	S.C. EDA STUDIO VEST S.R.L. S.C. DRASORAL DAS S.R.L.	Proiect nr: 14/2020
	S.C. ARHITECTIM S.R.L. CUI 41583840, J 35/ 3336/30.08. 2019 Timisoara, Str. Delfinului, nr. 1, camera 1, sc. B, ap. 2, jud. Timis Tel.: 0745438256 / E-mail: proiectare@arhitectim.ro			Titlu proiect	P.U.Z. ZONA LOCUINTE COLECTIVE mun. Timisoara, strada Leandrului nr. 2A, jud. Timis, CF 442209	Faza: P.U.Z.
Specificatie	Nume	Semnatura	Scara: 1:500	Titlu plansa	STUDIU DE CVARTAL	Pl. nr: 06
Sef proiect	arh. Delia Vizitiu					
Proiectat	arh. Simina Zbucea		Data 01/2022			
Proiectat	arh. Simina Zbucea					