


PLAN URBANISTIC ZONAL

ZONA LOCUINTE COLECTIVE

PROPRIETATEA ASUPRA TERENURILOR

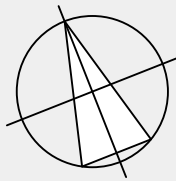


DELIMITARI

- Limita proprietate
- Limite cadastru existent
- Contur constructii existente

TIPURI DE PROPRIETATE

- Terenuri proprietate privata a persoanelor fizice sau juridice
- Terenuri proprietate publica de interes local
- Drum asupra caruia se va institui drept de servitute de trecere cu piciorul si masina

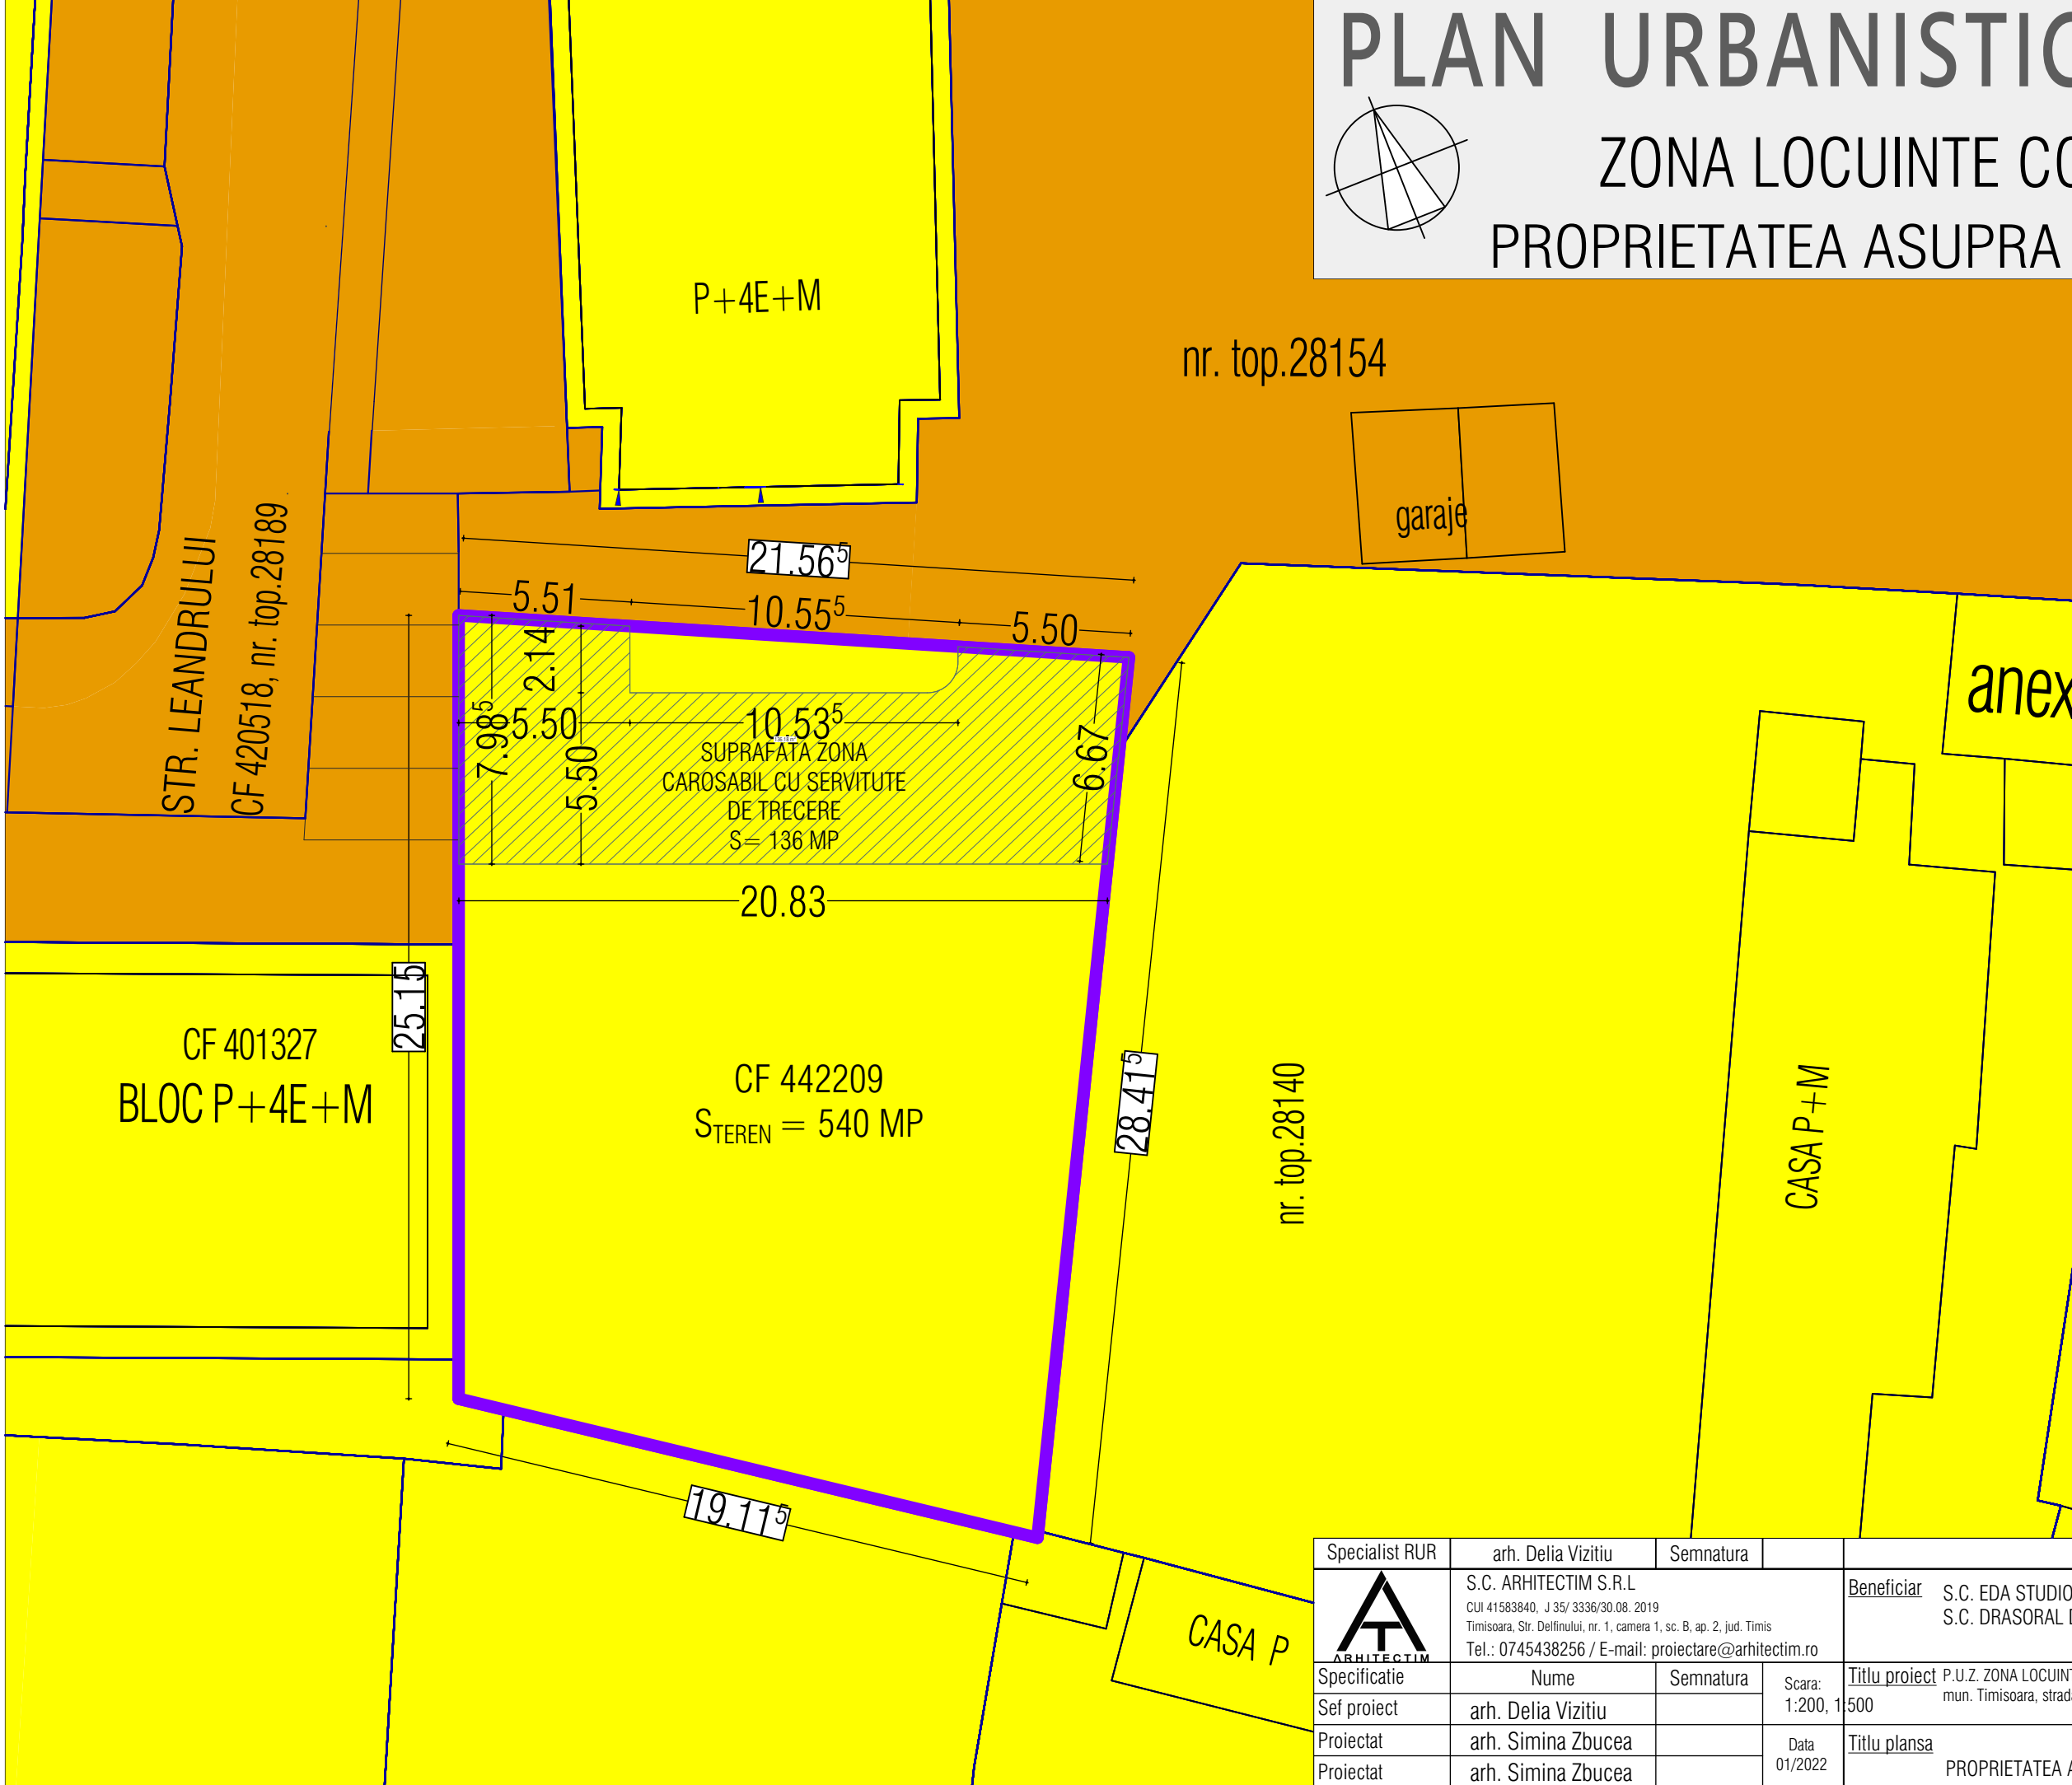

Specialist RUR	arh. Delia Vizitiu	Semnatura		
	S.C. ARHITECTIM S.R.L. CUI 41583840, J 35/ 3336/30.08. 2019 Timisoara, Str. Delfinului, nr. 1, camera 1, sc. B, ap. 2, jud. Timis Tel.: 0745438256 / E-mail: proiectare@arhitectim.ro		Beneficiar	S.C. EDA STUDIO VEST S.R.L. S.C. DRASORAL DAS S.R.L.
Specificatie	Nume	Semnatura	Scara: 1:200, 1:500	Titlu proiect
Sef proiect	arh. Delia Vizitiu			P.U.Z. ZONA LOCUINTE COLECTIVE mun. Timisoara, strada Leandrului nr. 2A, jud. Timis, CF 442209
Proiectat	arh. Simina Zbucea		Data	Titlu plansa
Proiectat	arh. Simina Zbucea		01/2022	PROPRIETATEA ASUPRA TERENURILOR
				Proiect nr: 14/2020
				Faza: P.U.Z.
				Pl. nr: 04