


HCL nr. 2 / 11.01.2022

PLAN TOPOGRAFIC
Scara 1:1000

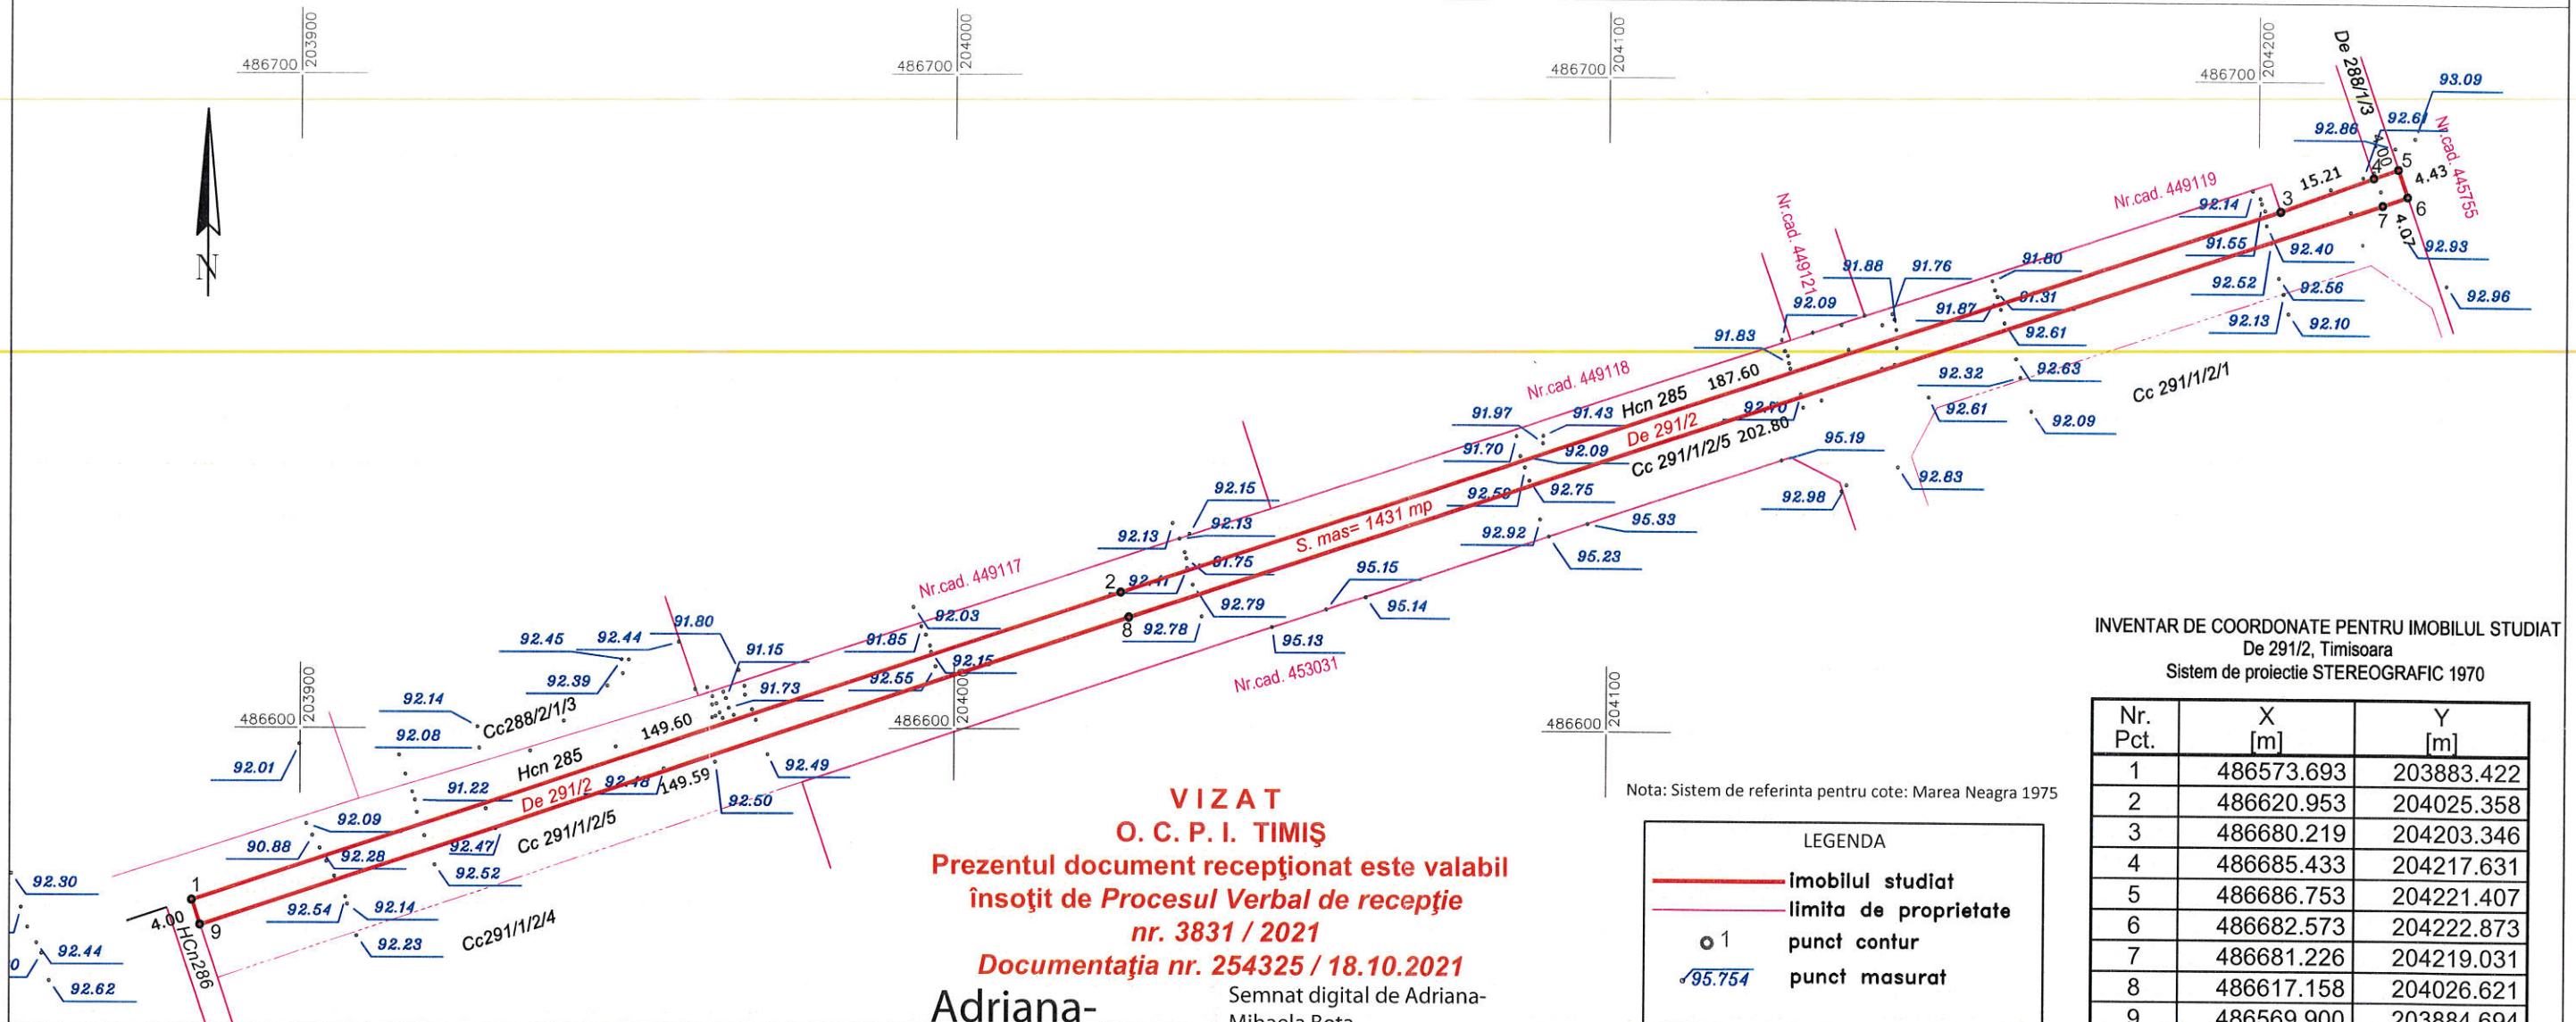

INVENTAR DE COORDONATE PENTRU IMOBILUL STUDIAT
De 291/2, Timisoara
Sistem de proiectie STEREOGRAFIC 1970

Nr. Pct.	X [m]	Y [m]
1	486573.693	203883.422
2	486620.953	204025.358
3	486680.219	204203.346
4	486685.433	204217.631
5	486686.753	204221.407
6	486682.573	204222.873
7	486681.226	204219.031
8	486617.158	204026.621
9	486569.900	203884.694

Nota: Sistem de referinta pentru cote: Marea Neagra 1975

LEGENDA

- imobilul studiat
- limita de proprietate
- o 1 punct contur
- 95.754 punct masurat


VIZAT
O. C. P. I. TIMIȘ
Prezentul document recepționat este valabil
însoțit de Procesul Verbal de recepție
nr. 3831 / 2021
Documentația nr. 254325 / 18.10.2021

Adriana-
Mihaela Bota
Semnat digital de Adriana-
Mihaela Bota
Data: 2021.10.18 21:29:29
+03'00'

Tabel privind situatia juridica imobilului

Nr. cad.	Descrierea imobilului	Supr. (mp)	Categ. folos.	Proprietari si acte	Sarcini
DE 291/2	Teren in intravilan, mun. Timisoara	1431	Drum	1) Municipiul Timisoara-domeniu public	NU SUNT

PLAN DE INCADRARE IN ZONA
Scara 1:5000

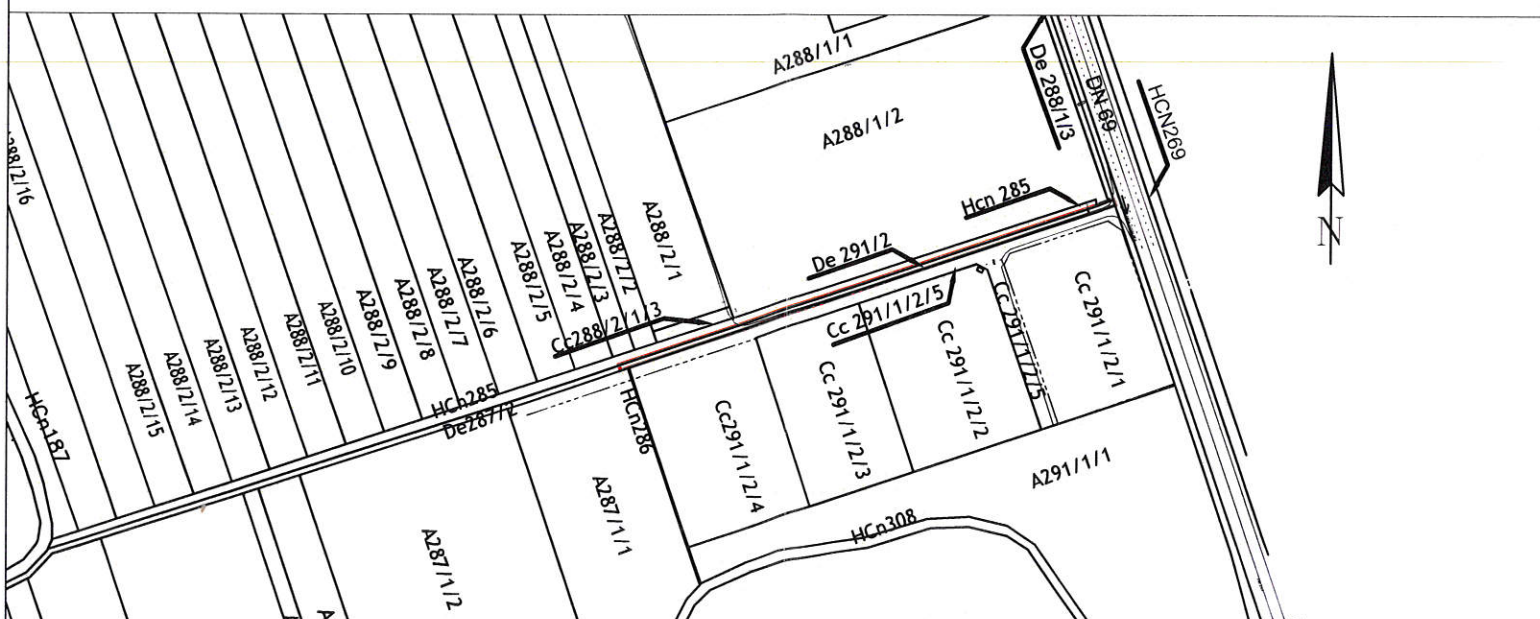

Denumire: Recepție tehnica privind imobilul DE 291/2 situat în UAT Timisoara, jud. Timis, în SCOPUL: ALOCARE NR.CADASTRAL ÎN VEDEREA INTABULARII DE 291/2

Beneficiari: Municipiul Timisoara

PR.194

Sef proiect
Proiectat
Desenat

ING. ADRIAN ALIONESCU
Cat. B, Seria RO-TM-F, Nr. 0148/05.03.2013
ADRIAN
ALIONESCU

Scara
1:1000
1:5000
10.2021

PLAN TOPOGRAFIC
PLAN INCADRARE IN ZONA
Plansa nr. 1