


PUZ - CONSTRUIRE P+2E+Er/M CU SAD-URI LA PARTER SI LOCUINTE COLECTIVE / Jud. Timis, mun. Timisoara, str. Hebe nr. 29, CF 423675, nr.cad. 423675 (CF vechi nr. 6657 nr.top. 13556, 13557)

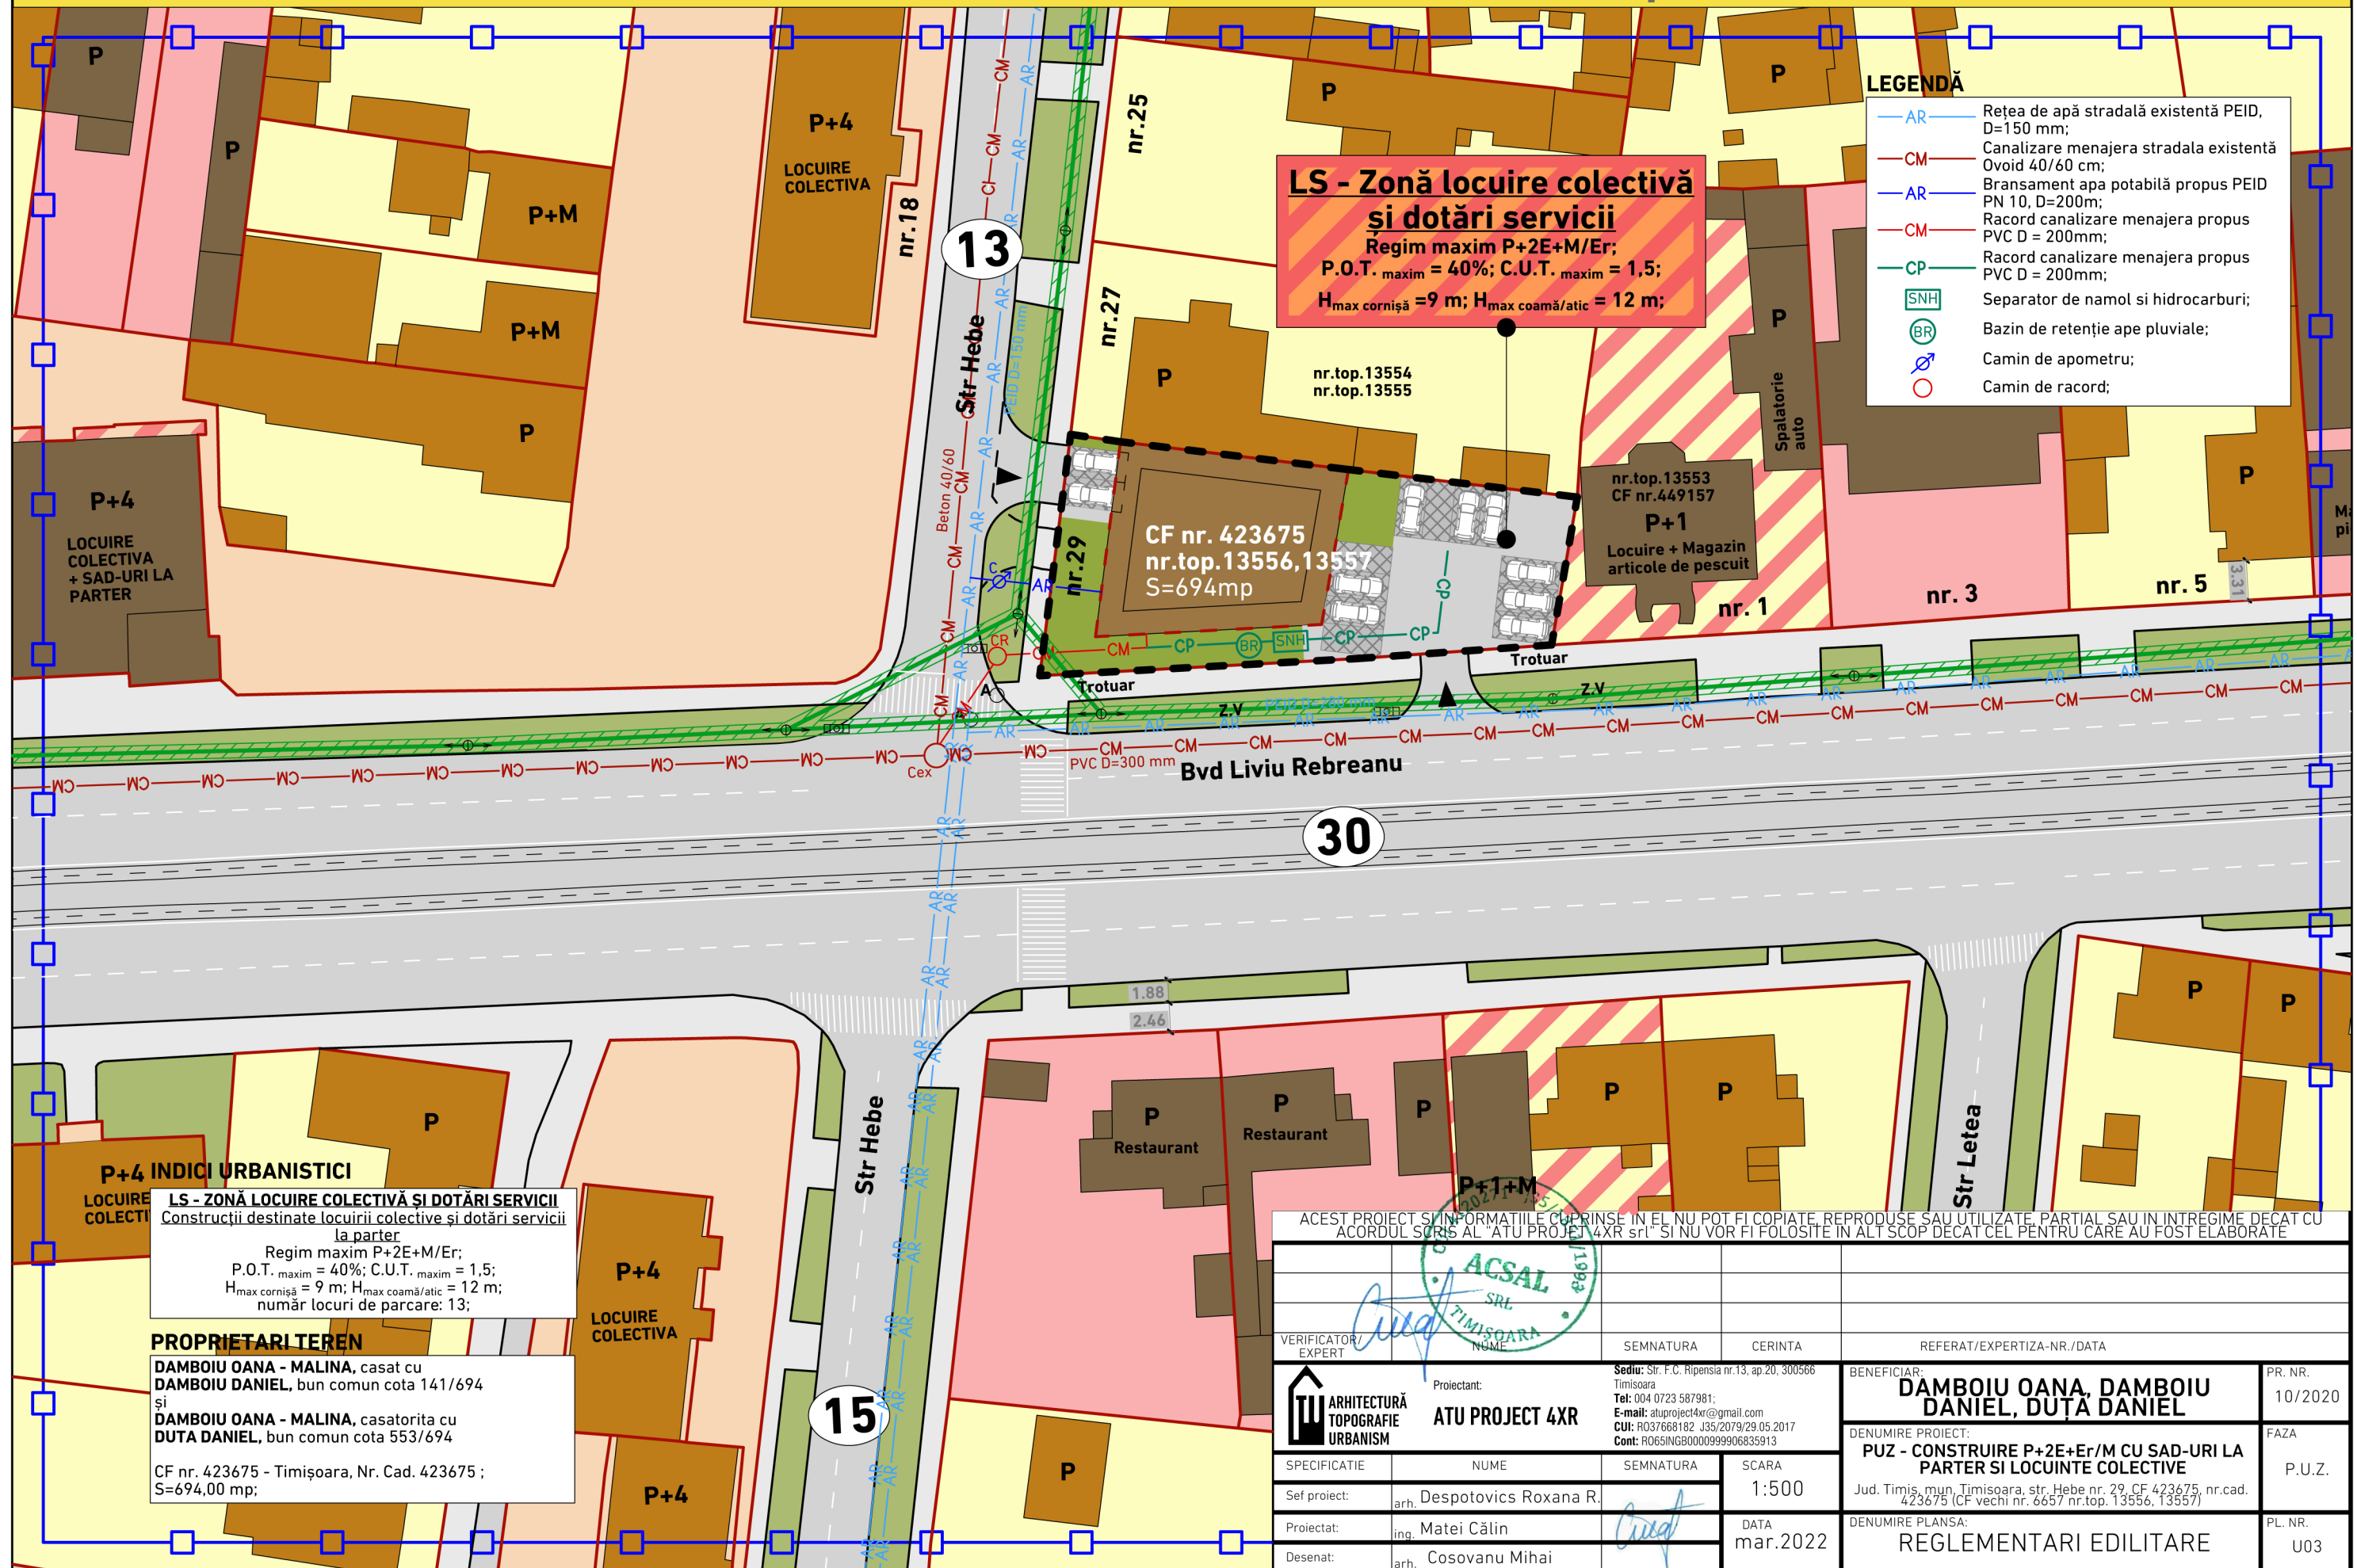

LS - Zonă locuire colectivă
și dotări servicii
Regim maxim P+2E+M/Er;
P.O.T. maxim = 40%; C.U.T. maxim = 1,5;
 H_{max} cornișă = 9 m; H_{max} coamă/atic = 12 m;

LEGENDA

—AR—	Rețea de apă stradală existentă PEID, D=150 mm;
—CM—	Canalizare menajera stradală existentă Ovoid 40/60 cm;
—AR—	Bransament apă potabilă propus PEID PN 10, D=200m;
—CM—	Racord canalizare menajera propus PVC D = 200mm;
—CP—	Racord canalizare menajera propus PVC D = 200mm;
	Separator de namol si hidrocarburi;
	Bazin de retenție ape pluviale;
	Camin de apometru;
	Camin de racord;

LS - ZONĂ LOCUIRE COLECTIVĂ ȘI DOTĂRI SERVICII
Construcții destinate locuirii colective și dotări servicii
 la parter
 Regim maxim P+2E+M/Er;
 P.O.T. maxim = 40%; C.U.T. maxim = 1,5;
 H_{max} cornișă = 9 m; H_{max} coamă/atic = 12 m;
 număr locuri de parcare: 13;

PROPRIETARI TEREN

DAMBOIU OANA - MALINA, casat cu
DAMBOIU DANIEL, bun comun cota 141/694
și
DAMBOIU OANA - MALINA, casatorita cu
DUTA DANIEL, bun comun cota 553/694

CF nr. 423675 - Timișoara, Nr. Cad. 423675 ;
S=694,00 mp;

ACEST PROIECT SI INFORMATIILE CONTINUTE IN EL NU POT FI COPIATE, REPRODUSE SAU UTILIZATE, PARTIAL SAU IN INTREGIME DECAT CU ACORDUL SCRIS AL "ATU PROIECT 4XR srl" SI NU VOR FI FOLOSITE IN ALT SCOP DECAT CEL PENTRU CARE AU FOST ELABORATE

VERIFICATOR/ EXPERT		SEMNATURA	CERINTA	REFERAT/EXPERTIZA-NR./DATA	
 Proiectant: ATU PROJECT 4XR		Sediu: Str. F.C. Ripensia nr.13, ap.20, 300566 Timisoara Tel: 004 0723 587981; E-mail: atuproject4xr@gmail.com CUI: RO37668182 J35/2079/29.05.2017 Cont: RO65INGB0000999906835913		BENEFICIAR: DAMBOIU OANA, DAMBOIU DANIEL, DUȚA DANIEL	
SPECIFICATIE		NUME	SEMNATURA	SCARA	PR. NR.
Sef proiect:	arh.	Despotovics Roxana R.		1:500	10/2020
Proiectat:	ing.	Matei Călin		DENUMIRE PROIECT: PUZ - CONSTRUIRE P+2E+Er/M CU SAD-URI LA PARTER SI LOCUINTE COLECTIVE	FAZA
Desenat:	arh.	Cosovanu Mihai	DATA	Jud. Timis, mun. Timisoara, str. Hebe nr. 29, CF 423675, nr.cad. 423675 (CF vechi nr. 6657 nr.top. 13556, 13557)	P.U.Z.
			mar.2022	DENUMIRE PLANSA: REGLEMENTARI EDILITARE	PL. NR. U03