
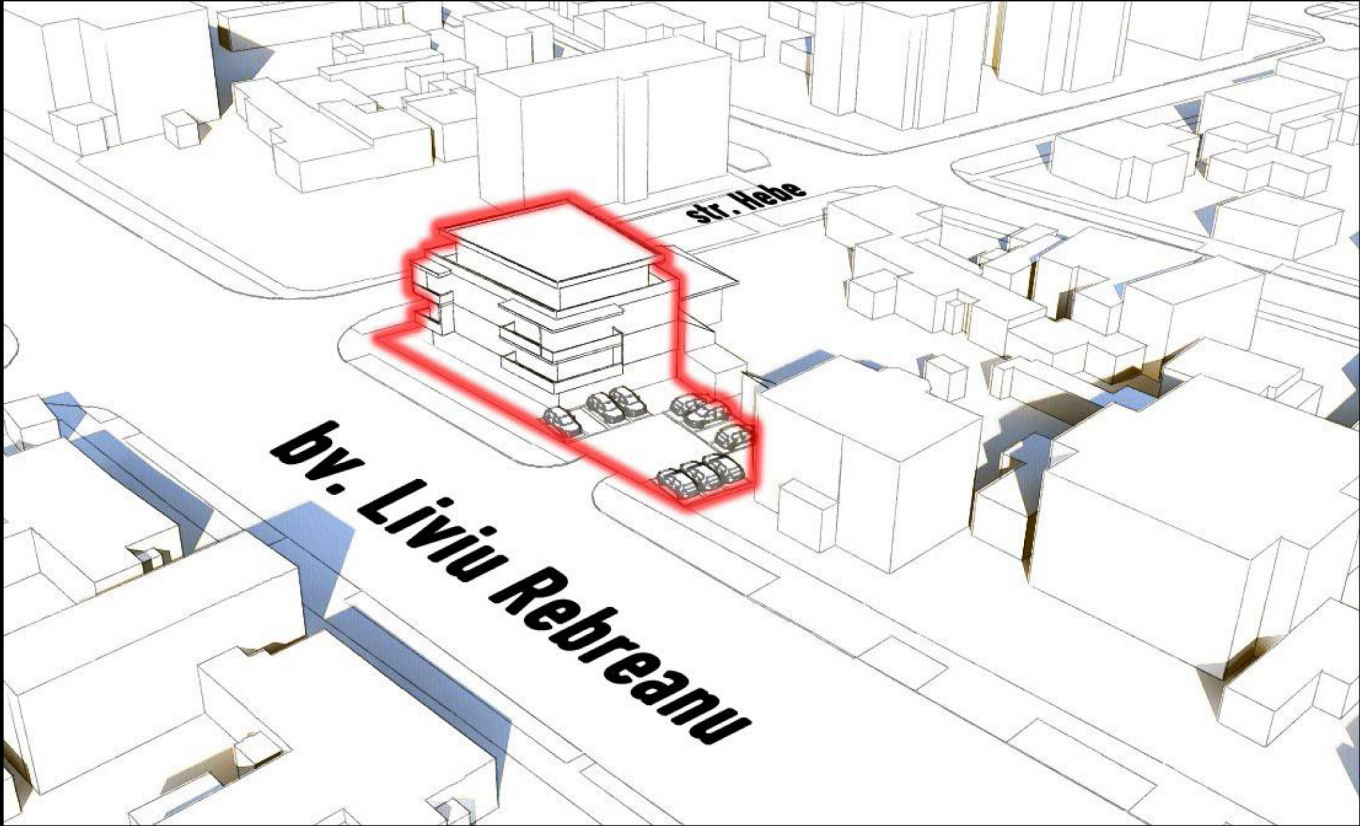
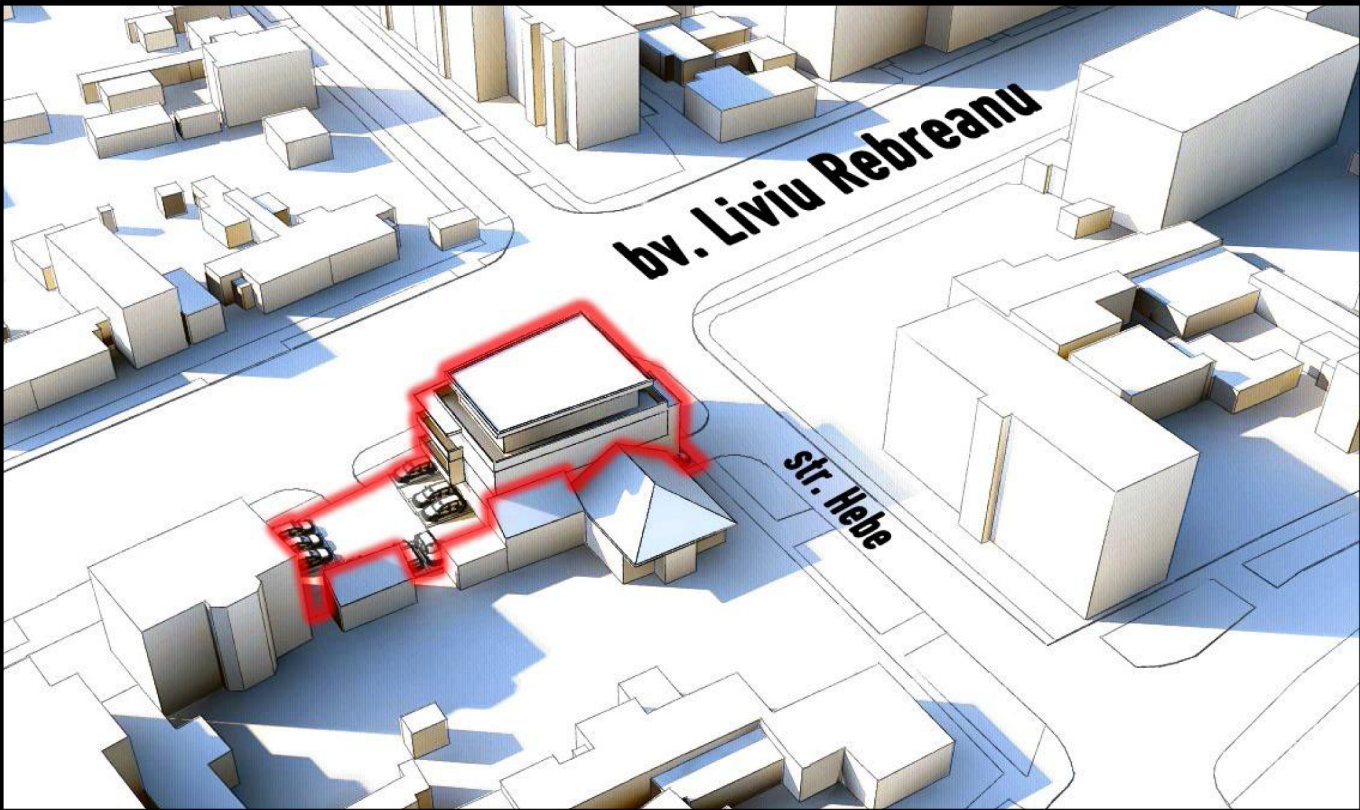


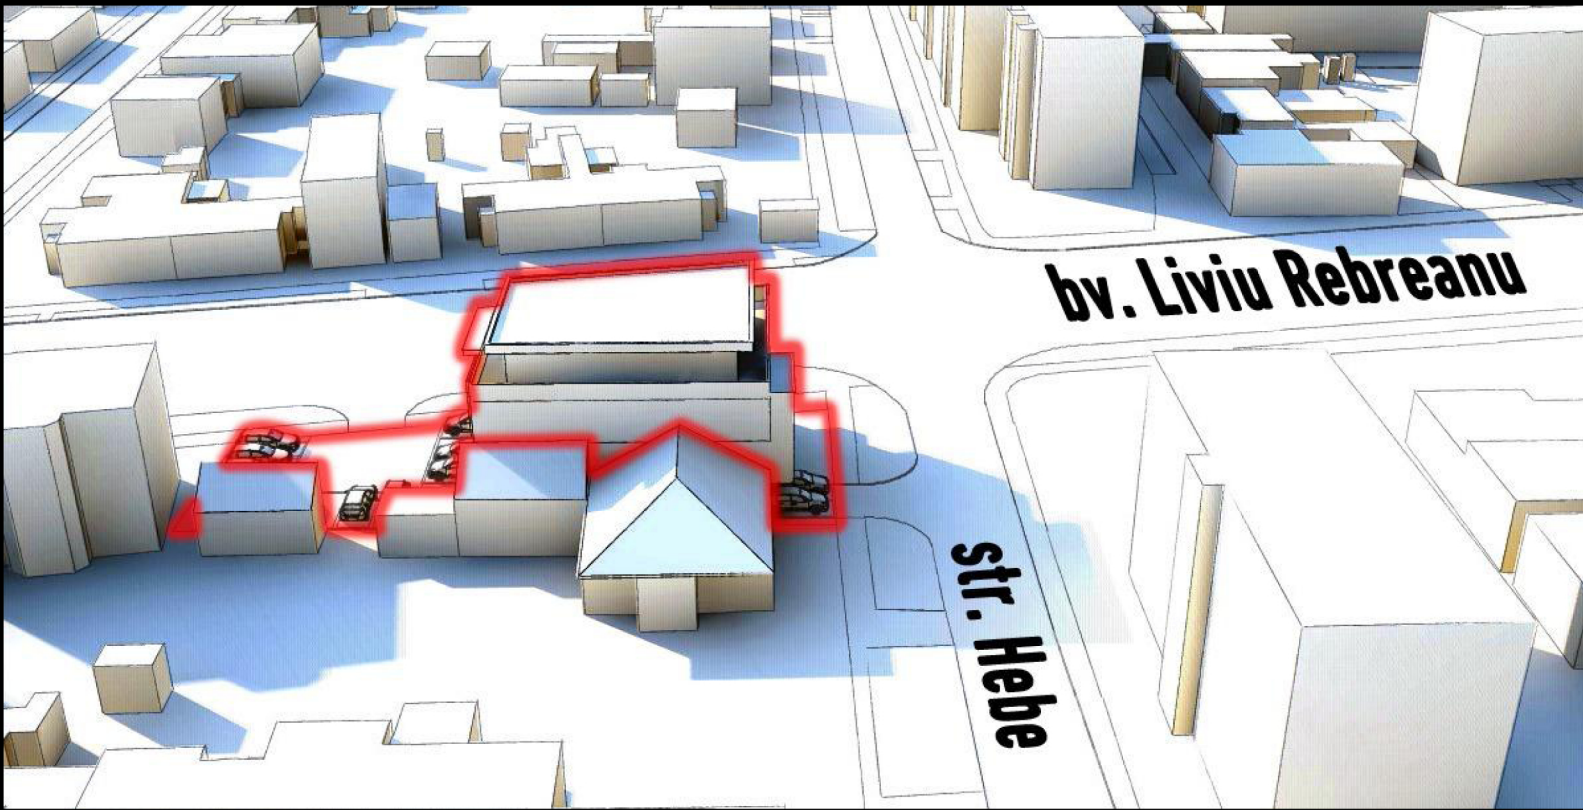

ACEST PROIECT SI INFORMATIILE CUPRINSE IN EL NU POT FI COPIATE, REPRODUSE SAU UTILIZATE, PARTIAL SAU IN INTREGIME DECAT CU ACORDUL SCRIS AL "ATU PROIECT 4XR srl" SI NU VOR FI FOLOSITE IN ALT SCOP DECAT CEL PENTRU CARE AU FOST ELABORATE

|                                                                                       |                                       |            |   |   |                    |
|---------------------------------------------------------------------------------------|---------------------------------------|------------|---|---|--------------------|
|                                                                                       |                                       |            |   |   |                    |
| VERIFICATOR/<br>EXPERT                                                                | NUME                                  | SEMNTATURA | CERINTA   | REFERAT/EXPERTIZA-NR./DATA                                                                                       |                    |
|  | Proiectant:<br><b>ATU PROJECT 4XR</b> |            | Sediu: Str. F.C. Ripensia nr.13, ap.20, 300566 Timisoara<br>Tel: 004 0723 587981;<br>E-mail: atuproiect4xr@gmail.com<br>CUI: RO37668182 J35/2079/29.05.2017<br>Cont: RO65ING800099906835913 |   | PR. NR.<br>10/2020 |
|                                                                                       |                                       |            |   |   | FAZA<br>P.U.Z.     |
| SPECIFICATIE                                                                          | NUME                                  | SEMNTATURA | SCARA   | DENUMIRE PROIECT:<br><b>PUZ - CONSTRUIRE P+2E+Er/M CU SAD-URI LA PARTER SI LOCUINTE COLECTIVE</b>                |                    |
| Sef proiect:                                                                          | arh. Despotovics Roxana R.            |            |   | Jud. Timis, mun. Timisoara, str. Hebe nr. 29, CF 423675, nr.cad. 423675 (CF vechi nr. 6657 nr.top. 13556, 13557) |                    |
| Proiectat:                                                                            | arh. Despotovics Roxana R.            |            |   | DENUMIRE PLANSA:<br><b>VOLUMETRIE PROPUSA</b>                                                                    |                    |
| Desenat:                                                                              | arh. Cosovanu Mihai                   |            |   | PL. NR.<br>U08                                                                                                   |                    |
|                                                                                       |                                       |            | DATA<br>mar.2022   |   |                    |