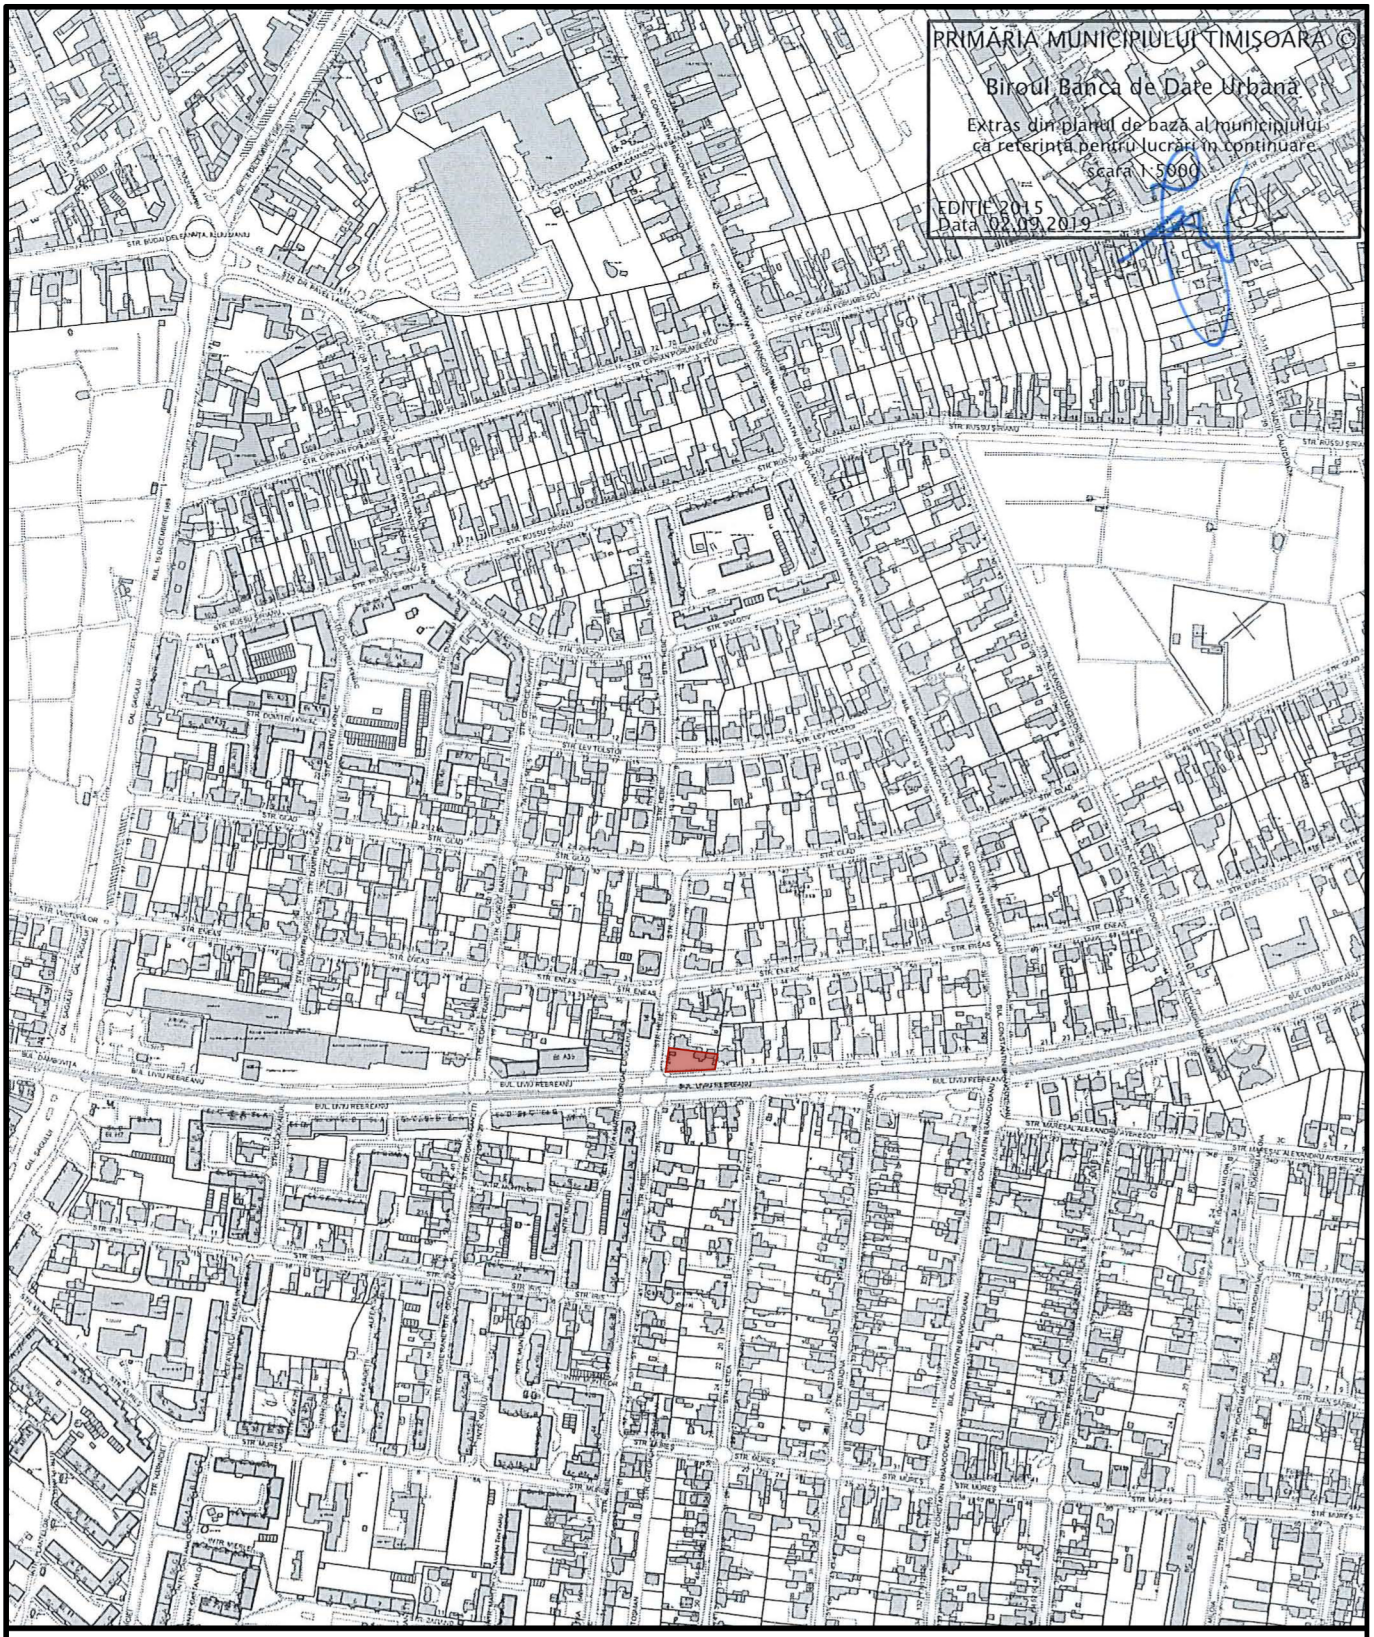

ACEST PROIECT SI INFORMATIILE CUPRINSE IN EL NU POT FI COPIATE, REPRODUSE SAU UTILIZATE, PARTIAL SAU IN INTREGIME DECAT CU ACORDUL SCRIS AL "ATU PROJECT 4XR srl" SI NU VOR FI FOLOSITE IN ALT SCOP DECAT CEL PENTRU CARE AU FOST ELABORATE

VERIFICATOR/ EXPERT	NUME	SEMNATURA	CERINTA	REFERAT/EXPERTIZA-NR./DATA

ARHITECTURĂ TOPOGRAFIE URBANISM

Proiectant:
ATU PROJECT 4XR

Sediu: Str. F.C. Ripensia nr.13, ap.20, 300566 Timisoara
Tel: 004 0723 587981;
E-mail: atuproject4xr@gmail.com
CUI: RO37668182 J35/2079/29.05.2017
Cont: RO65INGB0000999906835913

SPECIFICATIE	NUME	SEMNATURA	SCARA
Sef proiect:	arh. Despotovics Roxana R.		1:5000
Proiectat:	arh. Despotovics Roxana R.		DATA mar.2022
Desenat:	arh. Cosovanu Mihai		

BENEFICIAR:
DAMBOIU OANA, DAMBOIU DANIEL, DUȚĂ DANIEL

PR. NR.
10/2020

DENUMIRE PROIECT:
PUZ - CONSTRUIRE P+2E+Er/M CU SAD-URI LA PARTER SI LOCUINTE COLECTIVE
Jud. Timis, mun. Timisoara, str. Hebe nr. 29, CF 423675, nr.cad. 423675 (CF vechi nr. 6657 nr.top. 13556, 13557)

FAZA
P.U.Z.

DENUMIRE PLANSA:
INCADRARE IN TERITORIU PMT

PL. NR.
U00