


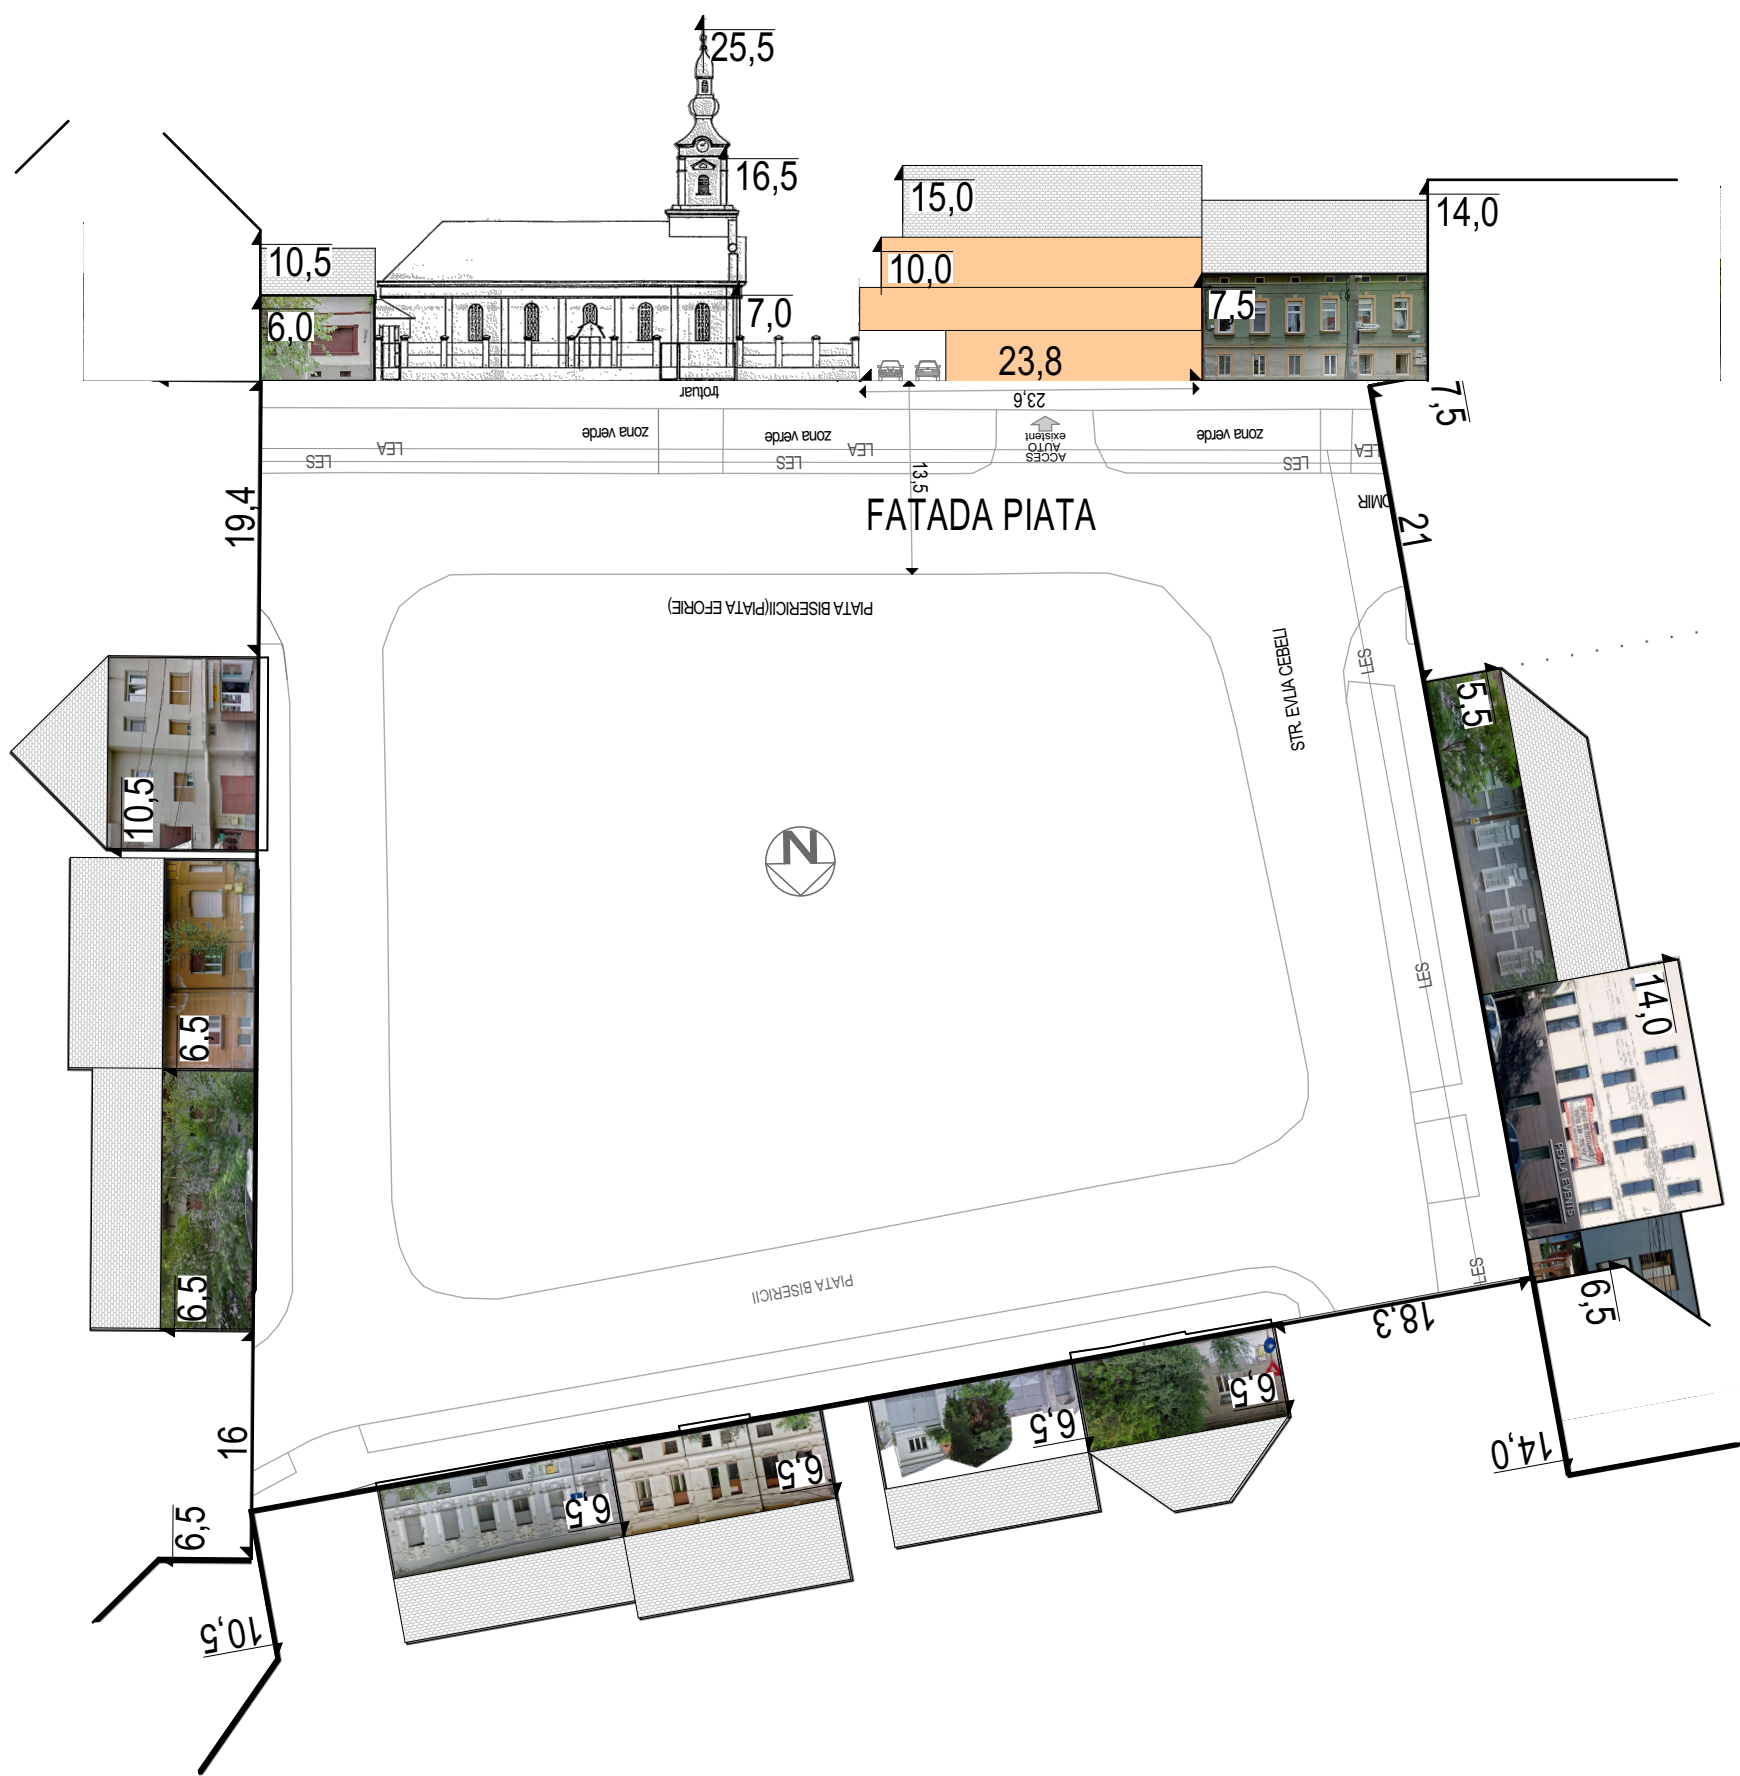

© ACEST PROIECT ESTE PROPRIETATE INTELECTUALA A PUICA RADU BIROU INDIVIDUAL DE ARHITECTURA
ORICE REPRODUCERE FARA ACORDUL PROPRIETARULUI DE DREPT ESTE ILEGALA SI SE PEDEPSESTE CONFORM LEGII

VERIFICATOR:	NUME:	SEMNATURA:	CERINTA:	REFERAT/ EXPERTIZA NR/ DATA:
BIROU INDIVIDUAL DE ARHITECTURA PUICA RADU TIMISOARA, STR. GH LAZAR, NR.19, AP.11 TEL: 0725 525 007				BENEFICIAR: S.C Oglinda S.A NR.PROIECT 40 / 2017
SPECIFICATIE	NUME	SEMNATURA	SCARA 1:526.83	AMPLASAMENT: Timisoara, jud. Timis Str Piata Bisericii nr 7 CF 427738
SEF PROIECT	ARH. RADU PUICA		DATA MAI 2020	DENUMIRE PROIECT: PUZ LOCUINTE SI SERVICII FAZA PUZ
PROIECTANT RUR	ARH. ALIDEIA SUCIU			
PROIECTAT	ARH. RADU PUICA			
DESENAT	ARH. RADU PUICA			PLANSA: STUDIU CVARTAL - PROFILE STRADALE - propus NR.PLANSA 4

