


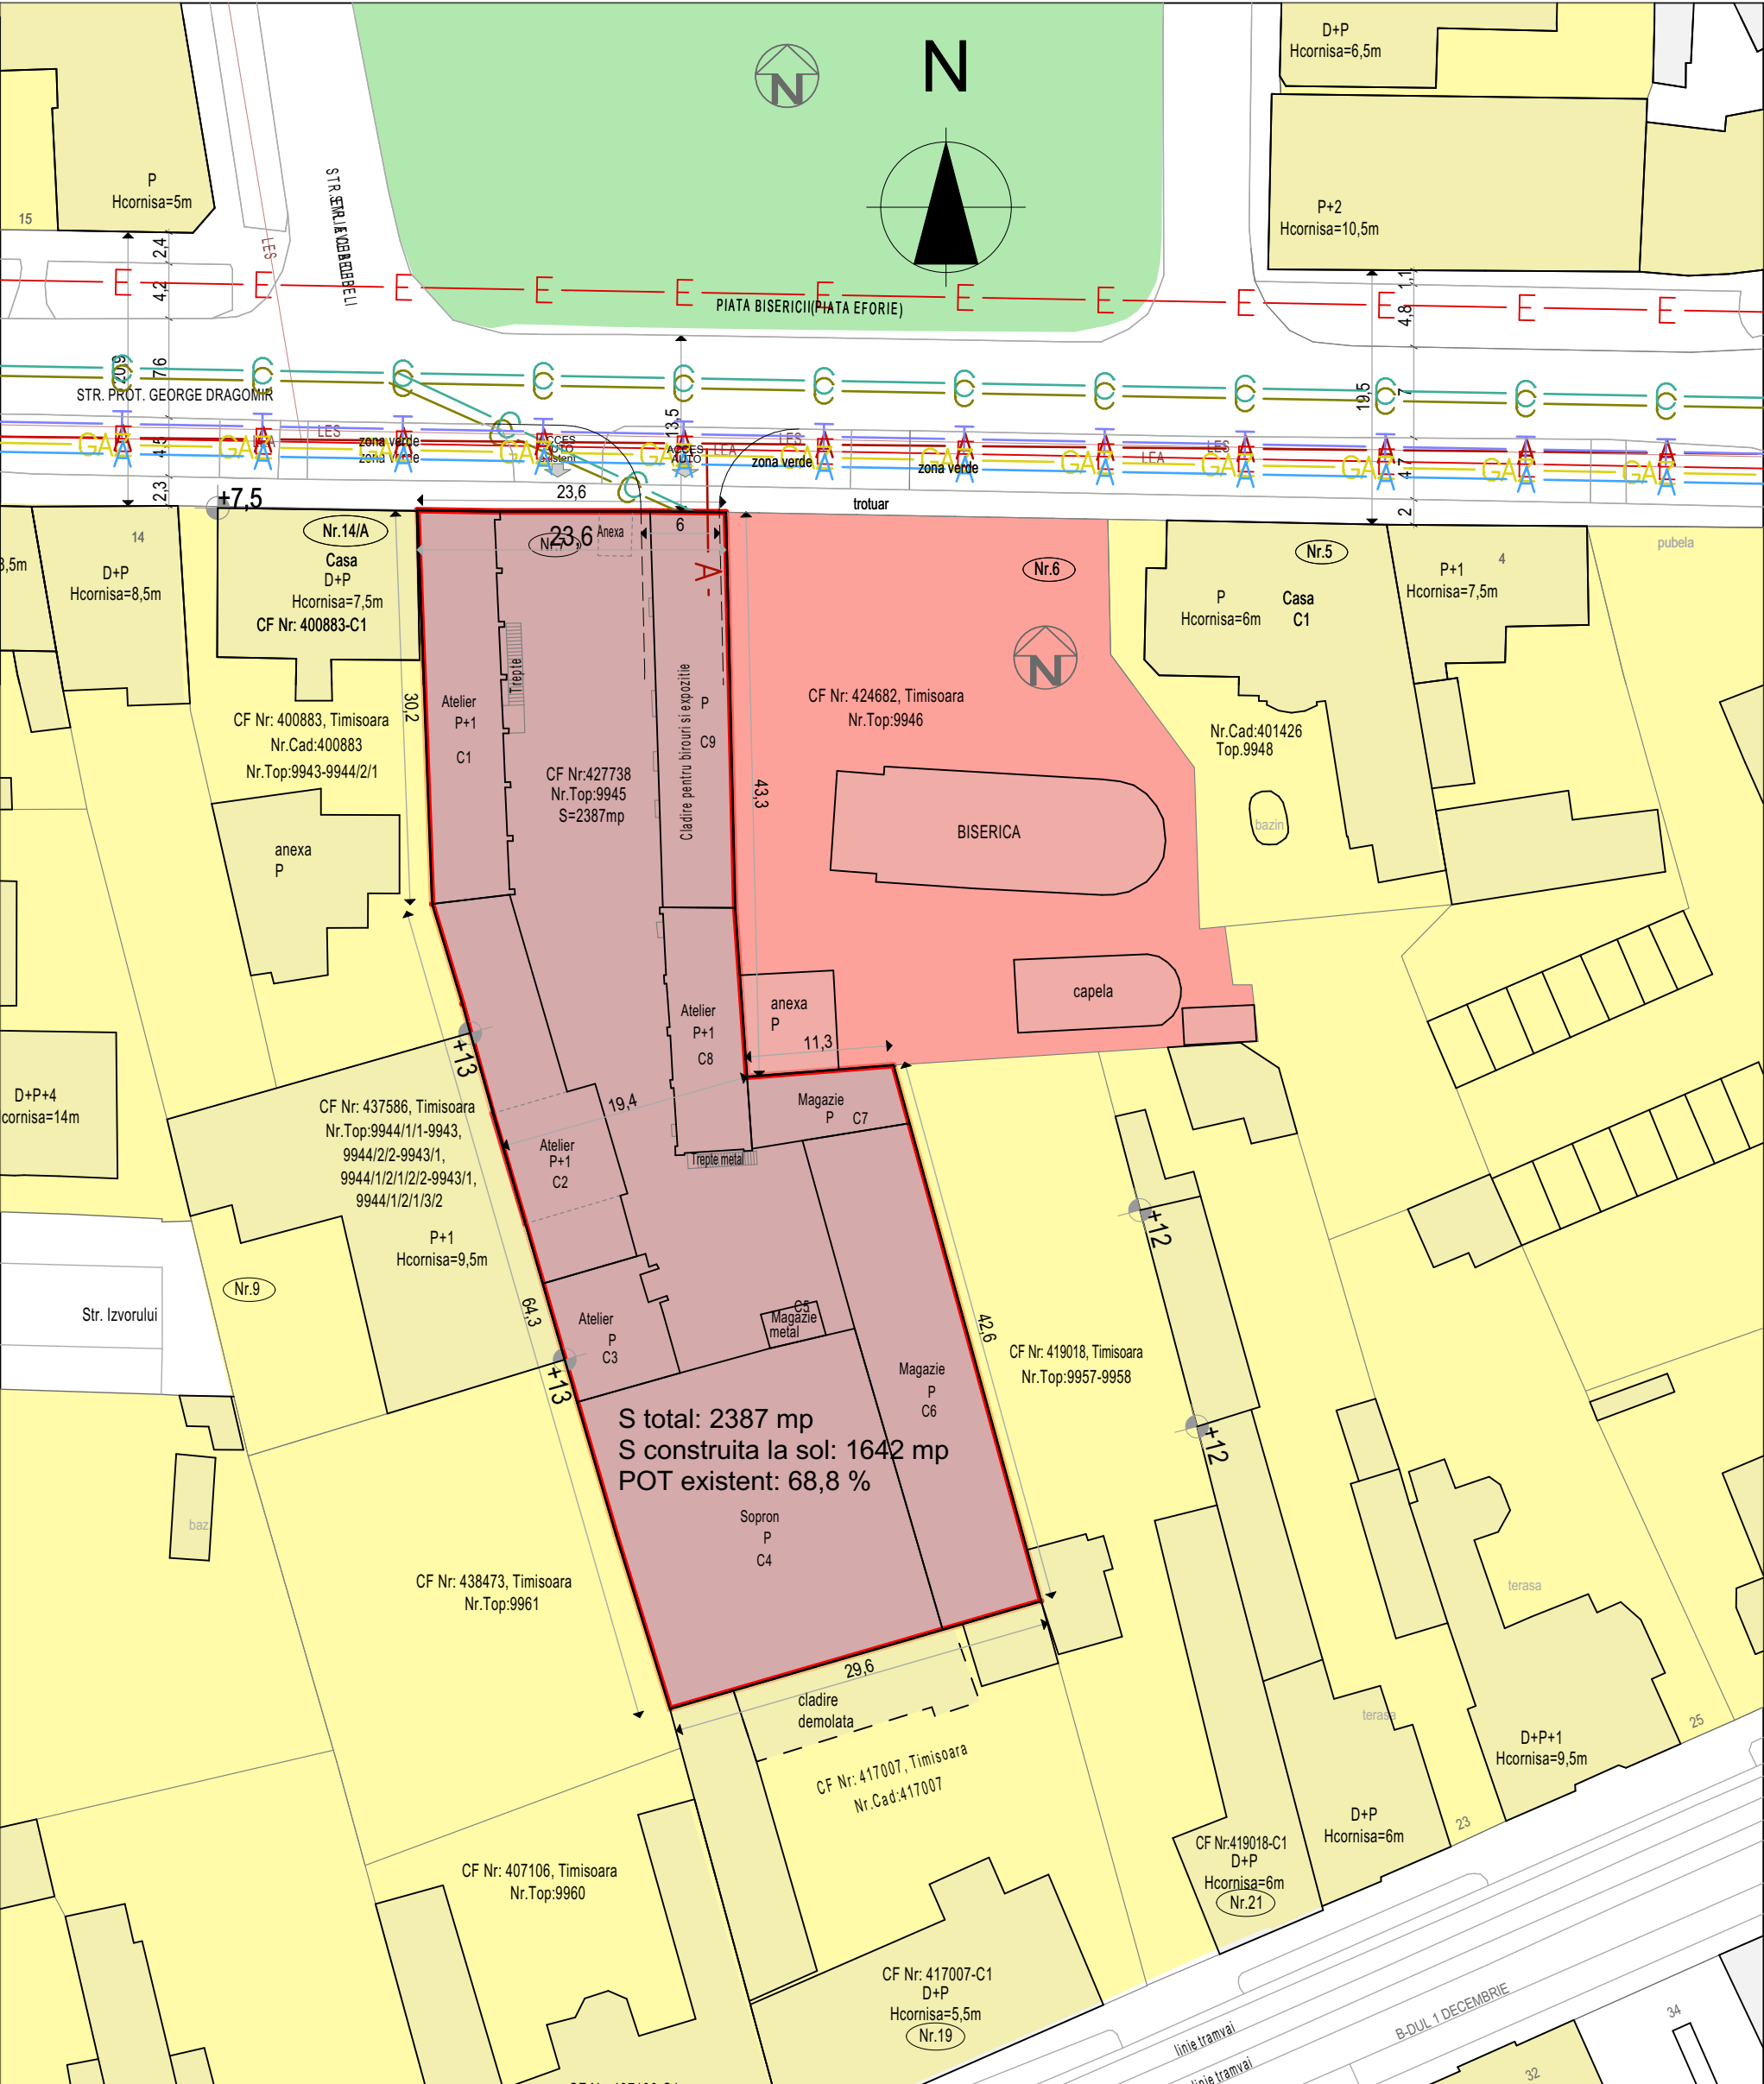

- C Conducta canalizare menajera existenta
- A Conducta apa rece existenta
- A Conducta apa calda existenta
- C Conducta canalizare pluviala existenta
- GAZ Conducta gaze naturale existenta
- E Retea electrica existenta
- T Retea telefonie existenta

LEGENDA

- Limita cadastrala de proprietate a zonei reglementate
- Zona locuinte si functiuni complementare
- Zona unitati industriale
- Zona institutii publice
- Cladiri
- Strazi
- Parc

ACEST PROIECT ESTE PROPRIETATE INTELECTUALA A PUICA RADU BIROU INDIVIDUAL DE ARHITECTURA
ORICE REPRODUCERE FARA ACORDUL PROPRIETARULUI E DREPT ESTE ILEGAL SI SE PEDEPSESTE CONFORM LEGII

VERIFICATOR:	NUME:	SEMNATURA:	CERINTA:	REFERAT/ EXPERTIZA NR/ DATA:
BIROU INDIVIDUAL DE ARHITECTURA PUICA RADU TIMISOARA, STR. GH LAZAR, NR.19, AP.11 TEL: 0725 525 007				BENEFICIAR: S.C Oglinda S.A
SPECIFICATIE	NUME	SEMNATURA	SCARA 1:500, 1:787,88	AMPLASAMENT: Timisoara, jud. Timis Str Piata Bisericii nr 7 CF 427738
SEF PROIECT	ARH. RADU PUICA			DENUMIRE PROIECT: PUZ LOCUINTE SI SERVICII
PROIECTANT RUR	ARH. ALIDEIA SUCIU			PLANSA: SITUATIA EXISTENTA
PROIECTAT	ARH. RADU PUICA			NR.PROIECT 40 / 2017
DESENAT	ARH. RADU PUICA			FAZA PUZ
				NR.PLANSA 7

