


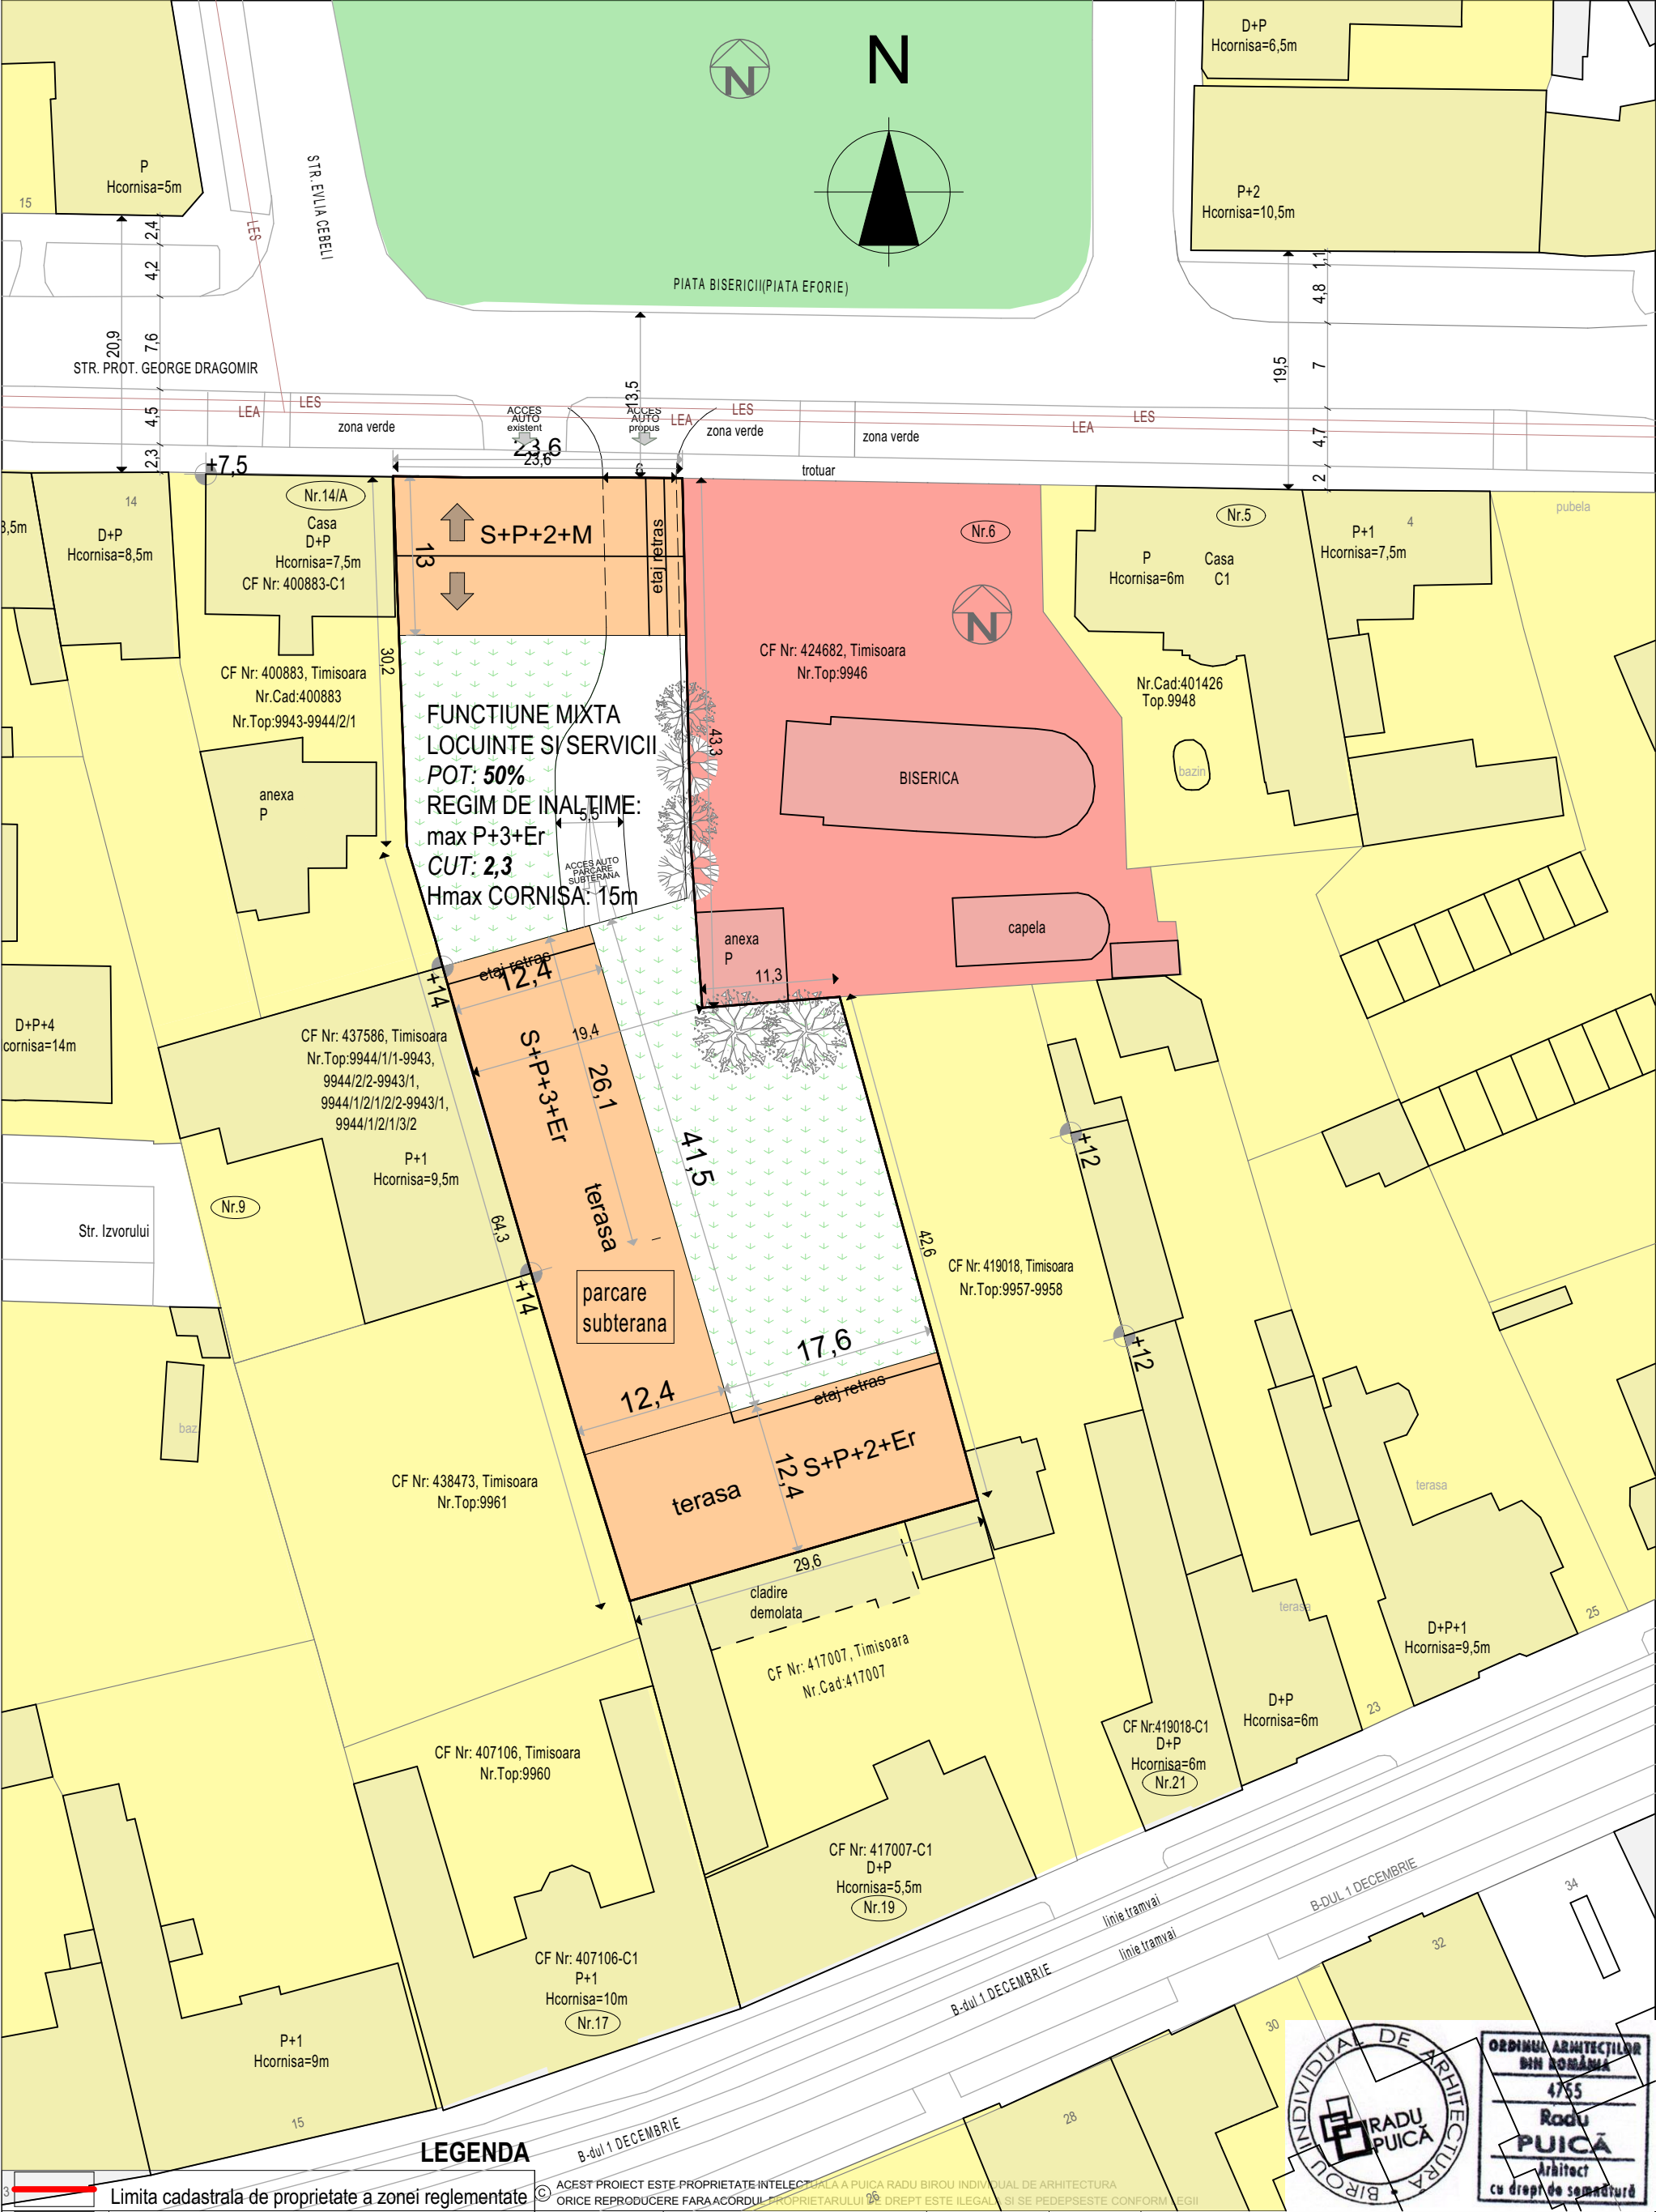

3		Limita cadastrala de proprietate a zonei reglementate	ACEST PROIECT ESTE PROPRIETATE INTELECTUALA A PUICA RADU BIROU INDIVIDUAL DE ARHITECTURA		ORICE REPRODUCERE FARA ACORDUL PROPRIETARULUI ESTE DREPT ESTE ILEGAL SI SE PEDEPSESTE CONFORM LEGII	
		Zona locuinte si functiuni complementare	VERIFICATOR:		NUME:	SEMNATURA:
		Zona mixta - locuinte, servicii si comert - propusa	BIROU INDIVIDUAL DE ARHITECTURA		CERINTA:	REFERAT/ EXPERTIZA NR/ DATA:
		Zona de implantare a constructiilor	TIMISOARA, STR. GH LAZAR, NR.19, AP.11		TEL: 0725 525 007	BENEFICIAR:
		Zona institutii publice	SPECIFICATIE		NUME	SEMNATURA
		Cladiri existente	SEF PROIECT		ARH. RADU PUICA	SCARA
		Strazi	PROIECTANT RUR		ARH. ALIDEIA SUCIU	1:500
		Zona verde	PROIECTAT		ARH. RADU PUICA	DATA
			DESENAT		ARH. RADU PUICA	2020
						DENUMIRE PROIECT:
						PLANSĂ:
						PROPUNERE MOBILARE
						NR.PROIECT
						40 / 2017
						FAZA
						PUZ
						NR.PLANSĂ
						9