


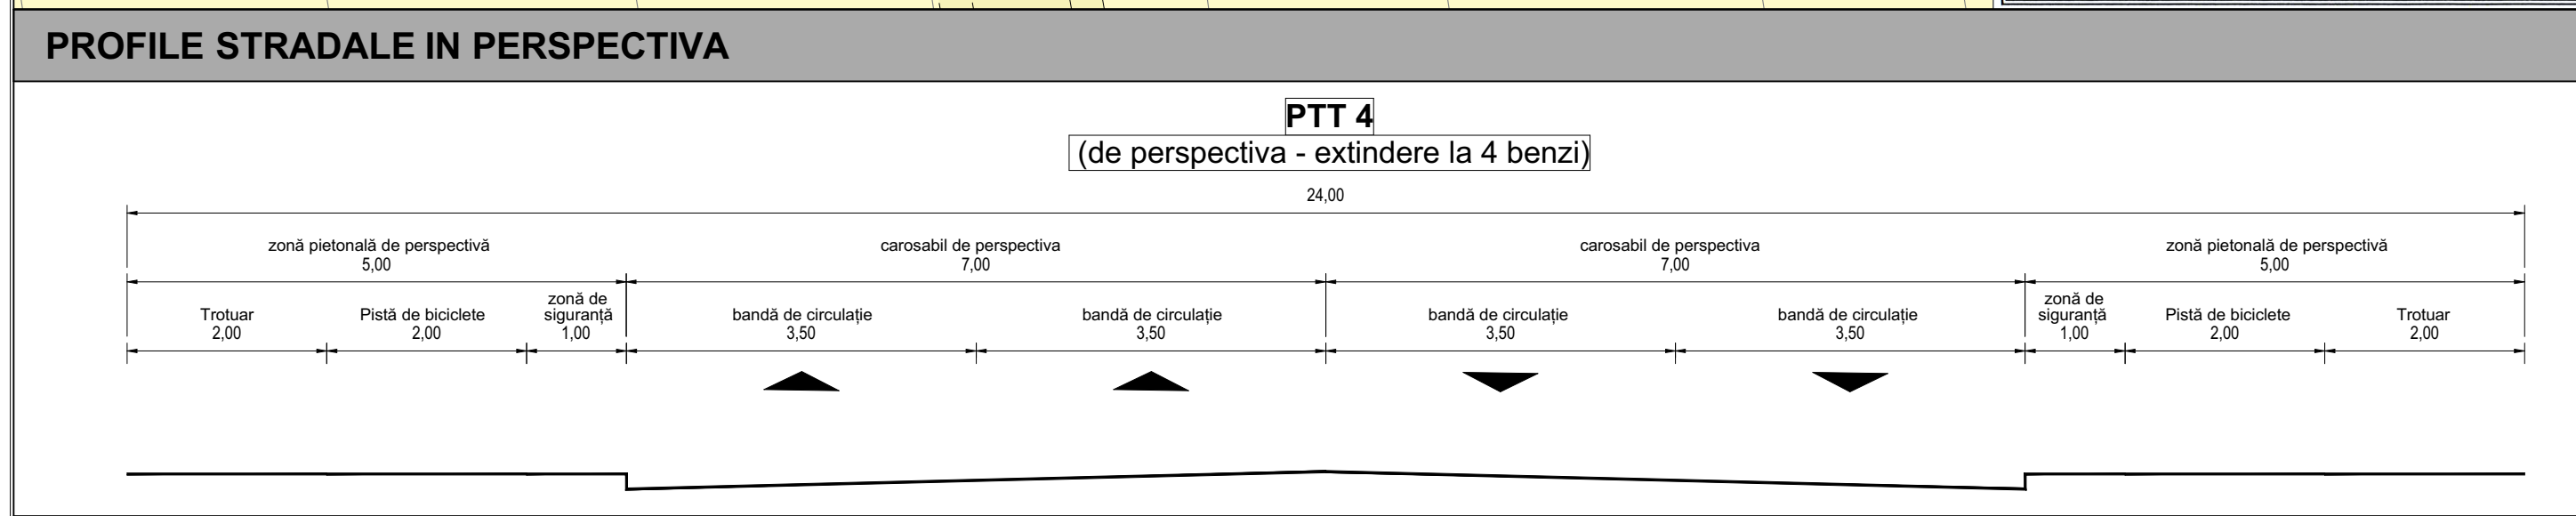

Localizare parcela studiată

Bosdynia Romania

MEHALA

BLASCOVICI

RONETI


LIMITA

- Limita teren ce a generat PUZ
- Limita cadastrala teren ce se va reglementa
- Limita cadastrale loturi rezultate in urma operatiunilor cadastrale
- Limita cadastrale terenuri vecine
- Limita PUZ-uri aprobate
- Axul drumului DN 59A

ZONIFICARE EXISTENT:

- Teren proprietate publica de interes local (Zona cai de comunicatie rutiera si amenajari aferente existentia/Propuse prin PUZ-uri aprobate)
- Teren domeniu public de interes national
- Terenuri proprietate privata persoane fizice si juridice
- Cladiri existente
- Acces auto si pietonal existent si propus
- Teren propus spre cedare in vederea completarii profilului stradal prin PUZ aprobat prin HCL 103/11.03.2014
- Teren propus pentru dezvoltare in perspectiva drum propus prin HCL nr. 79/2012 si HCL 103/2014

LOT	TEREN CONF. CF (mp)	SUPRAFATA ALIPITA (mp)	SUPRAFATA REZULTATA (mp)
1	5 500	DEZMEMBRARE	1 948
2	2 000	341	2 341
3	4 617	528	5 145
4	1 900	775	2 675
5	1 453	593	2 046
6	2 317	1 315	3 632

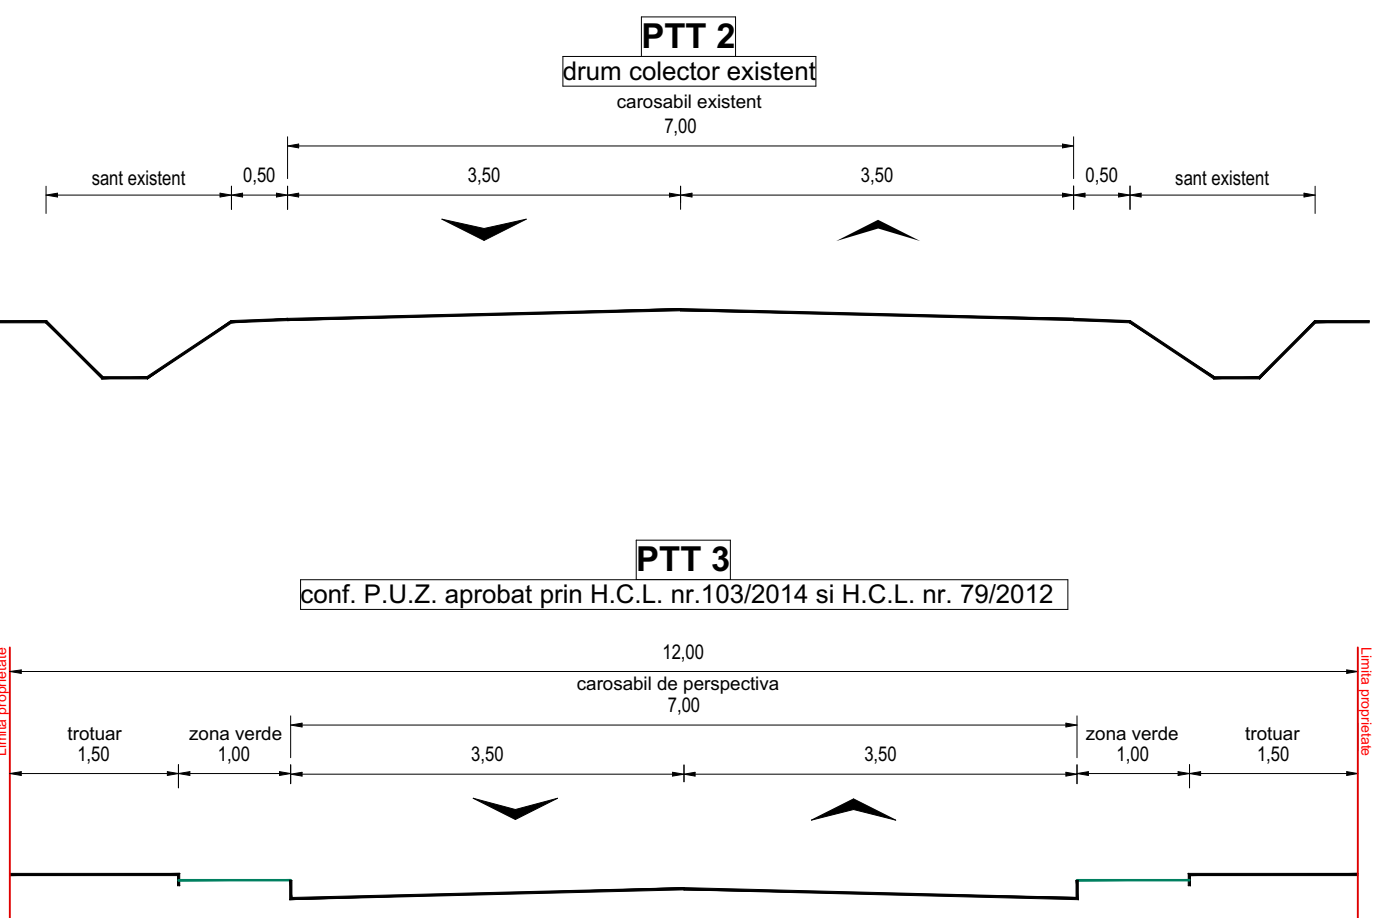

INVENTAR DE COORDONATE				
Sistem de proiectie STEREOGRAFIC 1970				
Nr. Pct.	Coordonate pct. de contur		Lungimi latituri $D(i, i+1)$	
	X [m]	Y [m]		
1	480721.933	202633.473	31.072	
2	480739.799	202658.895	7.770	
3	480741.570	202666.402	22.046	
4	480746.500	202685.890	22.746	
5	480751.761	202708.019	246.854	
6	480508.681	202751.019	24.698	
7	480513.963	202726.892	60.413	
8	480526.857	202667.871	30.000	
9	480556.404	202662.661	26.000	
10	480582.006	202658.146	34.000	
11	480615.489	202652.242	108.086	