


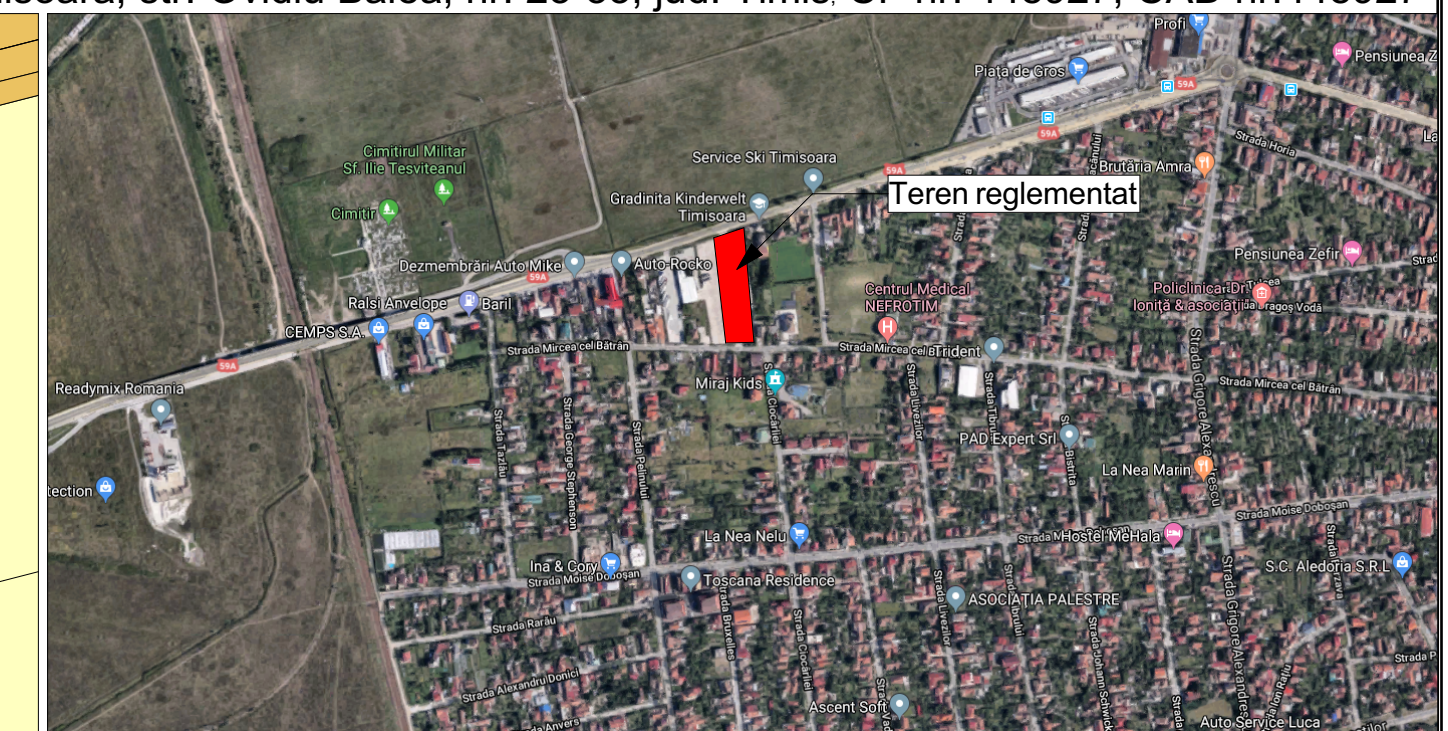

LIMITE

- CIRCULAȚIA TERENURILOR*

*În concordanță cu comisia de circulație nr. DT2020-002439/10.12.2020 și cu planul de acțiune nr. UR2021-00360/27.04.2021

Coordonator RUR		urb. Carmen Fahlita		referat/ expertiza nr.	
 LEVANT PROJECT		S.C. LEVANT PROJECT S.R.L.		Beneficiar: S.C. LIDL ROMANIA S.C.S.	
		timisoara, str. alexandru macedonski, nr. 1 tel: 0744 960 048, email: miron_suteu@yahoo.com			
		Titlu proiect: PUZ - CONSTRUIRE SUPERMARKET LIDL SI AMENAJARE LOCURI DE PARCARE IN INCINTA AMPLASARE PANOURI PUBLICITARE, PE TEREN SI FATADA, AMPLASARE TOTEN, AMENAJARE ACCES, IMPREJUIRI PROPRIETATE, ORGANIZARE DE SANITER		Nr. pr.: 80/2019	
				Faza:	
SPECIFICATIE		NUME		SEMNATURA	
Sef proiect:		arh. Miron Suteu		Scara : 1:500	
Proiectat si desenat:		urb. Ana Furmici		Amplasament: jud. Timis, mun. Timisoara, str. Ovidiu Bales, nr 23-33 CF nr. 448927, cad. 448927 Timisoara	
		arh. Bianca Penciu			
		arh. Raluca Cioclu			
		arh. Luiza-Isabela Vintler			
		arh. Inoara Balotiu			
				Titlu plansa: PROPRIETATI ASUPRA TERENURILOR ETAPA II	
				Data : 02/2021	
				Nr. pl. : U.05.1	