


PLAN URBANISTIC DETALIU

CONSTRUIRE CASA (S)+P+1E,GARAJ SI IMPREJMUIRE TEREN

SITUATIA EXISTENTA

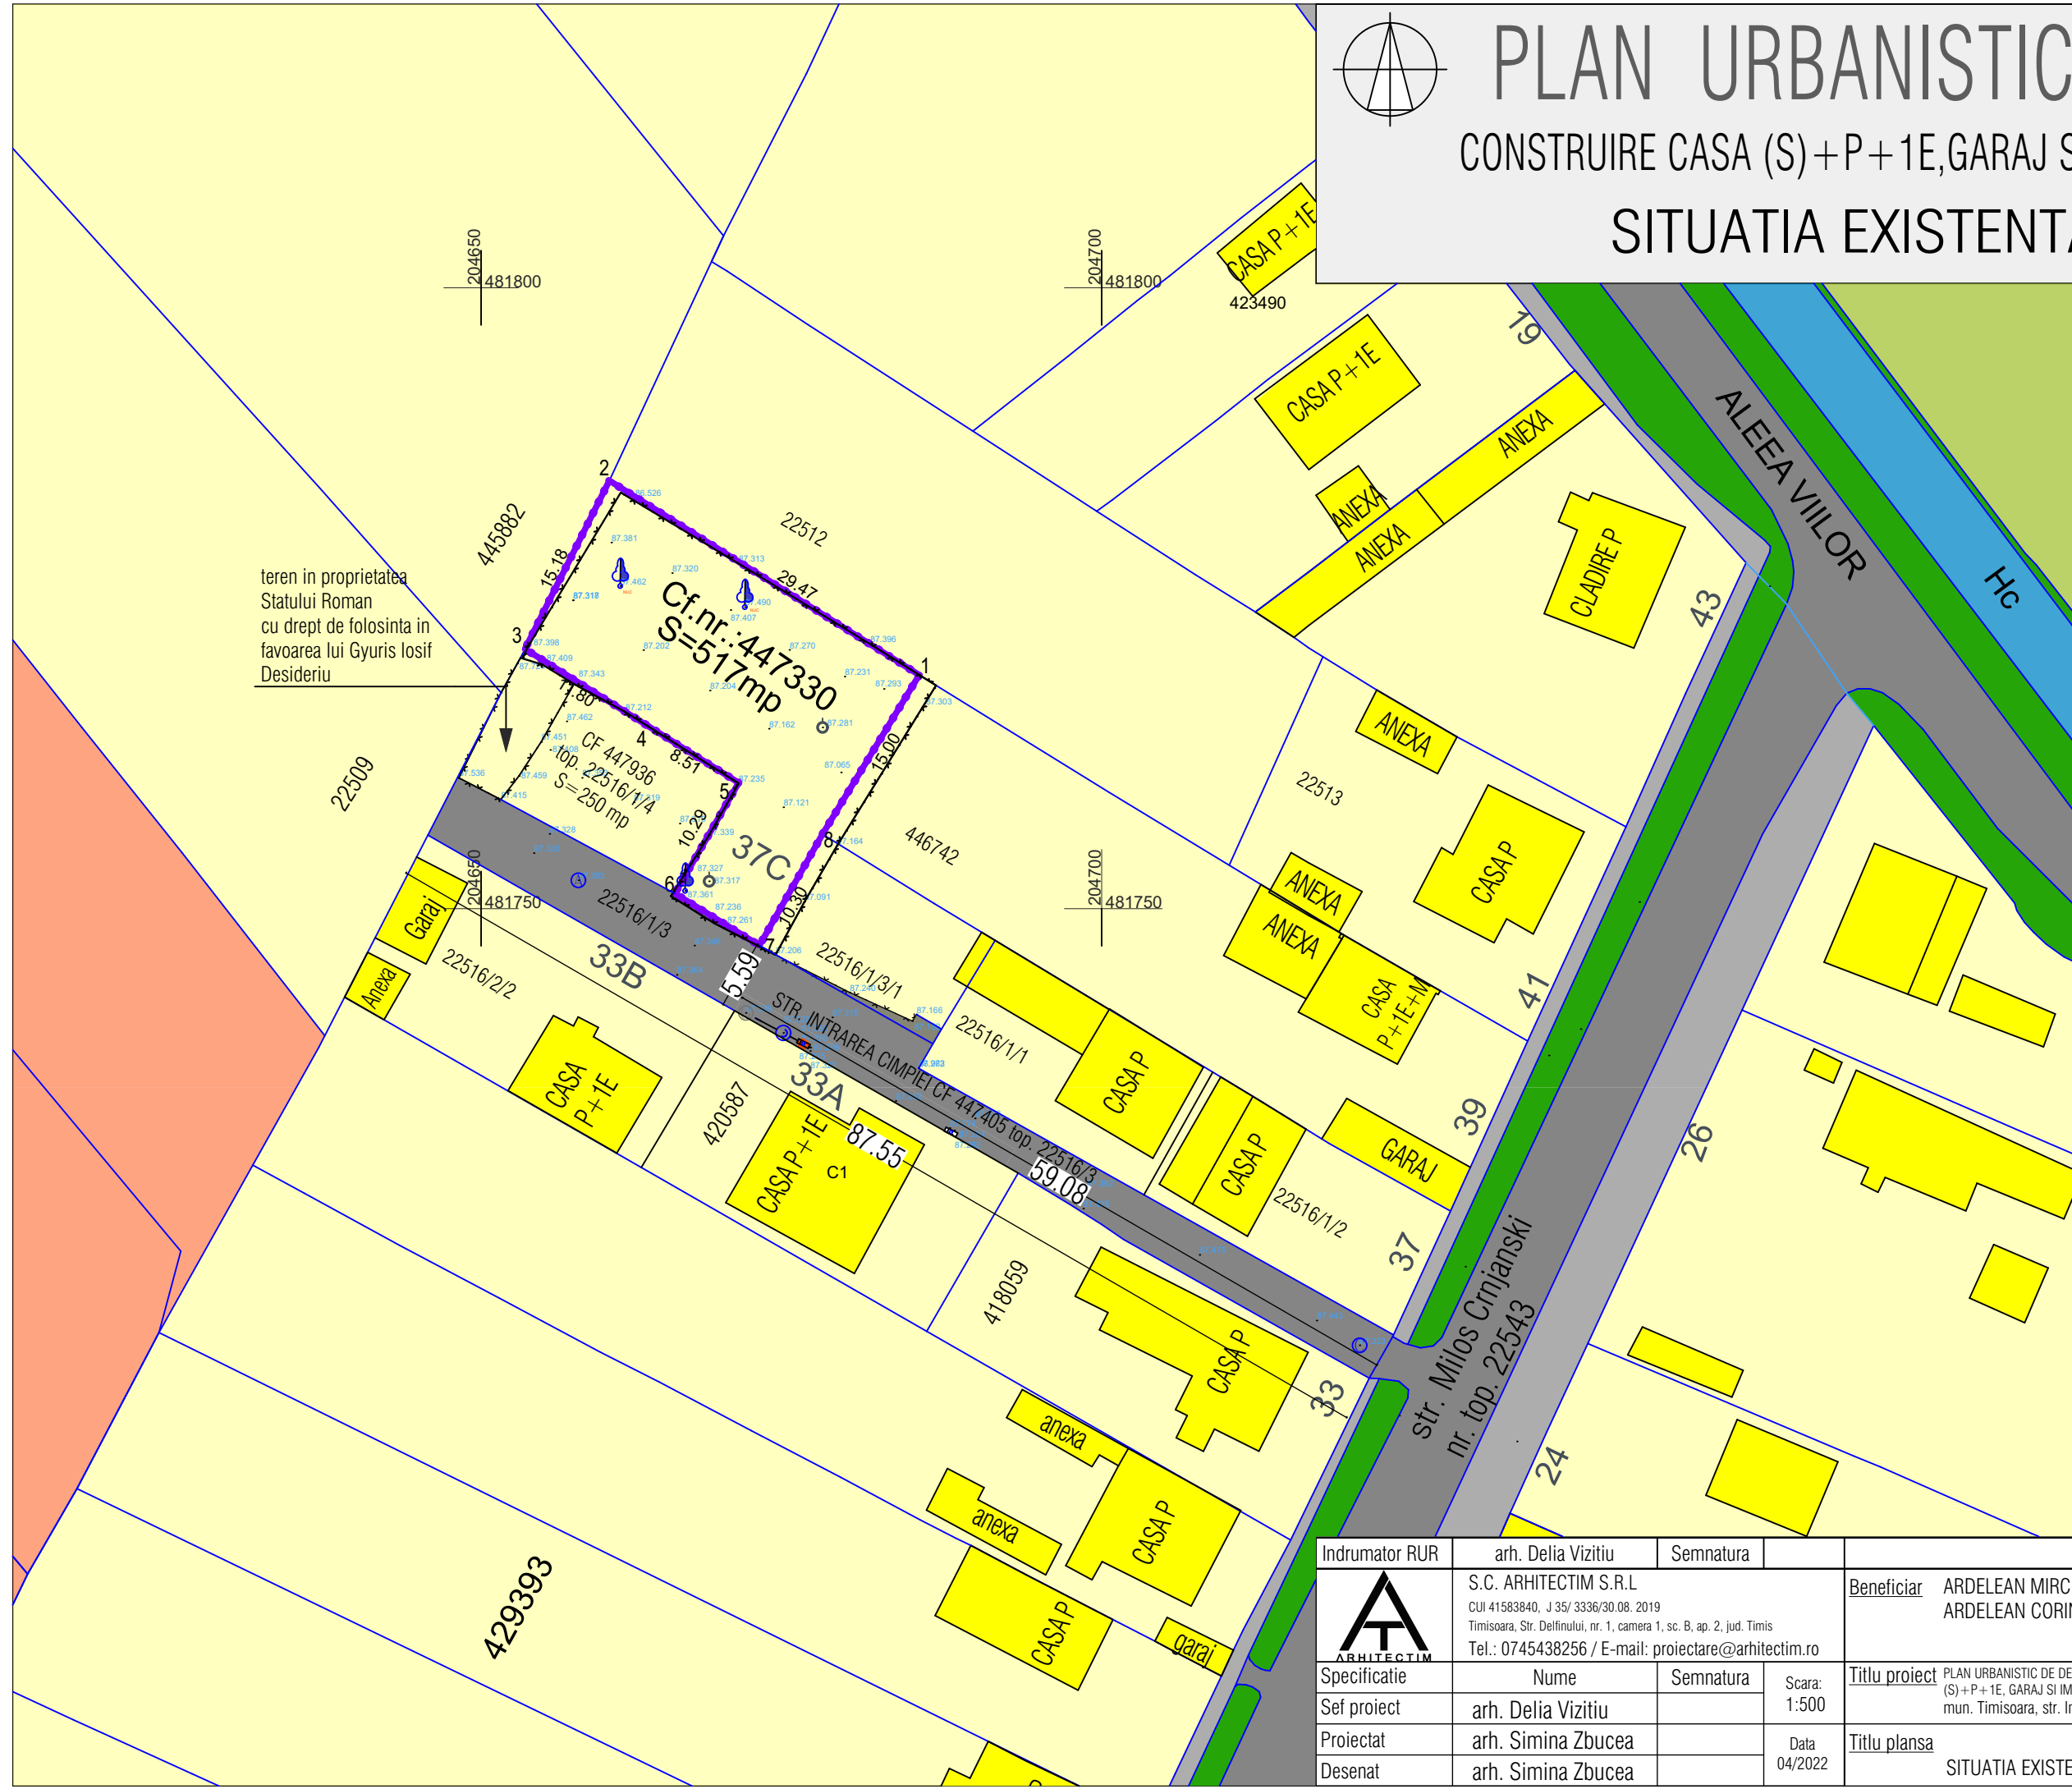

teren in proprietatea
Statului Roman
cu drept de folosinta in
favoarea lui Gyuris Iosif
Desideriu

DELIMITARI

- Limita proprietate
- Limite cadastru existent
- Construcții de locuințe individuale existente

ZONIFICARE FUNCTIONALA

- Zona definita prin PUG Timisoara in vigoare, partial zona de locuințe individuale, max P+2E
- Zona de servicii existente
- Cimitir
- Zone verzi aliniament
- Canal desecare

CIRCULATII

- Carosabil strada existent
- Trotuare

INVENTAR DE COORDONATE CF.NR.:447330		
Sistem de proiectie STEREOGRAFIC 1970		
S=517 mp		
Nr.crt.	X(m)	Y(m)
1	481784.4710	204660.3340
2	481768.8180	204685.3010
3	481756.0000	204672.4270
4	481747.0430	204672.4270
5	481751.2230	204665.6100
6	481760.1380	204670.7510
7	481764.6550	204663.5350
8	481770.9140	204653.5930

Indrumator RUR	arh. Delia Vizitiu	Semnatura		
	S.C. ARHITECTIM S.R.L. CUI 41583840, J 35/ 3336/30.08. 2019 Timisoara, Str. Delfinului, nr. 1, camera 1, sc. B, ap. 2, jud. Timis Tel.: 0745438256 / E-mail: proiectare@arhitectim.ro			
Beneficiar	ARDELEAN MIRCEA ARDELEAN CORINA MIRELA			Proiect nr: 27/2020
Titlu proiect	PLAN URBANISTIC DE DETALIU CONSTRUIRE CASA IN REGIM DE INALTIME (S)+P+1E, GARAJ SI IMPREJMUIRE TEREN mun. Timisoara, str. Intrarea Campiei FN, jud. Timis, CF 447330			Faza: P.U.D.
Titlu plansa	SITUATIA EXISTENTA			Pl. nr: U02
Specificatie	Nume	Semnatura	Scara: 1:500	
Sef proiect	arh. Delia Vizitiu			
Proiectat	arh. Simina Zbucea		Data 04/2022	
Desenat	arh. Simina Zbucea			