



PLAN URBANISTIC DETALIU

CONSTRUIRE CASA (S)+P+1E,GARAJ SI IMPREJMUIRE TEREN


OBIECTIVE DE UTILITATE PUBLICA

DELIMITARI

- Limita proprietate
- Limite cadastru existent
- Contur constructii existente

TIPURI DE PROPRIETATE

- Terenuri proprietate privata a persoanelor fizice sau juridice
- Terenuri proprietate publica de interes local
- Terenuri proprietate publica de interes national
- Terenuri proprietate publica de interes local
- Teren in proprietatea Statului Toman cu drept de folosinta in favoarea unei pers. fizice
- Teren asupra caruia se va institui drept de servitute de trecere cu piciorul si masina

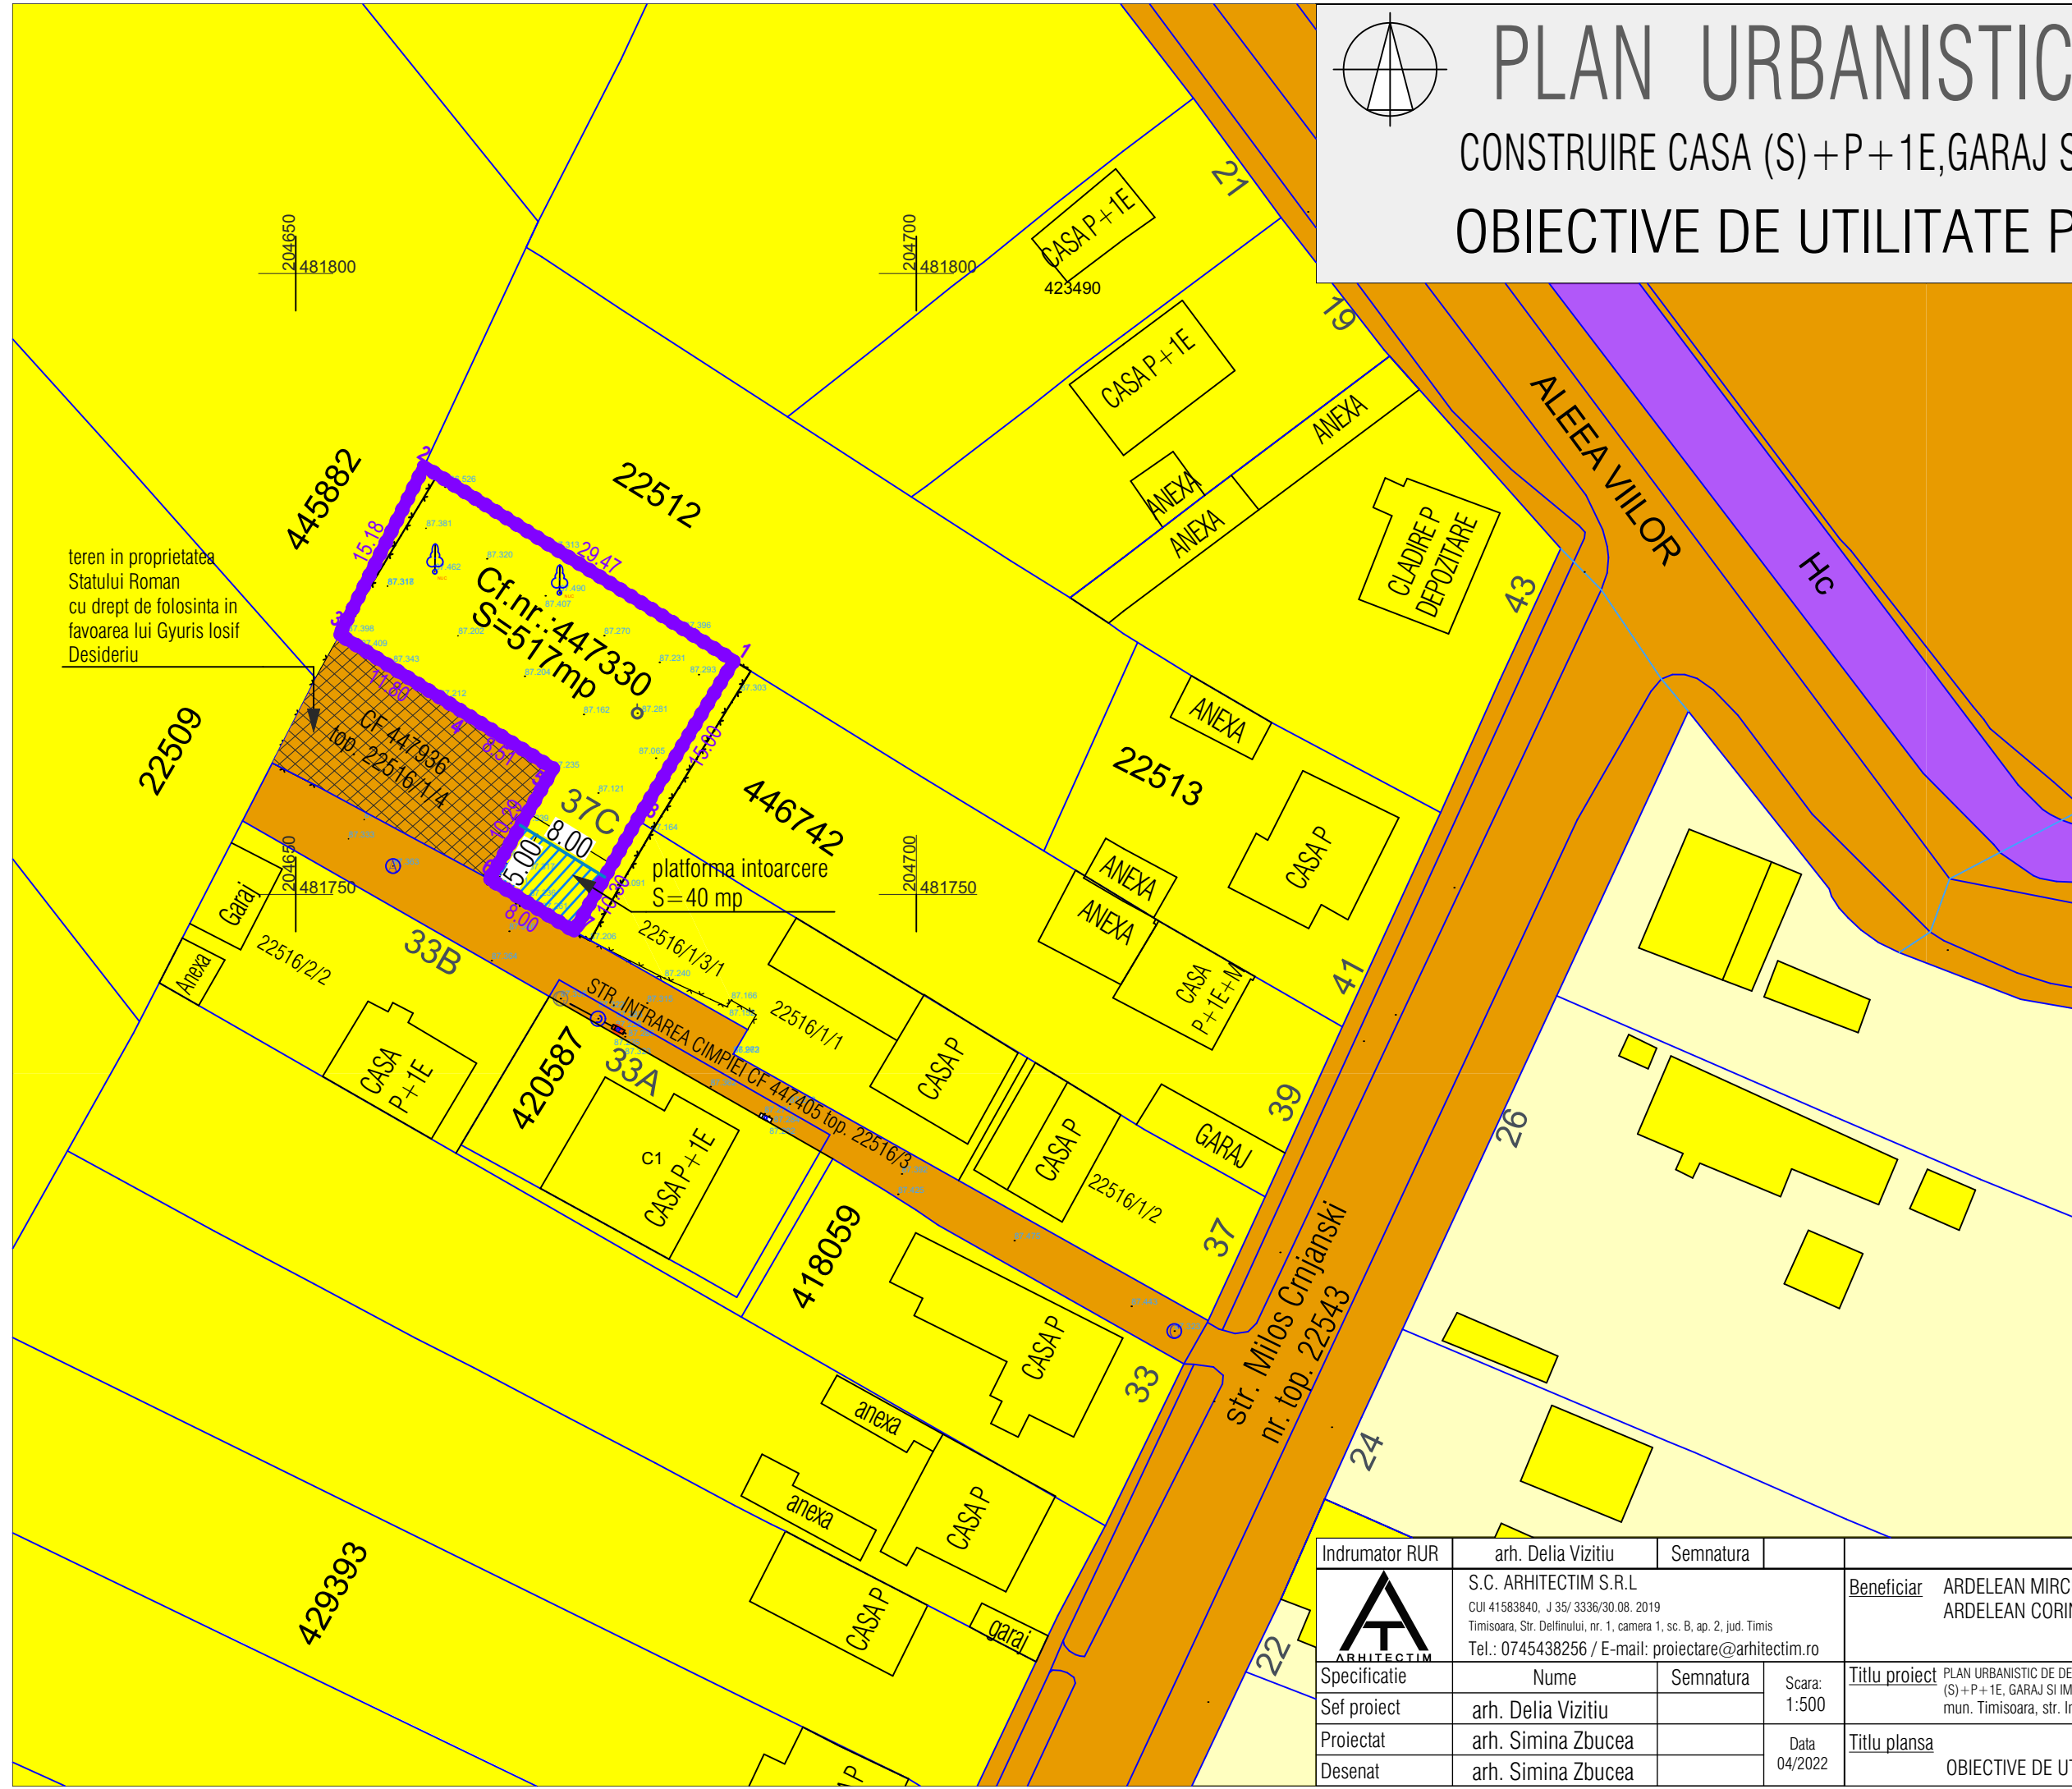

teren in proprietatea Statului Roman cu drept de folosinta in favoarea lui Gyuris Iosif Desideriu

Indrumator RUR	arh. Delia Vizitiu	Semnatura			
	S.C. ARHITECTIM S.R.L CUI 41583840, J 35/ 3336/30.08. 2019 Timisoara, Str. Delfinului, nr. 1, camera 1, sc. B, ap. 2, jud. Timis Tel.: 0745438256 / E-mail: proiectare@arhitectim.ro			Beneficiar	ARDELEAN MIRCEA ARDELEAN CORINA MIRELA
Specificatie	Nume	Semnatura	Scara: 1:500	Titlu proiect	PLAN URBANISTIC DE DETALIU CONSTRUIRE CASA IN REGIM DE INALTIME (S)+P+1E, GARAJ SI IMPREJMUIRE TEREN mun. Timisoara, str. Intrarea Campiei FN, jud. Timis, CF 447330
Sef proiect	arh. Delia Vizitiu				Faza: P.U.D.
Proiectat	arh. Simina Zbucea		Data 04/2022	Titlu plansa	Pl. nr: U05
Desenat	arh. Simina Zbucea				OBIECTIVE DE UTILITATE PUBLICA