



PLAN DE SITUATIE



PLAN INCADRARE IN ZONA

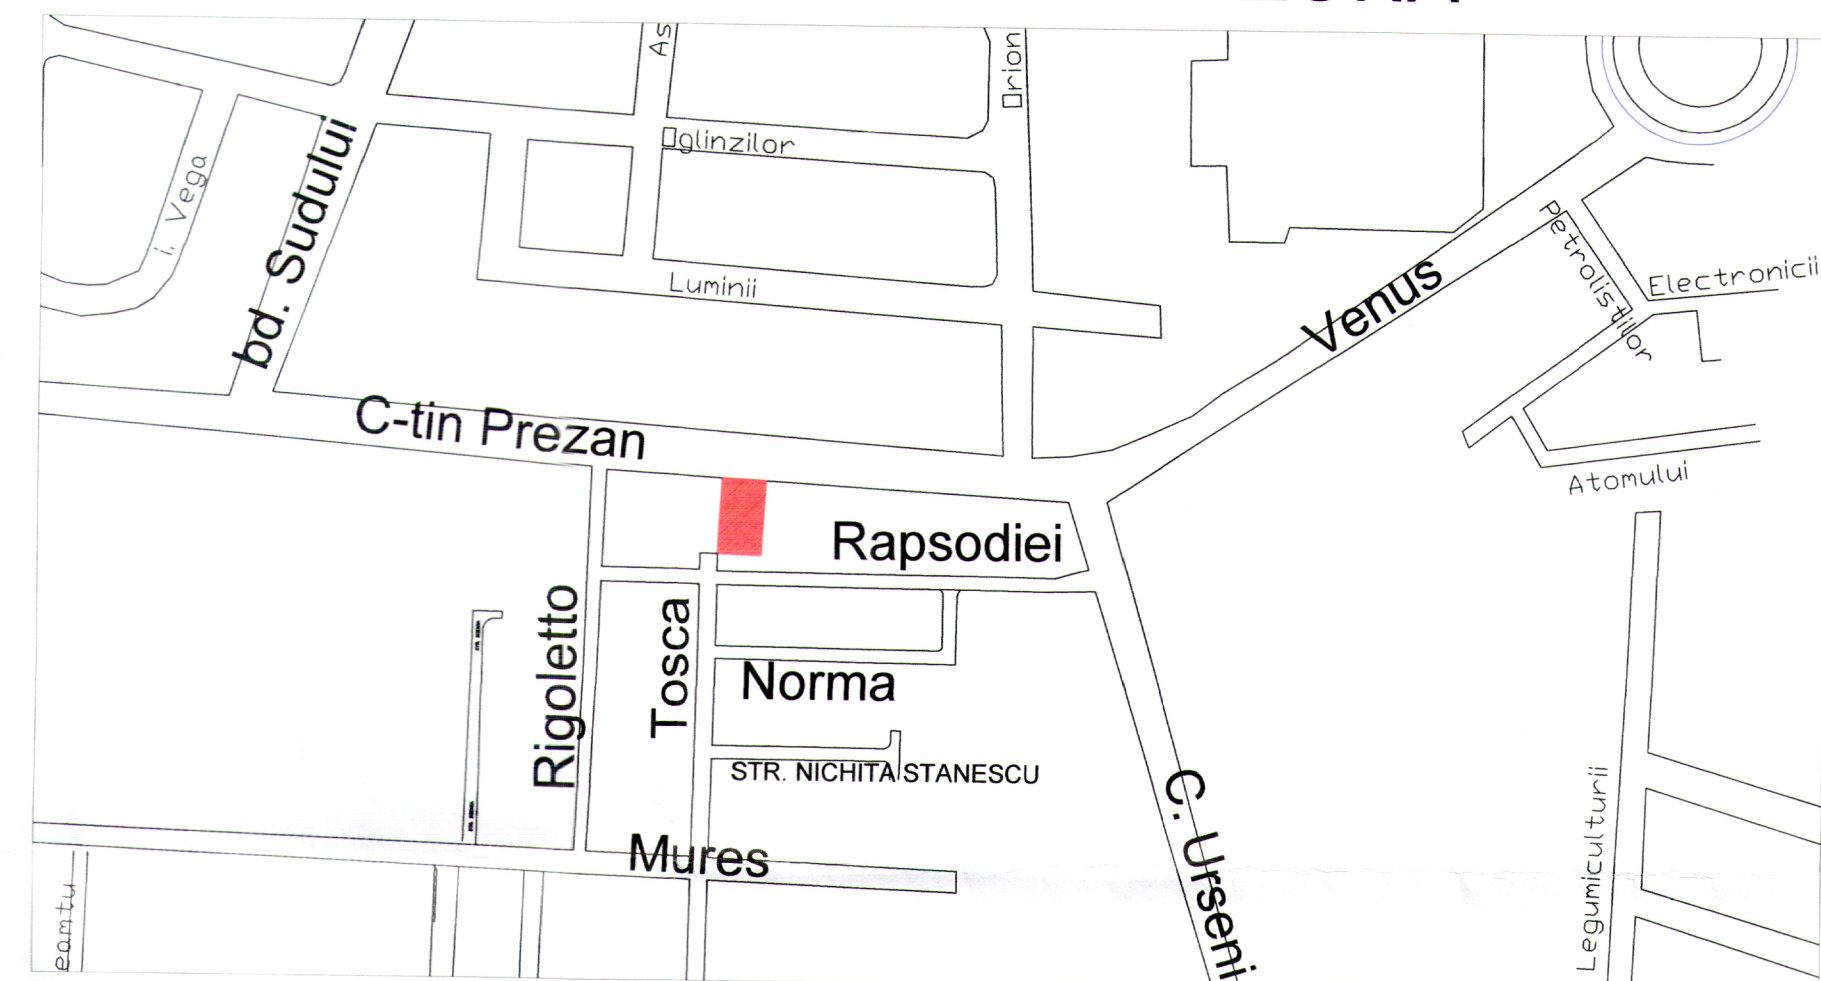

PLANURI SUBSOL

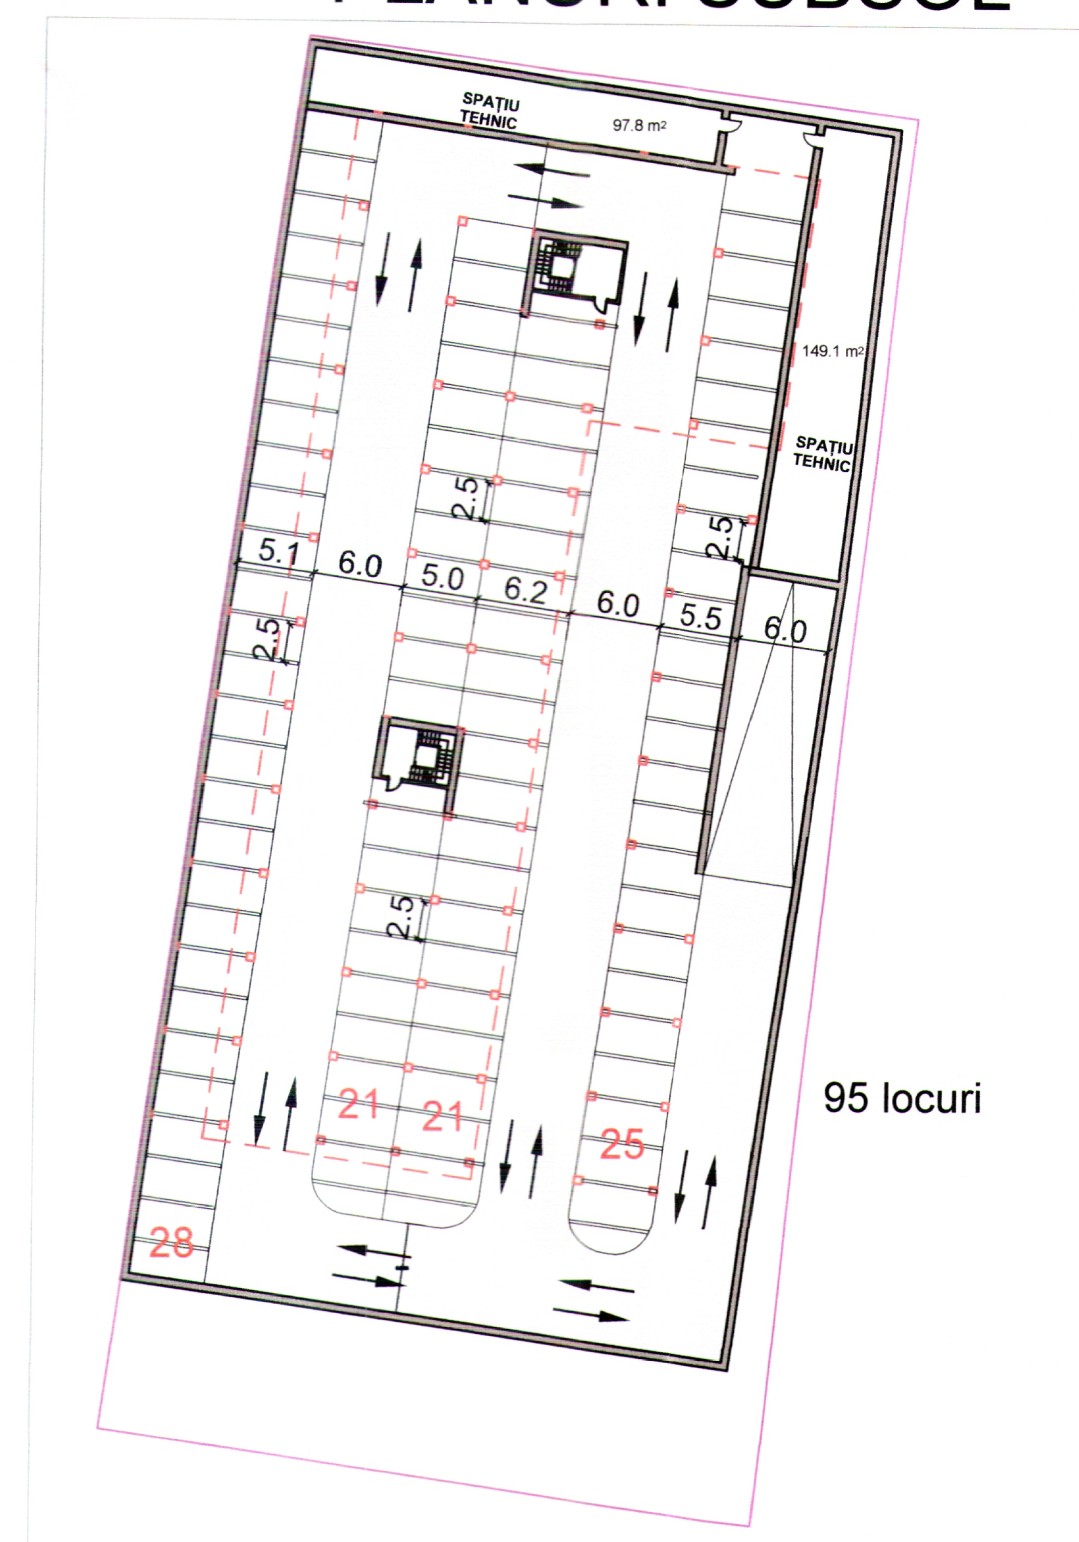

CALCULUL NECESARULUI DE LOCURI DE PARCARE conform anexa 2 la PUG Timisoara

95 apartamente : 1	= 95 locuri
spor 15%	= 15 locuri
Spatiu comercial	
3 buc x 300 mp : 100	= 9 locuri
angajati 15 : 5	= 3 locuri
Total necesar	= 121 locuri
Locuri de parcare realizate	= 124 locuri
din care	29 locuri la nivel,
	95 locuri la subsol

Primăria Municipiului Timișoara
AVIZAT SPRE NESCHIMBARE
Anexă la Aviz Comisia de Circulație
Nr. 172021-002665 din 25.11.2021
Secretar Comisie

Conform: C.U. nr. 3839 din 20.12.2019

CosMun WEST TIMISOARA Str. Ecaterina Teodoroiu nr.21 Tel.: 0744 78 74 66 email: cosmun.west@gmail.com		Beneficiar: SC TIM CICLOP S.R.L.	Proiect nr: P16
Amplasare: Str. Maresal Constantin Prezan Nr. 94- 100, CF 439213, TIMISOARA		Titlu proiect: ZONA LOCUIRE COLECTIVA SI FUNCTIUNI COMPLEMENTARE	Faza: PUZ
SEF PROIECT: ING. DORU MUNTEANU PROIECTANT: ING. DORU MUNTEANU PROIECTOR: ING. CARMEN TUDOR		SCARA: 1:500 DATA: 11. 2021	PL. Nr. 1
Titlu planșă: PLAN DE SITUATIE			