


Elaborare PUZ -Locuințe colective cu funcțiuni complementare CF nr. 448535; Mun. Timișoara, Jud. Timiș

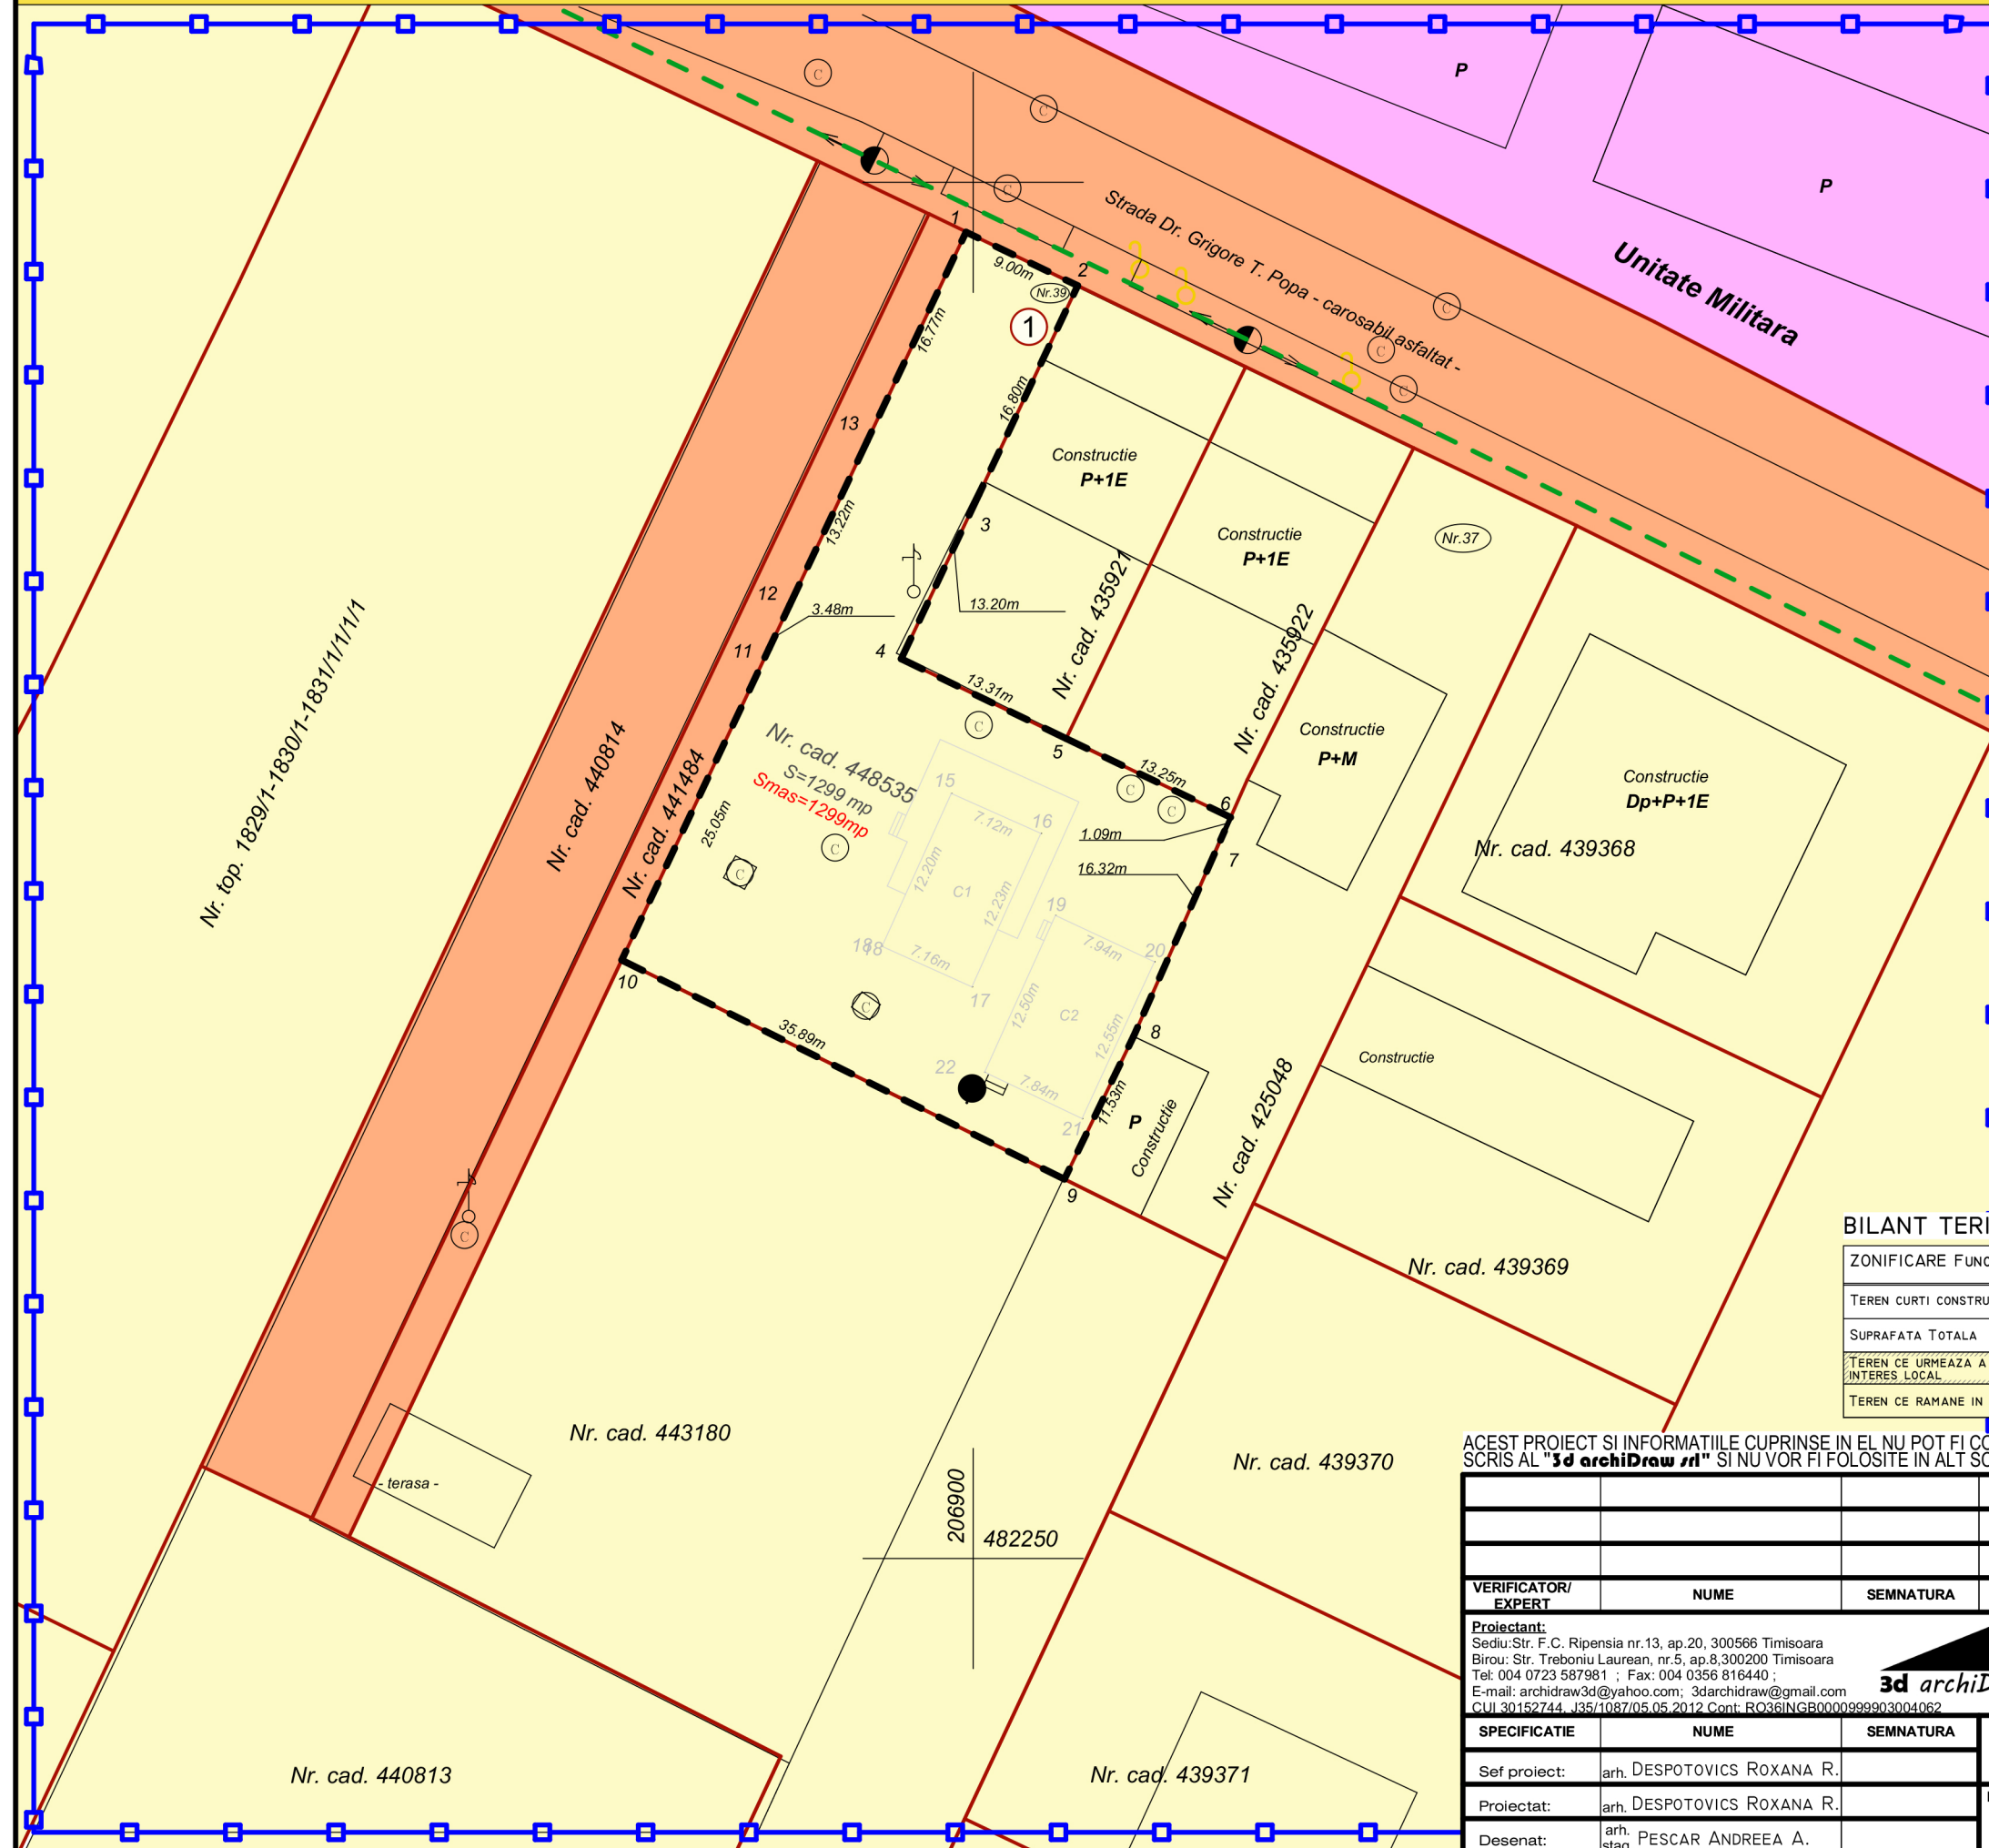


LEGENDA

SITUATIA EXISTENTĂ

- Limită zonă studiată;
- Limită parcelă propusă spre reglementare;
- Limită cadastrală parcele;
- Rețea electrică de joasă tensiunea;
- Teren proprietate publică al statului - Unitate militară;
- Teren proprietate publică de interes local;
- Teren proprietate privată a persoanelor fizice sau juridice;
- Număr parcelă;

nOrd

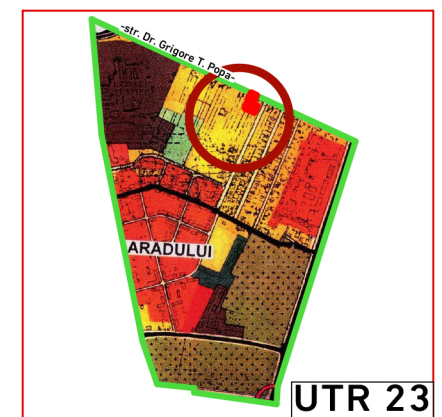

BENEFICIARI / PROPRIETARI

- S.C. A&M VEST COMPANY RO S.R.L.

CF. nr. 448535- Timișoara,
Nr. top./cad. 448535; S=1299,00 mp.

BILANT TERITORIAL

ZONIFICARE FUNCTIONALA	EXISTENT	%	PROPOS	%
TEREN CURTI CONSTRUCTII	1299,0 MP	100	1299,0 MP	100
SUPRAFATA TOTALA	1299,0 MP	100	0,00 MP	-
TEREN CE URMEAZA A FI TRECUT IN DOMENIUL PUBLIC DE INTERES LOCAL	0,0 MP	-	0,00 MP	0,00
TEREN CE RAMANE IN PROPRIETATE PRIVATA	0,0 MP	-	1299,00 MP	100,00

ACEST PROIECT SI INFORMATIILE CUPRINSE IN EL NU POT FI COPIATE, REPRODUSE SAU UTILIZATE, PARTIAL SAU IN INTREGIME DECAT CU ACORDUL SCRIS AL "3d archiDraw srl" SI NU VOR FI FOLOSITE IN ALT SCOP DECAT CEL PENTRU CARE AU FOST ELABORATE

VERIFICATOR/ EXPERT		NUME	SEMNATURA	CERINTA	REFERAT/EXPERTIZA-NR./DATA	
Proiectant:		Sediul: Str. F.C. Ripensia nr.13, ap.20, 300566 Timisoara			BENEFICIAR:	
Birou: Str. Treboniu Laurean, nr.5, ap.8,300200 Timisoara		Tel: 004 0723 587981 ; Fax: 004 0356 816440 ;			A&M VEST COMPANY RO S.R.L.	
E-mail: archidraw3d@yahoo.com; 3darchidraw@gmail.com		CUI 30152744 ; J35/1087/05.05.2012 Cont: RO36INGB0000999903004062			PR. NR. 38/2019	
SPECIFICATIE		NUME	SEMNATURA	SCARA	DENUMIRE PROIECT:	
Sef proiect:		arh. DESPOTOVICS ROXANA R.		1:500	Elaborare PUZ- Locuințe colective cu funcțiuni complementare	
Proiectat:		arh. DESPOTOVICS ROXANA R.			Jud. Timis, Mun. Timișoara, strada Dr. Grigore T. Popa, nr. 39, CF nr. 448535 cu Nr.Top/Cad 448535	
Desenat:		arh. isag. PESCAR ANDREEA A.			DENUMIRE PLANSA:	
					CIRCULATIA TERENURILOR	
					PL. NR. U05	