



PLAN DE ÎNCADRARE ÎN P.U.G. Municipiul Timișoara - Planșa U02:
Reglementări urbanistice - Zonificarea teritoriului intravilan propus - Revizia 3,
în lucru

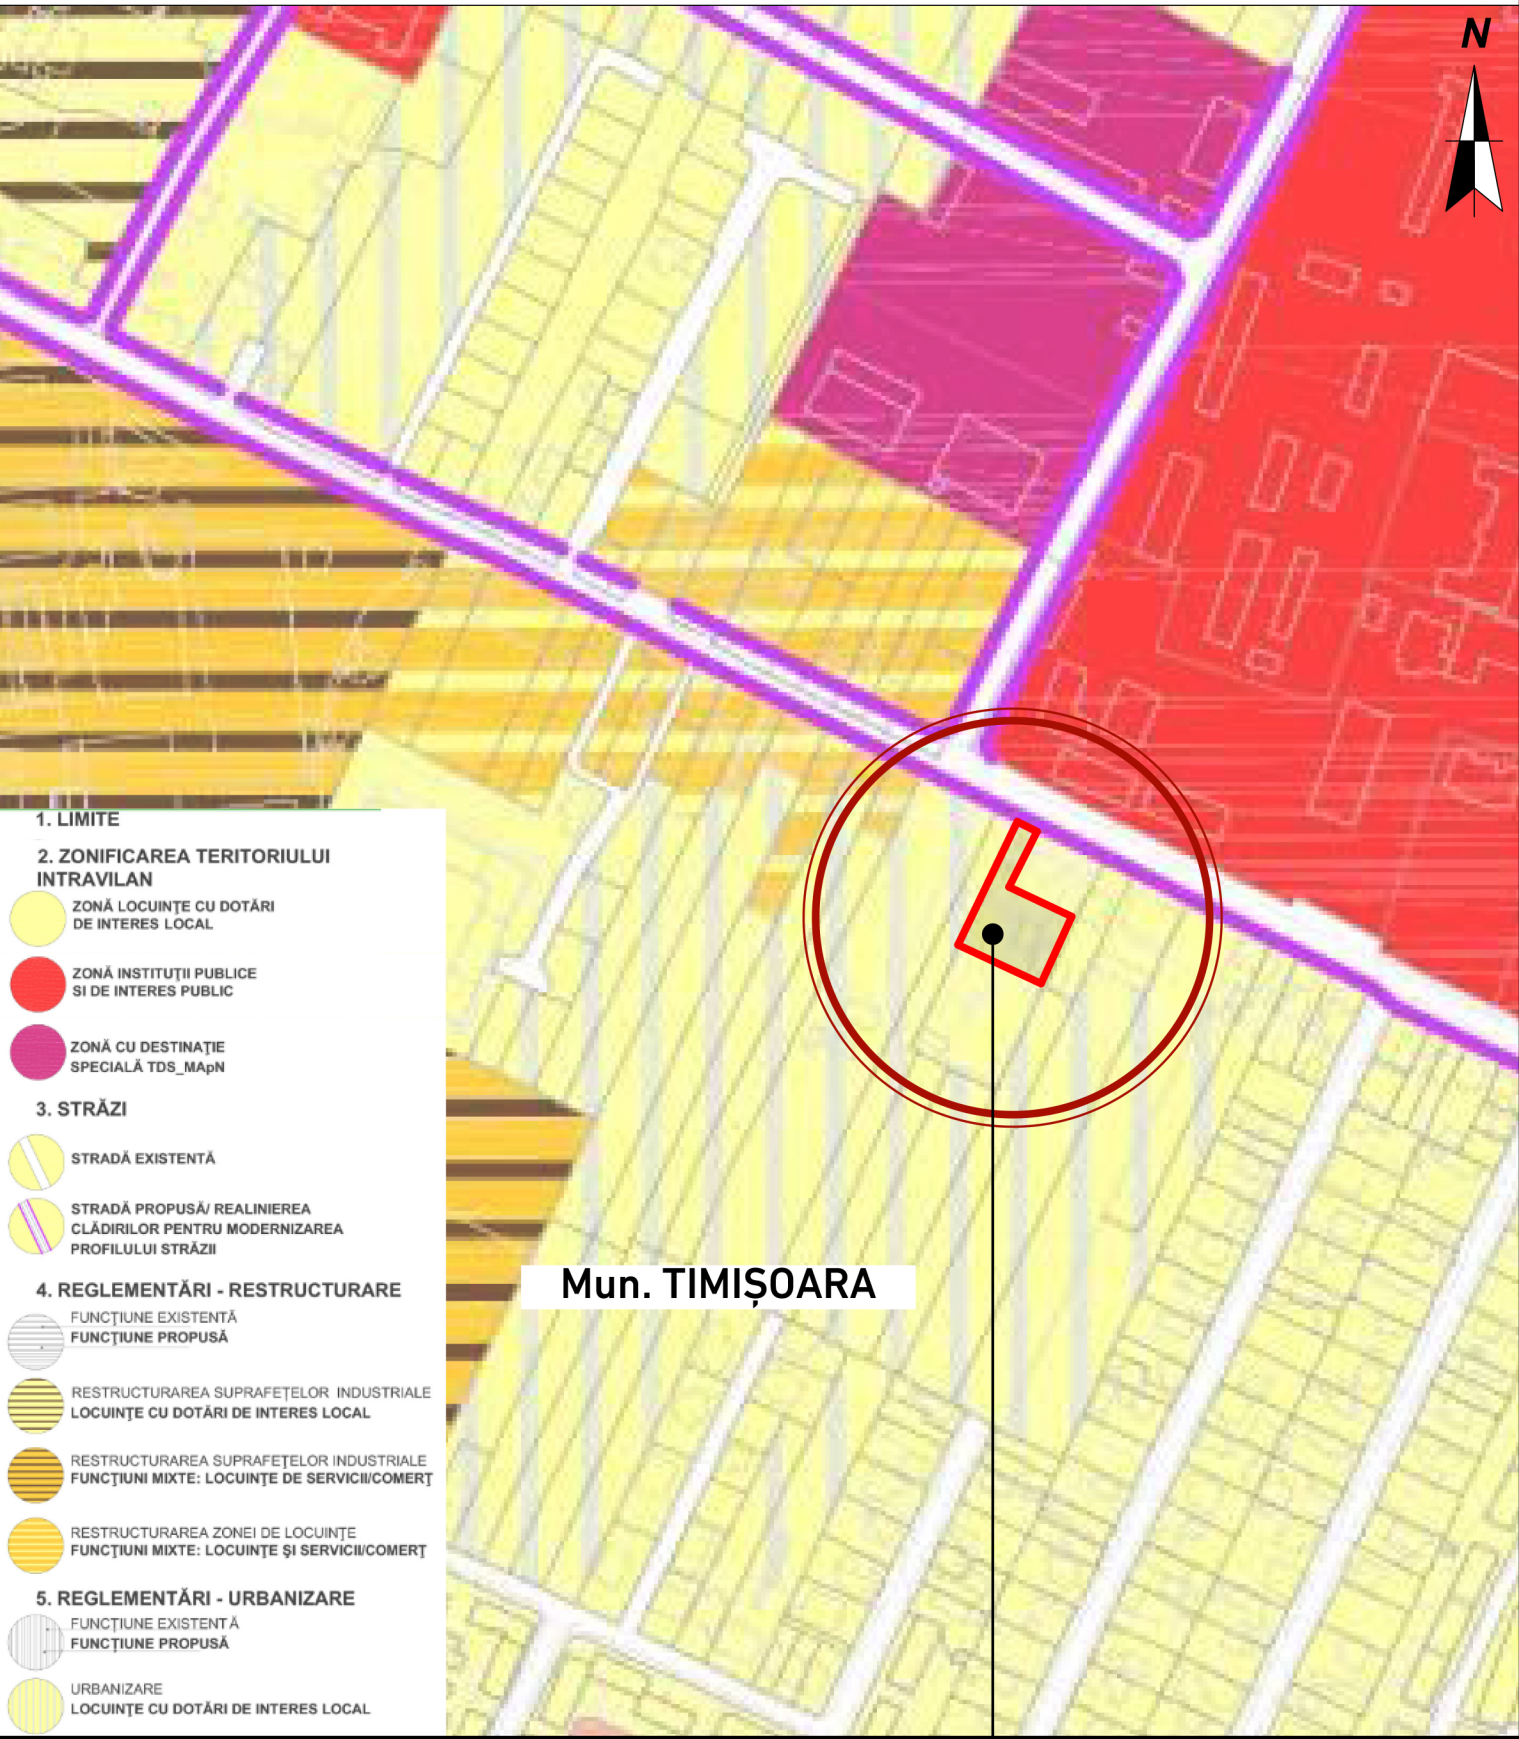

1. LIMITE
2. ZONIFICAREA TERITORIULUI INTRAVILAN
3. STRĂZI
4. REGLEMENTĂRI - RESTRUCTURARE
5. REGLEMENTĂRI - URBANIZARE


Încadrare amplasament - Zonă de locuințe cu dotări de interes local	CF 448535- Timișoara; S _{teren} = 1299 mp; Nr. Top./Cad. 448535
---	--

PLAN DE ÎNCADRARE ÎN P.U.G. Municipiul Timișoara - Planșa U03:
Reglementări urbanistice - Unități teritoriale de referință - Revizia 4, în
lucru

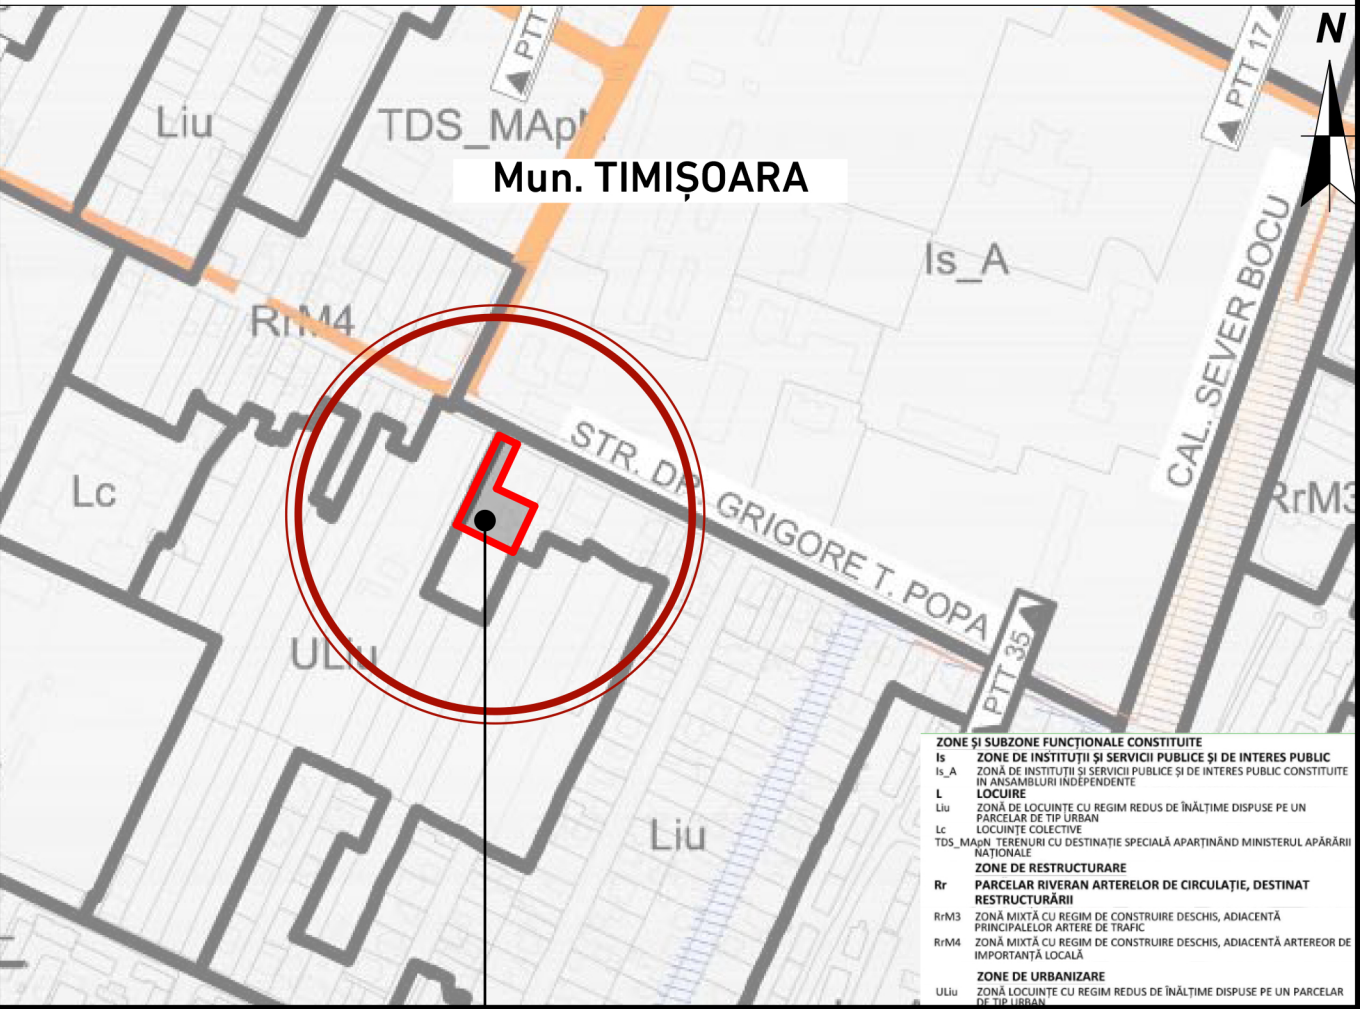

CF 448535- Timișoara;
S_{teren} = 1299 mp;
Nr. Top./Cad. 448535

Încadrare amplasament - Zonă Liu - Zonă de locuințe cu regim redus de înălțime dispuse pe un parcelar de tip urban

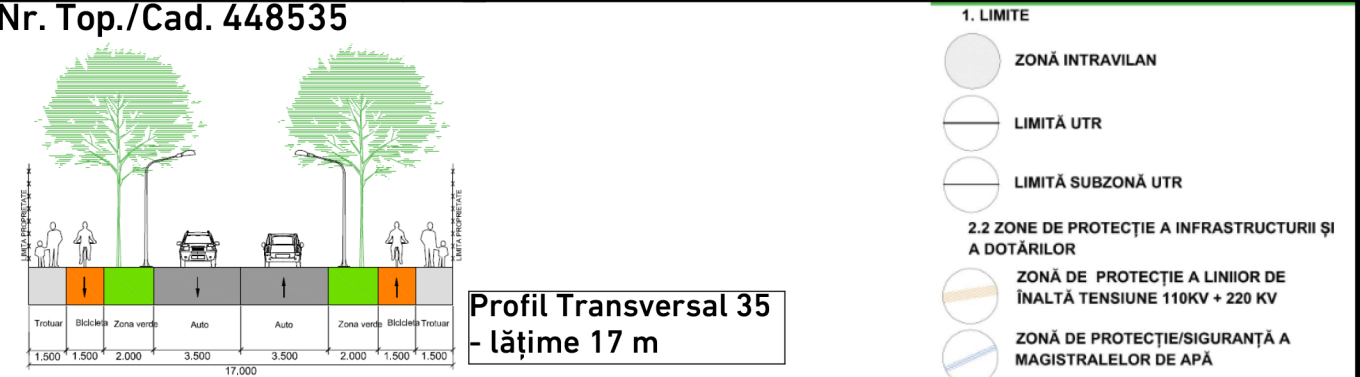

ACEST PROIECT SI INFORMATIILE CUPRINSE IN EL NU POT FI COPIATE, REPRODUSE SAU UTILIZATE, PARTIAL SAU IN INTREGIME DECAT CU ACORDUL SCRIS AL "3d archiDraw srl" SI NU VOR FI FOLOSITE IN ALT SCOP DECAT CEL PENTRU CARE AU FOST ELABORATE

VERIFICATOR/ EXPERT	NUME	SEMNATURA	CERINTA	REFERAT/EXPERTIZA-NR./DATA	BENEFICIAR:	PR. NR.
Proiectant:	Sediul: Str. F.C. Ripensia nr.13, ap.20, 300566 Timisoara				A&M VEST COMPANY RO S.R.L.	38/2019
Birou: Str. Treboniu Laurean, nr.5, ap.8,300200 Timisoara						
Tel: 004 0723 587981 ; Fax: 004 0356 816440 ;						
E-mail: archidraw3d@yahoo.com; 3darchidraw@gmail.com						
CUI 30152744 ; J35/1087/05.05.2012 Cont: RO36INGB0000999903004062						
SPECIFICATIE	NUME	SEMNATURA	SCARA	DENUMIRE PROIECT:	Elaborare PUZ- Locuințe colective cu funcțiuni complementare	FAZA
Sef proiect:	arh. DESPOTOVICS ROXANA R.			Jud. Timis, Mun. Timișoara, strada Dr. Grigore T. Popa, nr. 39, CF nr. 448535		P.U.Z.
Proiectat:	arh. DESPOTOVICS ROXANA R.			cu Nr.Top/Cad 448535		
Desenat:	arh. PESCAR ANDREEA A.			DENUMIRE PLANSA:	PLAN DE ÎNCADRARE ÎN P.U.G. TIMIȘOARA ÎN LUCRU	PL. NR. U01'