
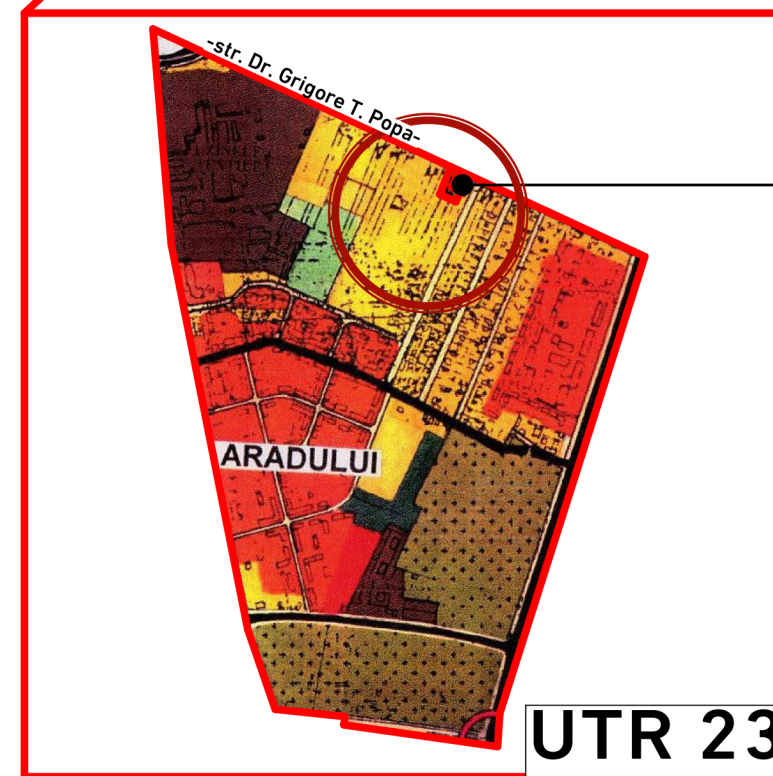
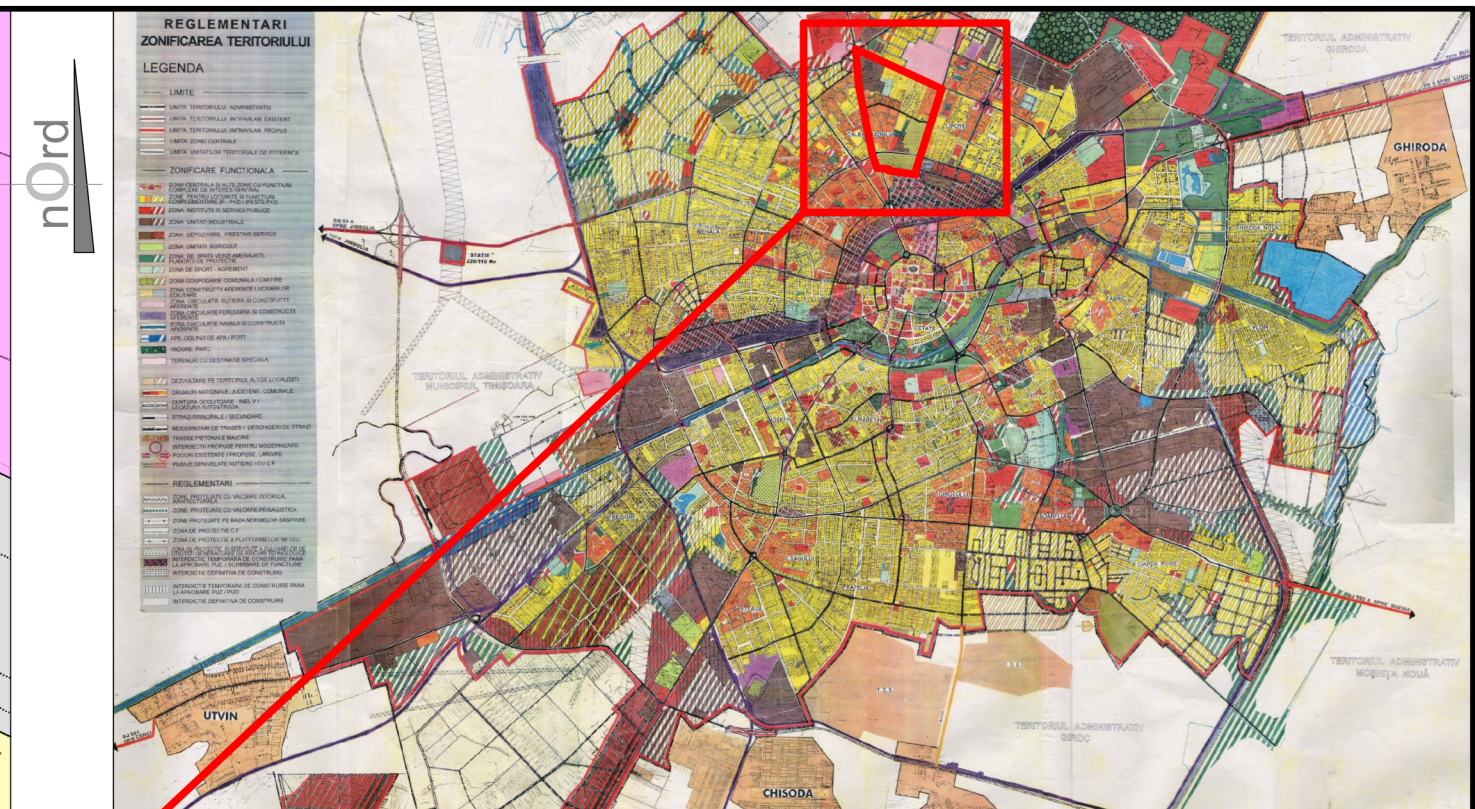


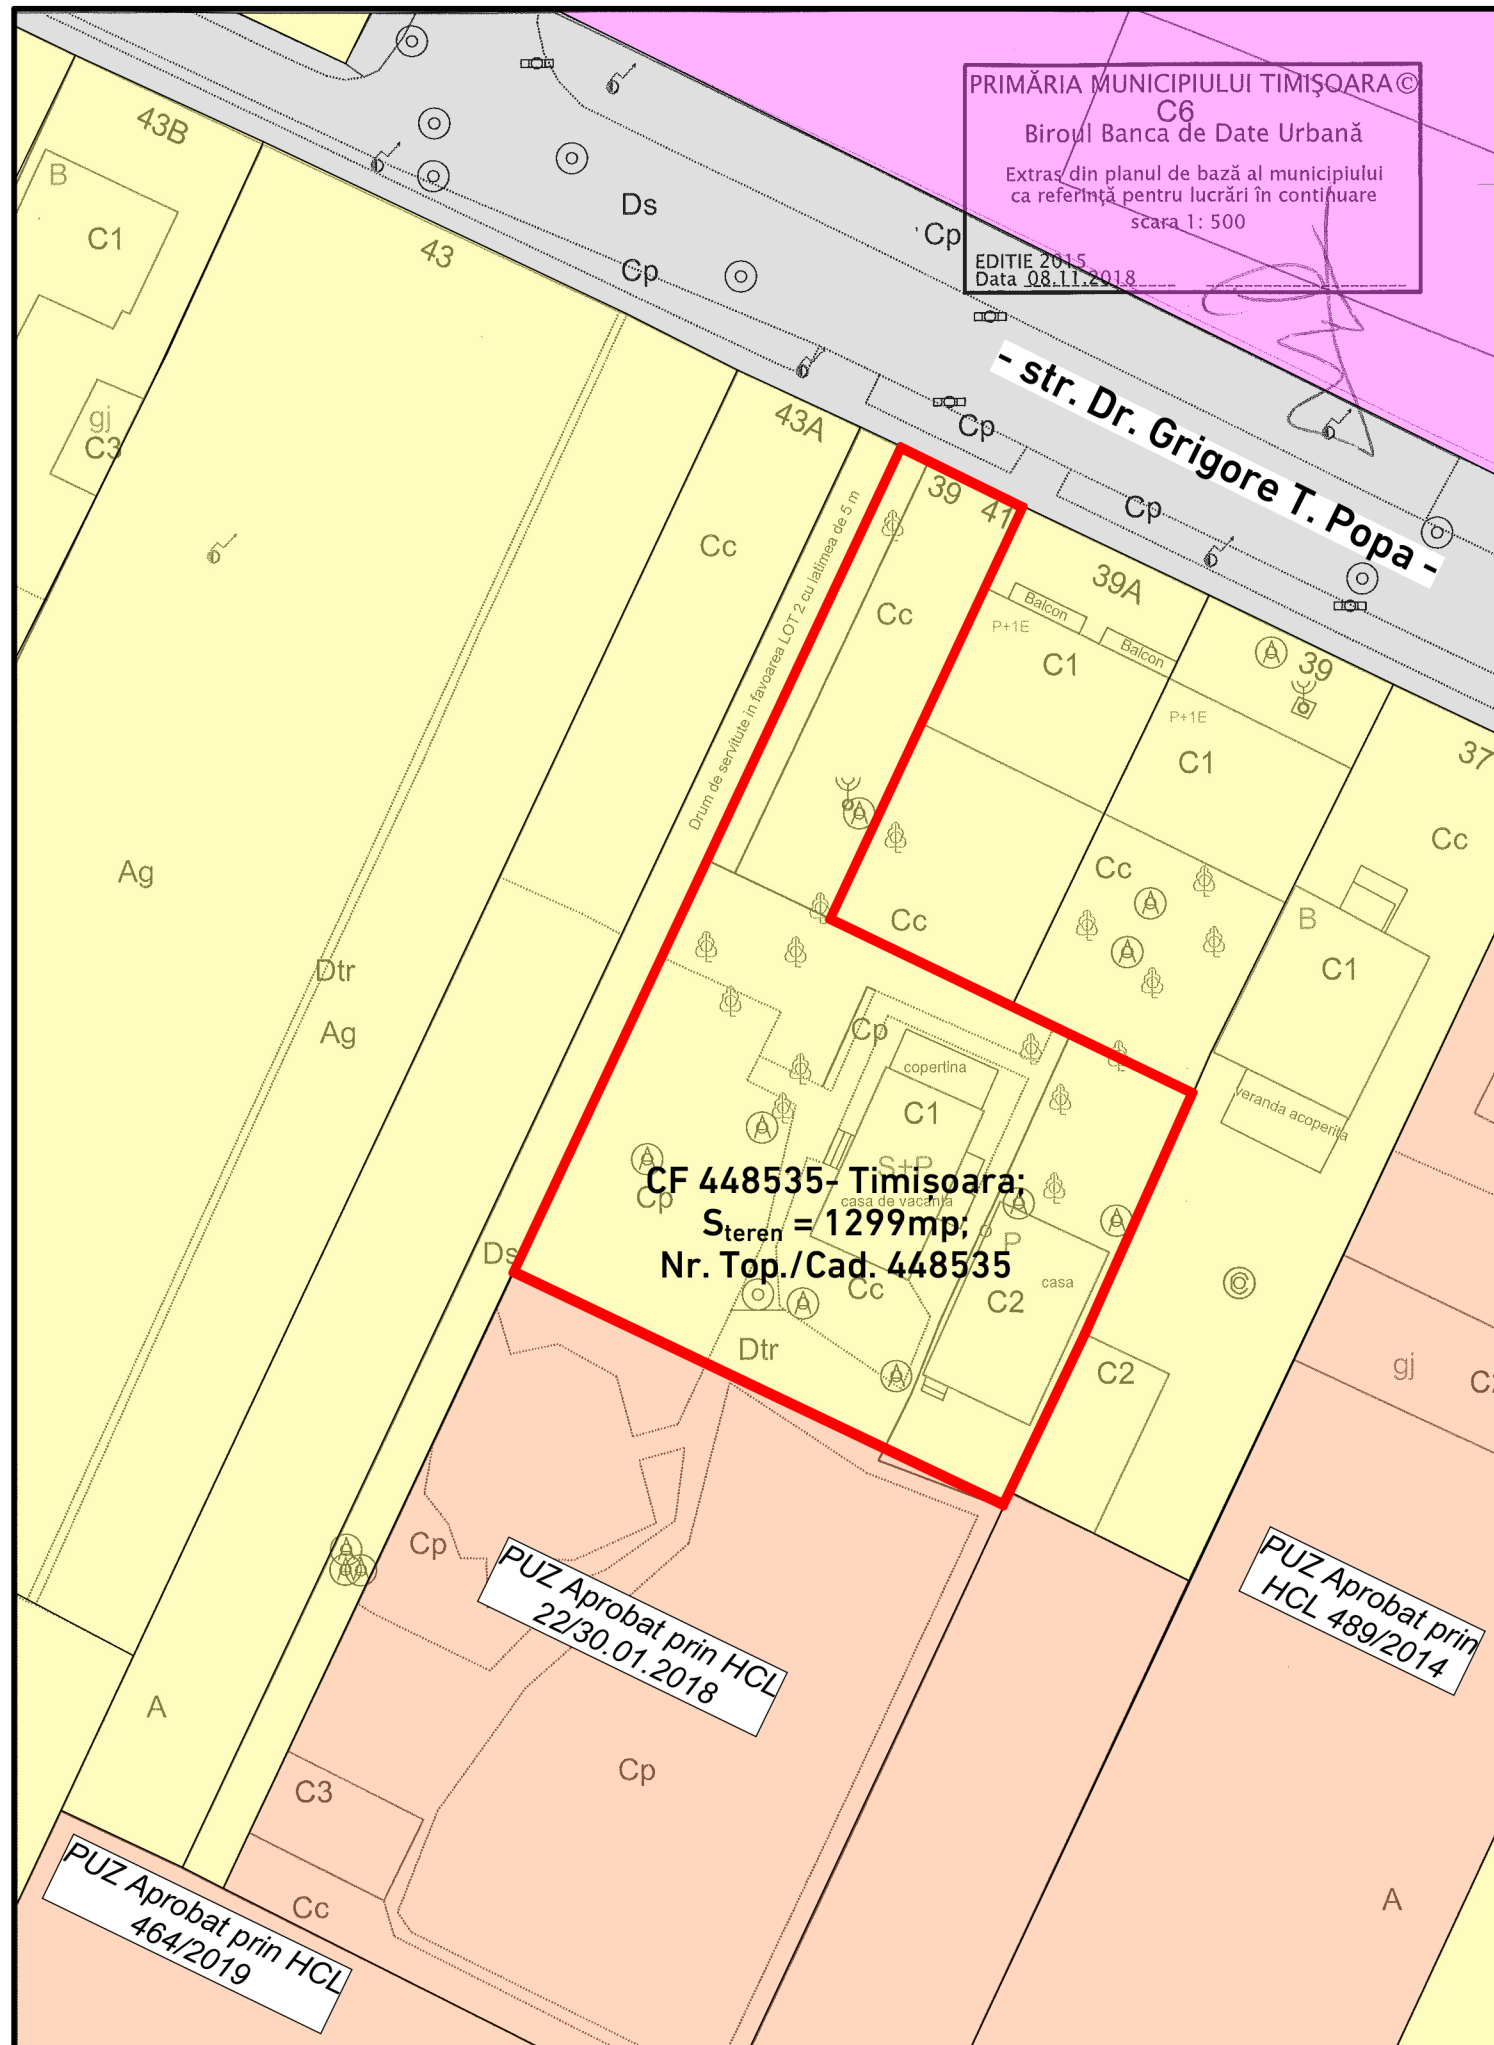

CF 448535- Timișoara;
S_{teren} = 1299 mp;
Nr. Top./Cad. 448535

ACEST PROIECT SI INFORMATIILE CUPRINSE IN EL NU POT FI COPIATE, REPRODUSE SAU UTILIZATE, PARTIAL SAU IN INTREGIME DECAT CU ACORDUL
SCRIS AL "3d archiDraw srl" SI NU VOR FI FOLOSITE IN ALT SCOP DECAT CEL PENTRU CARE AU FOST ELABORATE

VERIFICATOR/ EXPERT				REFERAT/EXPERTIZA-NR./DATA	
NUME				SEMNATURA	
CERINTA				PR. NR.	
Proiectant: Sediul: Str. F.C. Ripensia nr.13, ap.20, 300566 Timisoara Birou: Str. Treboniu Laurean, nr.5, ap.8,300200 Timisoara Tel: 004 0723 587981 ; Fax: 004 0356 816440 E-mail: archidraw3d@yahoo.com; 3darchidraw@gmail.com CUI 30152744, J35/1087/05.05.2012 Cont: RO36INGB0000999903004062				BENEFICIAR: A&M VEST COMPANY RO S.R.L.	
Denumire proiect: Elaborare PUZ- Locuințe colective cu funcțiuni complementare				FAZA P.U.Z.	
Jud. Timis, Mun. Timișoara, strada Dr. Grigore T. Popa, nr. 39, CF nr. 448535 cu Nr.Top/Cad 448535				Denumire planșă: ÎNCADRARE ÎN LOCALITATE	
PL. NR. U01				SCARA	
Sef proiect: arh. DESPOTOVICS ROXANA R.				DATA Ianuarie 2022	
Proiectat: arh. DESPOTOVICS ROXANA R.					
Desenat: arh. PESCAR ANDREEA A.					