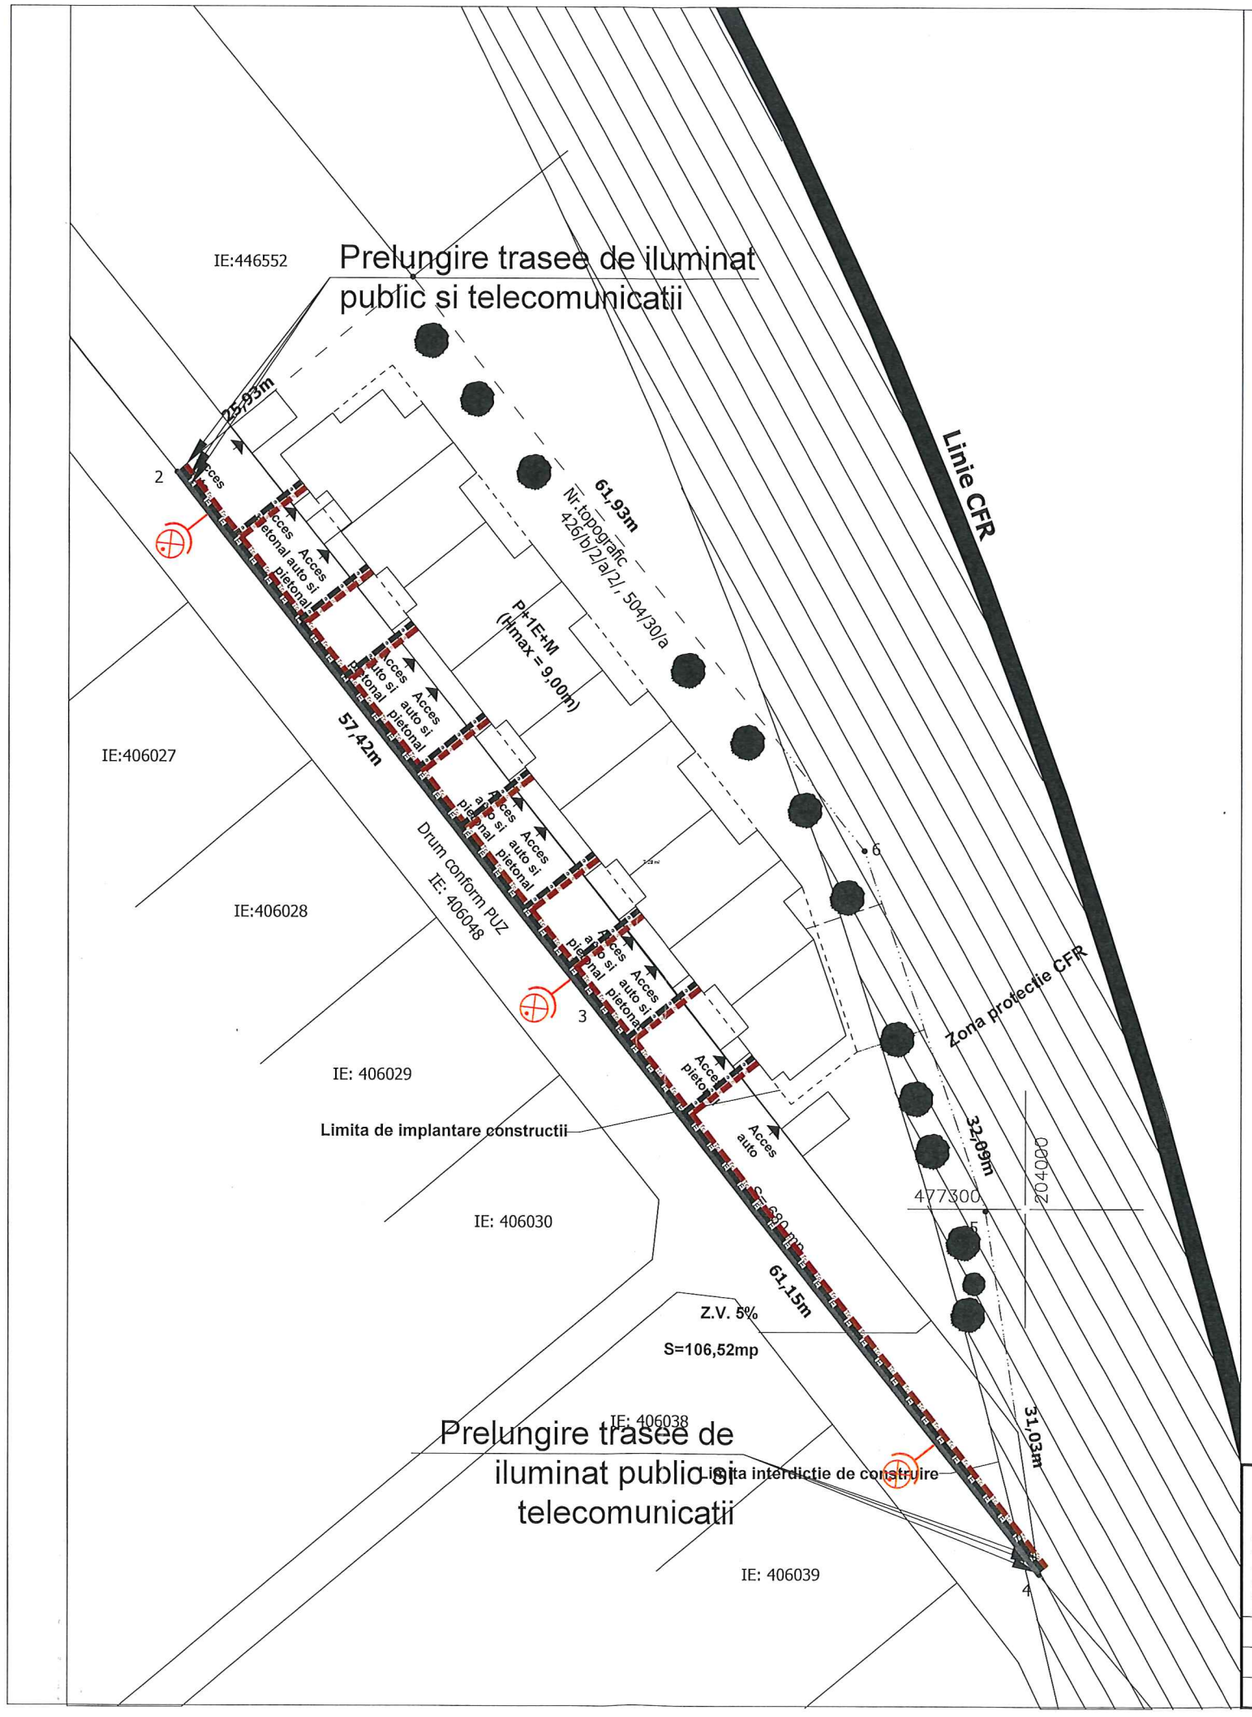

Legenda instalatii electrice

—— e ——	Linie electrica subterana (LES) joasa tensiune 0,4 kV
▬▬▬	Traseu cablu subteran pentru iluminatul public
—— tc ——	Canalizatie telecomunicatii - 2 x PVC-M D90mm
⊗	Stalp de iluminat public , metalic, h=11m, echipat cu un corp de iluminat cu sursa LED 60W / halogenuri metalice 125W

MOLNAR OVIDIU LUCIAN
Persoană Fizică Autorizată
TIMIŞOARA
F35/1746/2013

P.F.A. Molnar Ovidiu Lucian

proiectare şi execuţie instalaţii electrice

Municipiul Timişoara, România
Str. Liviu Rebreanu, nr. 134, Sc. B, ap.19
nr. registrul comertului : F35/1746/2013
cod unic de inregistrare : 32334246
telefon: +40 722 228 274
e-mail: ovidiumolnar@gmail.com

SEF PROIECT	Arh.	Eugen Adrian FILIP
PROIECTANT	ing.	Ovidiu Molnar
DESENAT	ing.	Ovidiu Molnar

BENEFICIAR: Corlan Cristian Ioan si Corlan Simona

NR. PROIECT: PE-190801 -1 APE

TITLU PROIECT: **PUZ LOCUINTE INSIRUITE IN REGIM DE INALTIME P+E+M**

FAZA: P.U.Z.

AMPLASAMENT: Mun.Timisoara, CF nr. 433209, top 504/30/a, 426/b/2/a/2/2 Timisoara

SCARA: 1/500

August 2019

TITLU PLANSA: **Plan de situatie reglementare retele electrice si de telecomunicatii**

NR. PLANSA: 01E