



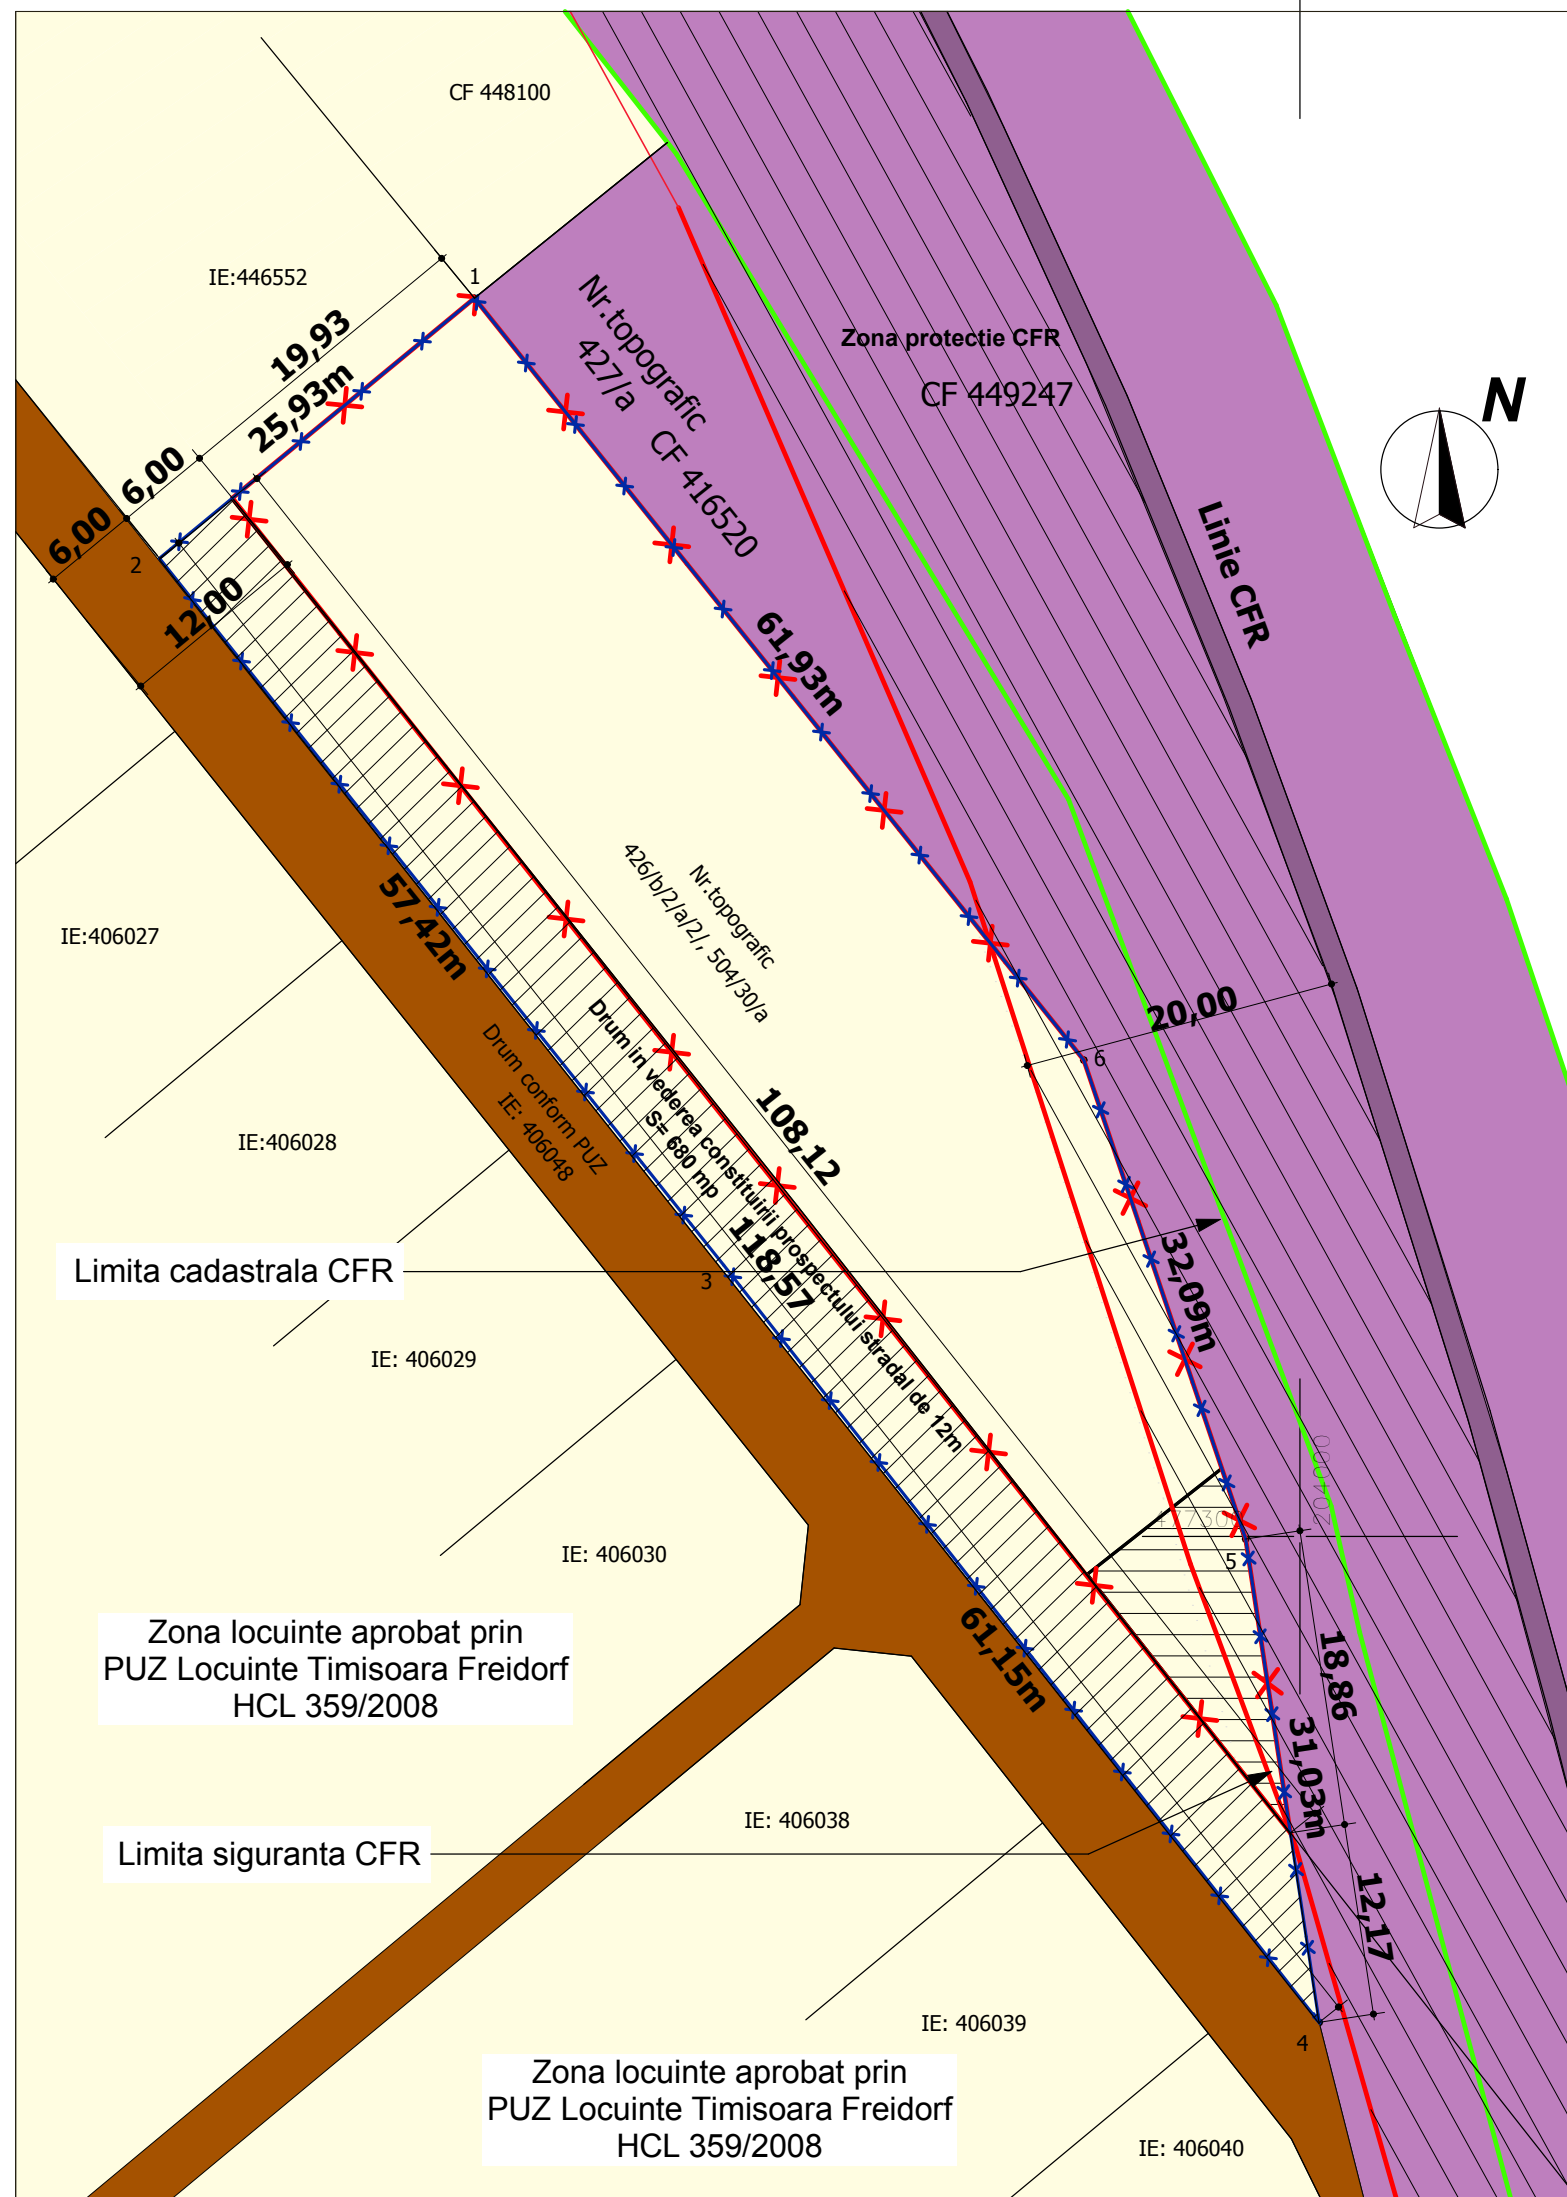

PLAN URBANISTIC ZONAL

ZONA CASE INSIRUITE

UTR 58

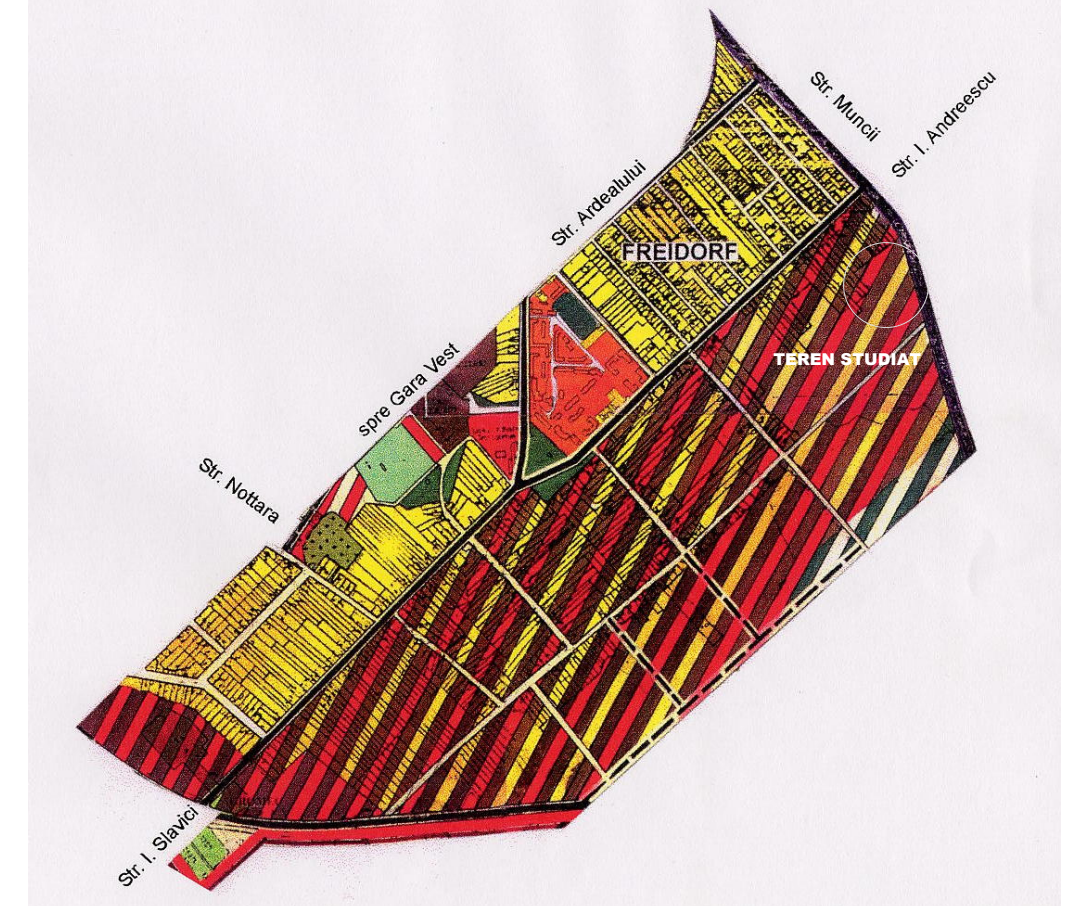

PLAN EXTRAS DIN P.U.G. 2002 - UTR 58

LEGENDA:

- *— Limita de proprietate teren reglementat
- x— Limita de proprietate dupa donatie pentru drum in vederea constituirii prospectului stradal de 12m
- Teren proprietate privata a persoanelor fizice si juridice
- Teren proprietate privata de interes local, care urmeaza a fi donat (CF nr. 406048 Timisoara), conform PUZ HCL 359/29.07.2008 in vederea constituirii prospectului stradal de 12m
- Teren ce se va ceda domeniului public al UAT-ului Timisoara
- Zona verde compacta 5% ce va avea acces public si neingradit
- Teren proprietate publica de interes national
- Interdictie de construire 20m din ax CF. - zona de siguranta
- Limita cadastrala CFR
- Limita siguranta CFR - 20 m din ax C.F.

Emiterea Autorizatiei de Construire este conditionata de trecerea terenului de drum in domeniul public.

Atelierele ArhiTECH proiectare complexa in constructii civile si industriale		S.C.Atelierele ArhiTECH S.R.L. Timisoara, Bl. Eroilor de la Tisa, nr.77, Et.1 Reg. Com. J35/3726/2004 C.U.I. R17025085 Tel. 40/256/406033 E-mail: office@arhitech.ro		Beneficiar: Corlan Cristian - Ioan si Corlan Simona	Proiect nr.: 34/COR/19
Amplasament: Timisoara, CF nr. 433209, jud. Timis		Titlu proiect: PUZ LOCUINTE INSIRUITE IN REGIM DE INALTIME P+E+M		Faza: PUZ	Plansa nr.: U05
Sef proiect	arh. Eugen Filip	Semnatara	Scara: 1:500	Titlu plansa: Proprietatea asupra terenurilor	
Proiectat	arh. Eugen Filip		Data: 05.2021		
Desenat	arh. Eugen Filip				