


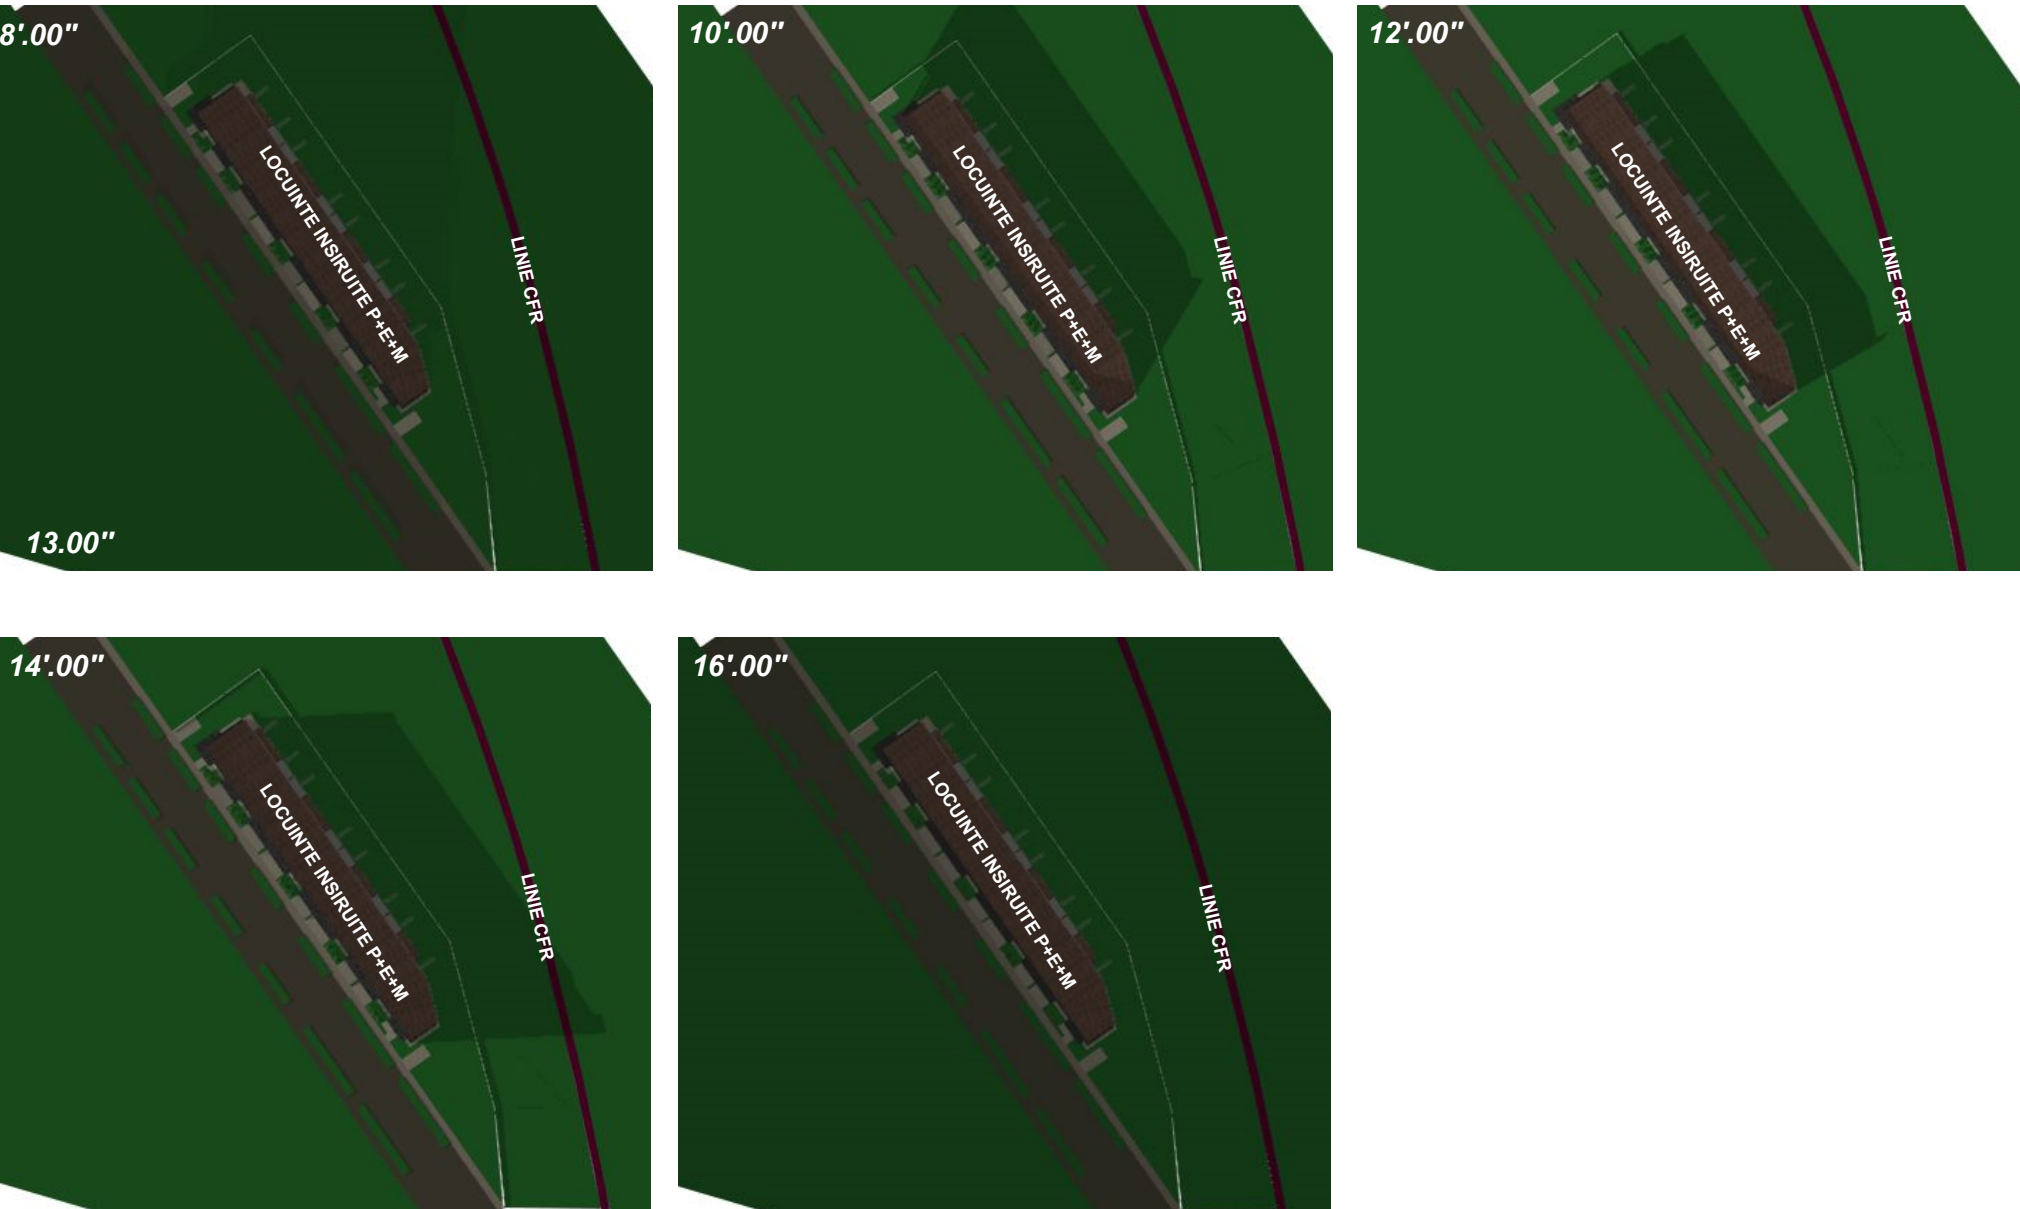


amprenta umbrelor calculata in raport cu ora de iarna +60"

Diagrama pozitiei soarelui cu orele de iluminare 21 Decembrie (maxima de iarna)
Baza Legislativa HG 525/1996 art 17 si OMS 119/2014
referenta latitudine 48.18 NORD
referenta longitudine 20.77 EST
decalaj fus orar GMT +2.00 ore - Bucuresti / Romania

CONCLUZIILE STUDIULUI DE INSORIRE:

Studiul a fost intocmit conform solicitarii CU nr.926 din 21.03.2019 si evidentteaza faptul ca LOCUINTELE INSIRUTE corespund normelor.

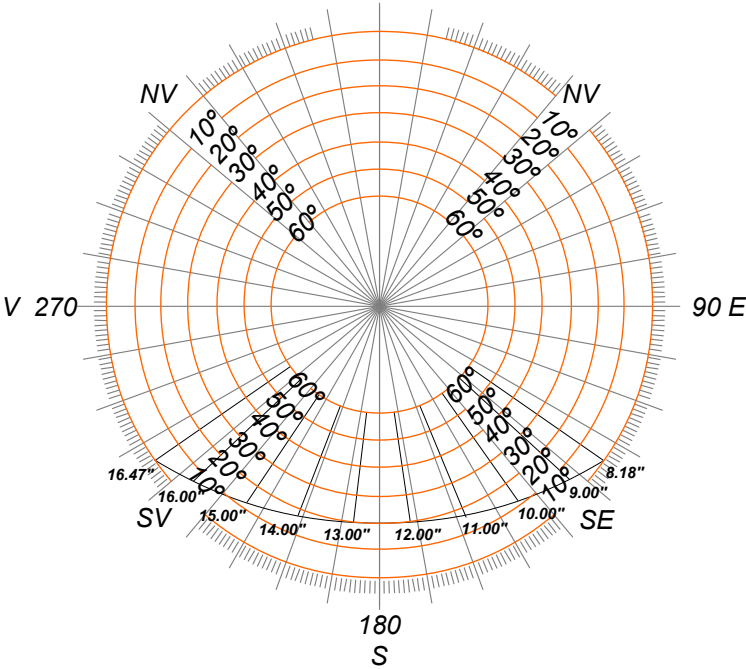

Atelierele ArhiTECH		S.C.Atelierele ArhiTECH S.R.L.		Beneficiar:	Corlan Cristian - Ioan si Corlan Simona	Proiect nr.:	34/COR/19
proiectare complexa in constructii civile si industriale		Timisoara, Bl. Eroilor de la Tisa, nr.77, Et.1		Amplasament: Timisoara, CF nr. 433209, jud. Timis			
		Reg. Com. J35/3726/2004 C.U.I. R17025085		Titlu proiect:		Faza:	
		Tel. 40/256/406033		PUZ LOCUINTE INSIRUTE IN REGIM DE		PUZ	
		E-mail: office@arhitech.ro		INALTIME P+E+M		Plansa nr:	
Sef proiect	arh. Eugen Filip	Semnatura	Scara:	Titlu plansa:		U06	
Proiectat	arh. Eugen Filip		-	STUDIU DE INSORIRE			
Desenat	arh. Eugen Filip		Data:				
			05.2021				