


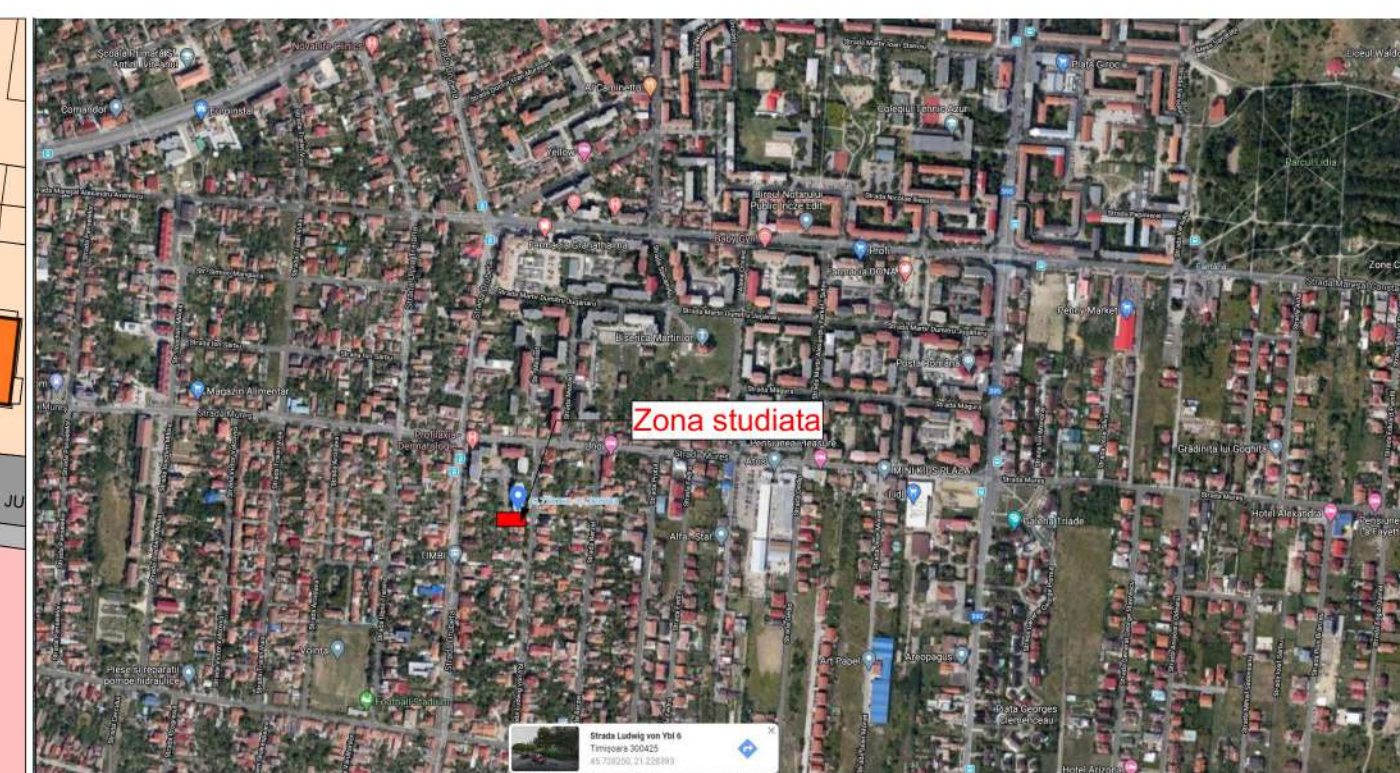

LIMITE:

LIMITE:

Limita parcela studiată ce se va reglementa prin PUZ

----- Zone potențial edificabile - posibilă limită de implantare a construcțiilor pe terenurile învecinate

ZONIFICARE:

 Zona cai de comunicatie rutiera, pietonala si amenajari aferente existenta

Zona cai de comunicatie rutiera, pietonala si amenajari aferente propuse pe parcela reglementata

Zona verde de aliniament

Zona verzi de agrement

Zona pentru locuinte individuale in regim mic de inaltime P, P+1E, P+M

Locuinte individuale in regim de inaltime P, P+1E, P+M

 Zona pentru locuințe colective

Locuinte colective

 Locuințe colective

 Zona pentru institutii, servicii si functiuni complementare


 Zona pentru institutii, servicii si functiuni com

Instituti, servicii si functiuni complementare

Zona de implantare a constructiilor propusa

PROFILE TRANSVERSALE

PTT - existent

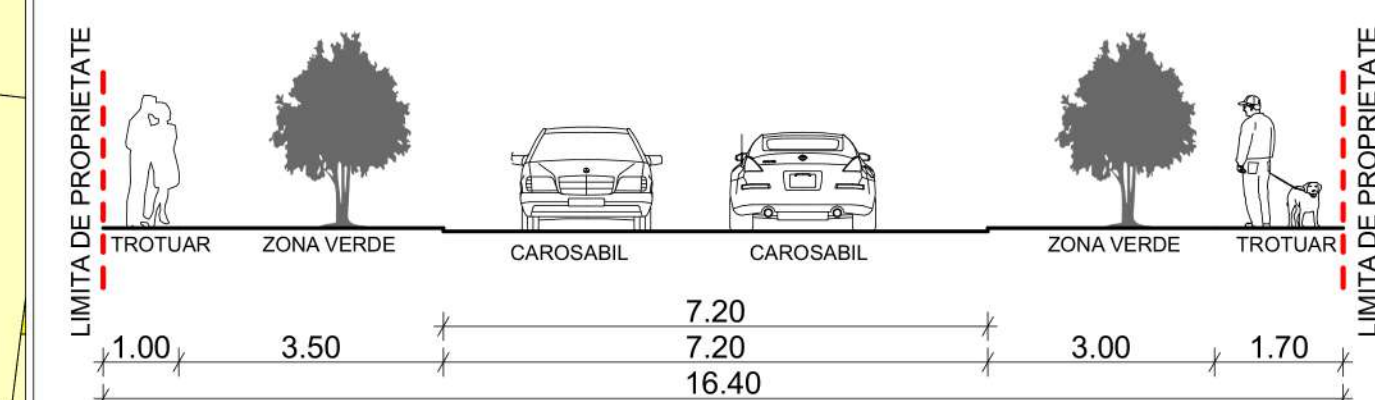

Falnită Carmen Iuliana
urb.dipl.RUR,cod U00111
26/05/2022 14:25:44 UTC+02

Coordonator RUR:		arh. Carmen Fainila		referat experienta nr.		Nr. nr.:	
 S.C. NOD PROJECT S.R.L. Timisoara, str. Alexandru Macedonski, nr. 1 tel. 0744-606-045, email: miron_sutelu@yahoo.com		Beneficiar:		BELEU ELENA		Nr. nr.:	
		Titlu proiect:		PUZ - LOCUINTA COLECTIVE S+P+ZE		Fax: 042/2020	
SPECIFICATIE		NUME		Scara:		PUZ	
Ser proiect:		arh. Miron Suteu		1:1000, 1:100		mun. Timisoara, str. Ludwig von YBL, nr. 8, CF428341	
Proiectat si deseneat:		arh. Dorin arh. Bianca Persu arh. Razvan arh. Lucian Iacob arh. Cosmin		Data:		Nr. nr.:	
				01/2021		U07	
				STUDIU DE CVARTAL			