



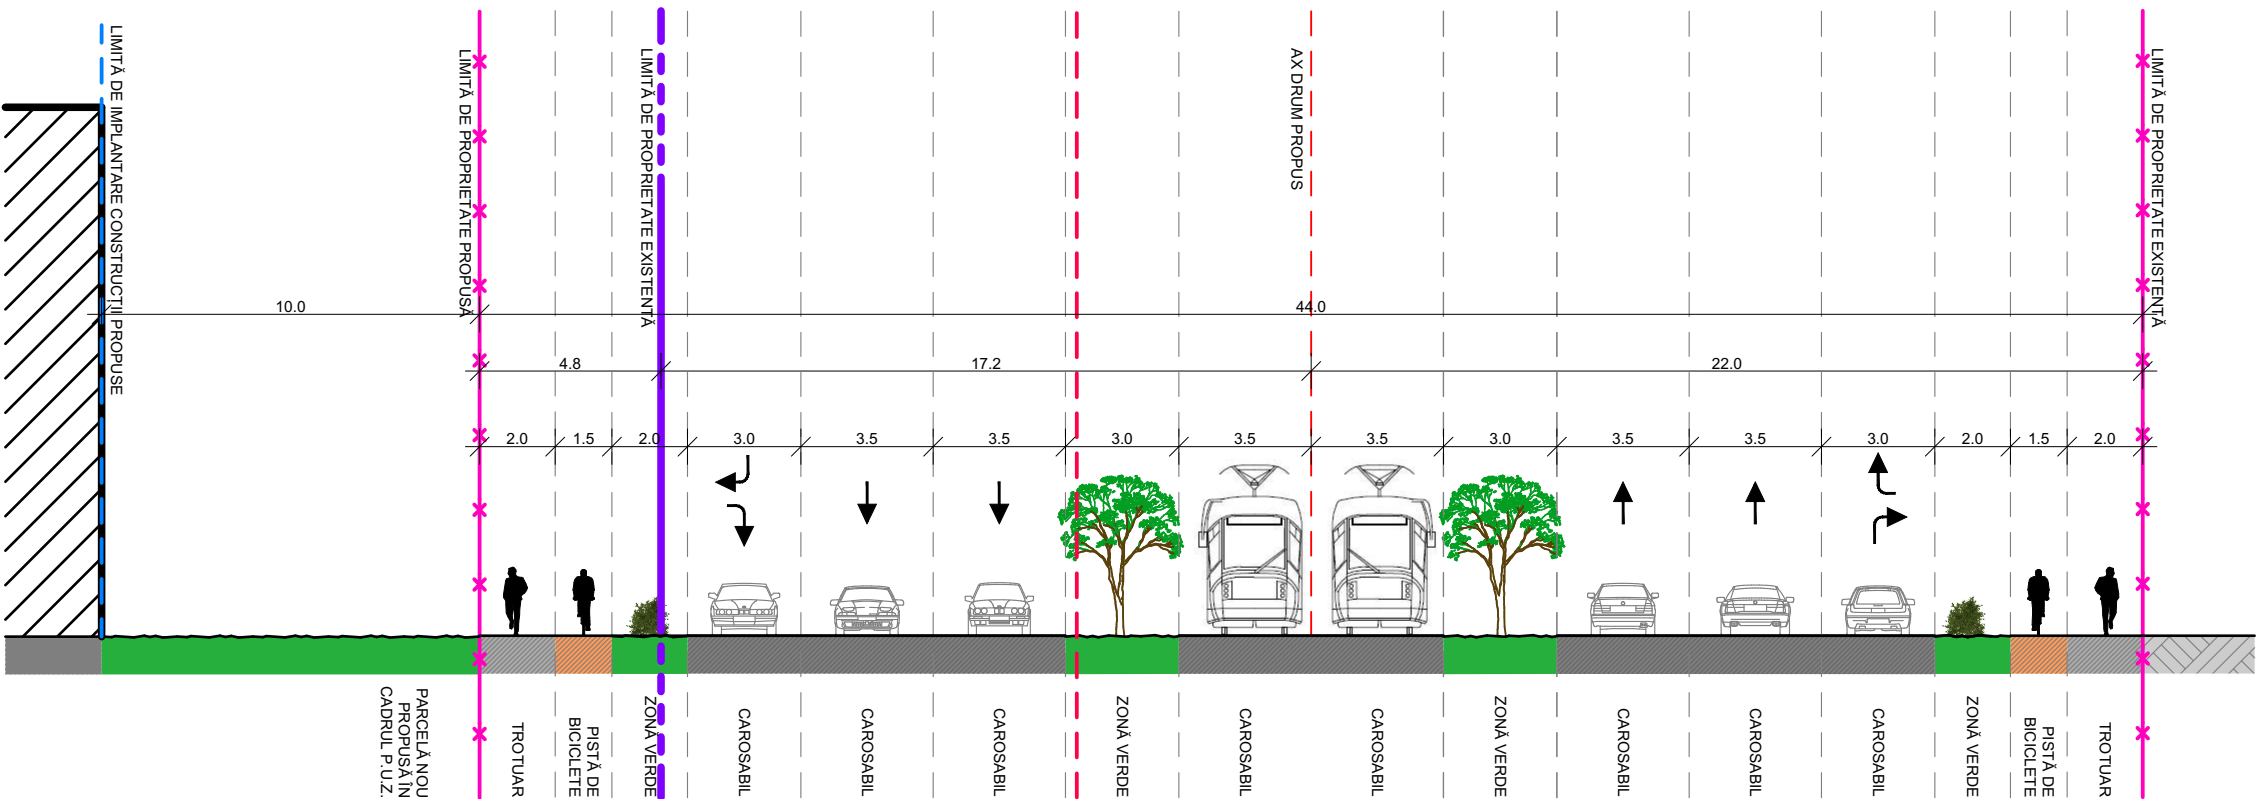

ETAPĂ 2 - PROFIL STRADAL - CALEA TORONTALULUI MODERNIZATĂ (EXTINSĂ)

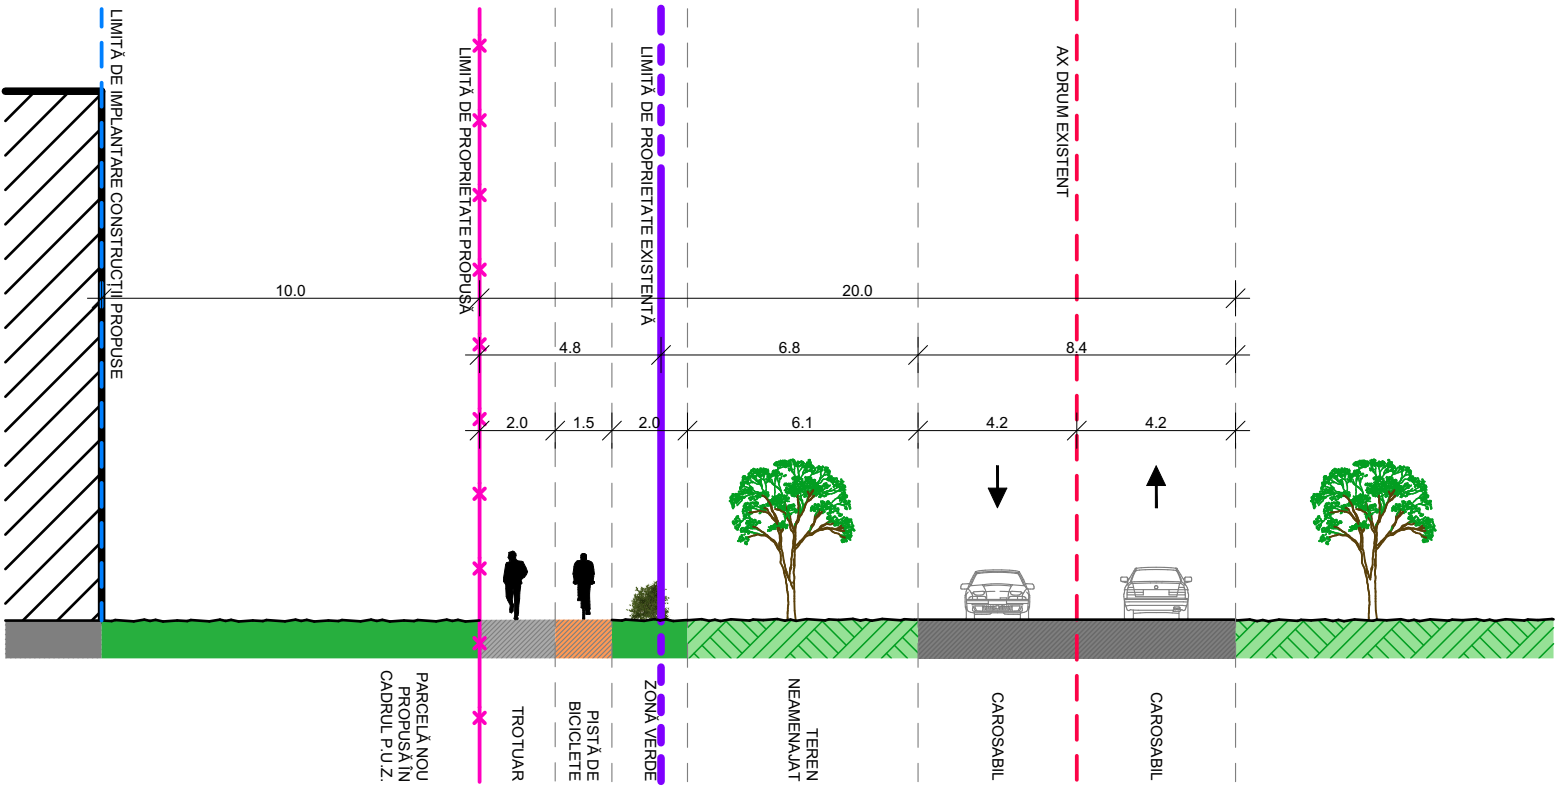

ETAPĂ 1 - PROFIL STRADAL - CALEA TORONTALULUI EXISTENT

specialist RUR: arh. LAURA MARCULESCU						
Proiectant General:	URBAN CONTROL TM			beneficiar: BERNER SOFIA, BERES RENATE CRINCA, VIGH FRANCISC ȘTEFAN și VIGH VERONICA		nr. proiect:
				amplasament: jud. Timiș, mun. Timișoara, Calea Torontalului, C.F. 443151 și C.F. 446229		29/2018
URBAN CONTROL TM SRL Calea Șagului, nr. 24, Timișoara, Telefon: +40,734,875,542				titlu proiect: P.U.Z. - ZONĂ REZIDENȚIALĂ: LOCUIRE ȘI FUCȚIUNI COMPLEMENTARE		faza: P.U.Z.
specificație:	nume:	semnătura:	scara:	CORELARE PROFILE DE DRUM DIN CALEA TORONTALULUI		nr. planșa: U10
sef de proiect:	arh. LAURA MARCULESCU		1:200			
proiectat:	arh. LAURA COLOJOARA		data:			
desenat:	c. arh. ADRIAN SERENGAU		aprilie 2022			