



SITUATIA JURIDICA							
Nr. C.F.	Nr. cad	Descriere imobil	Supr.		Proprietar	Teren	Constr.
			ha	mp			
443151 Timisoara	443151	Ferma vegetala, garaj, anexa, anexa in Calea Torontalului	0	6109	BERNER SOFINA BERES RENATE-CRINCA	1/4 3/4	5/8 3/8
446229 Timisoara	446229	Arabil intravilan	0	6108	VIGH FRANCISC- STEFAN si sotia VIGH VERONICA	1/1	1/1
TOTAL			1	2217			

Plan de incadrare in zona - Sc 1 : 25000

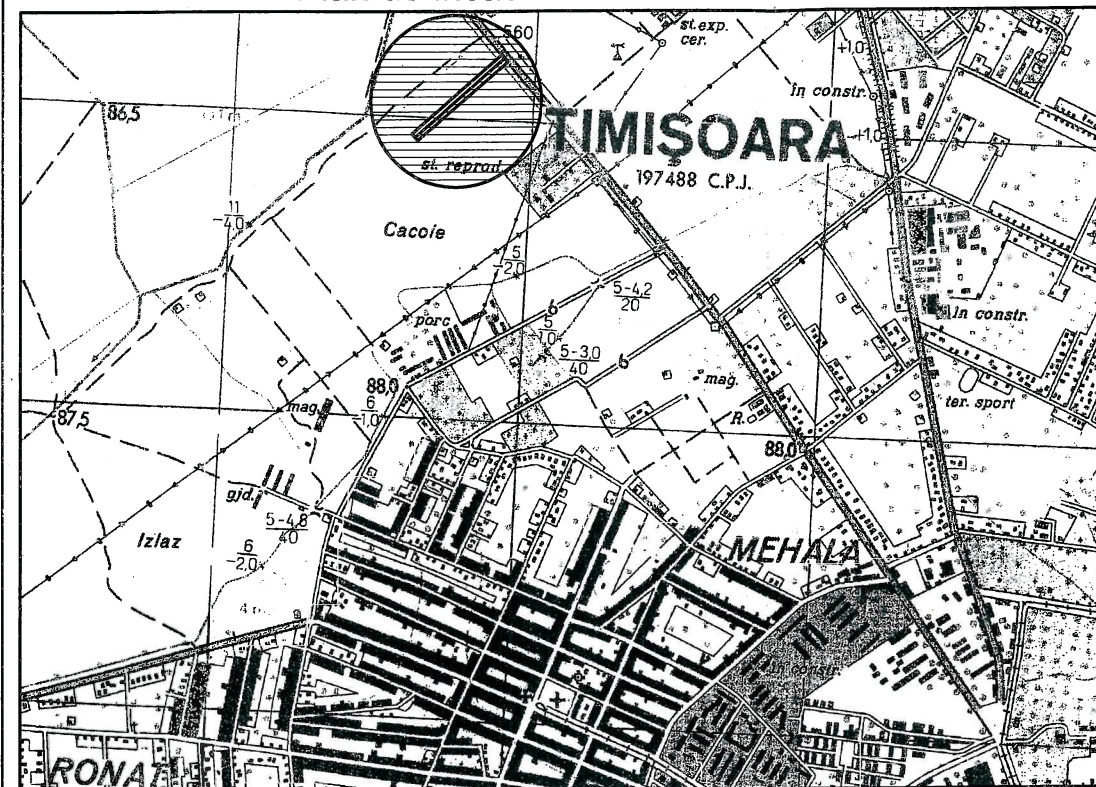

Plan topografic
Sc 1:1000

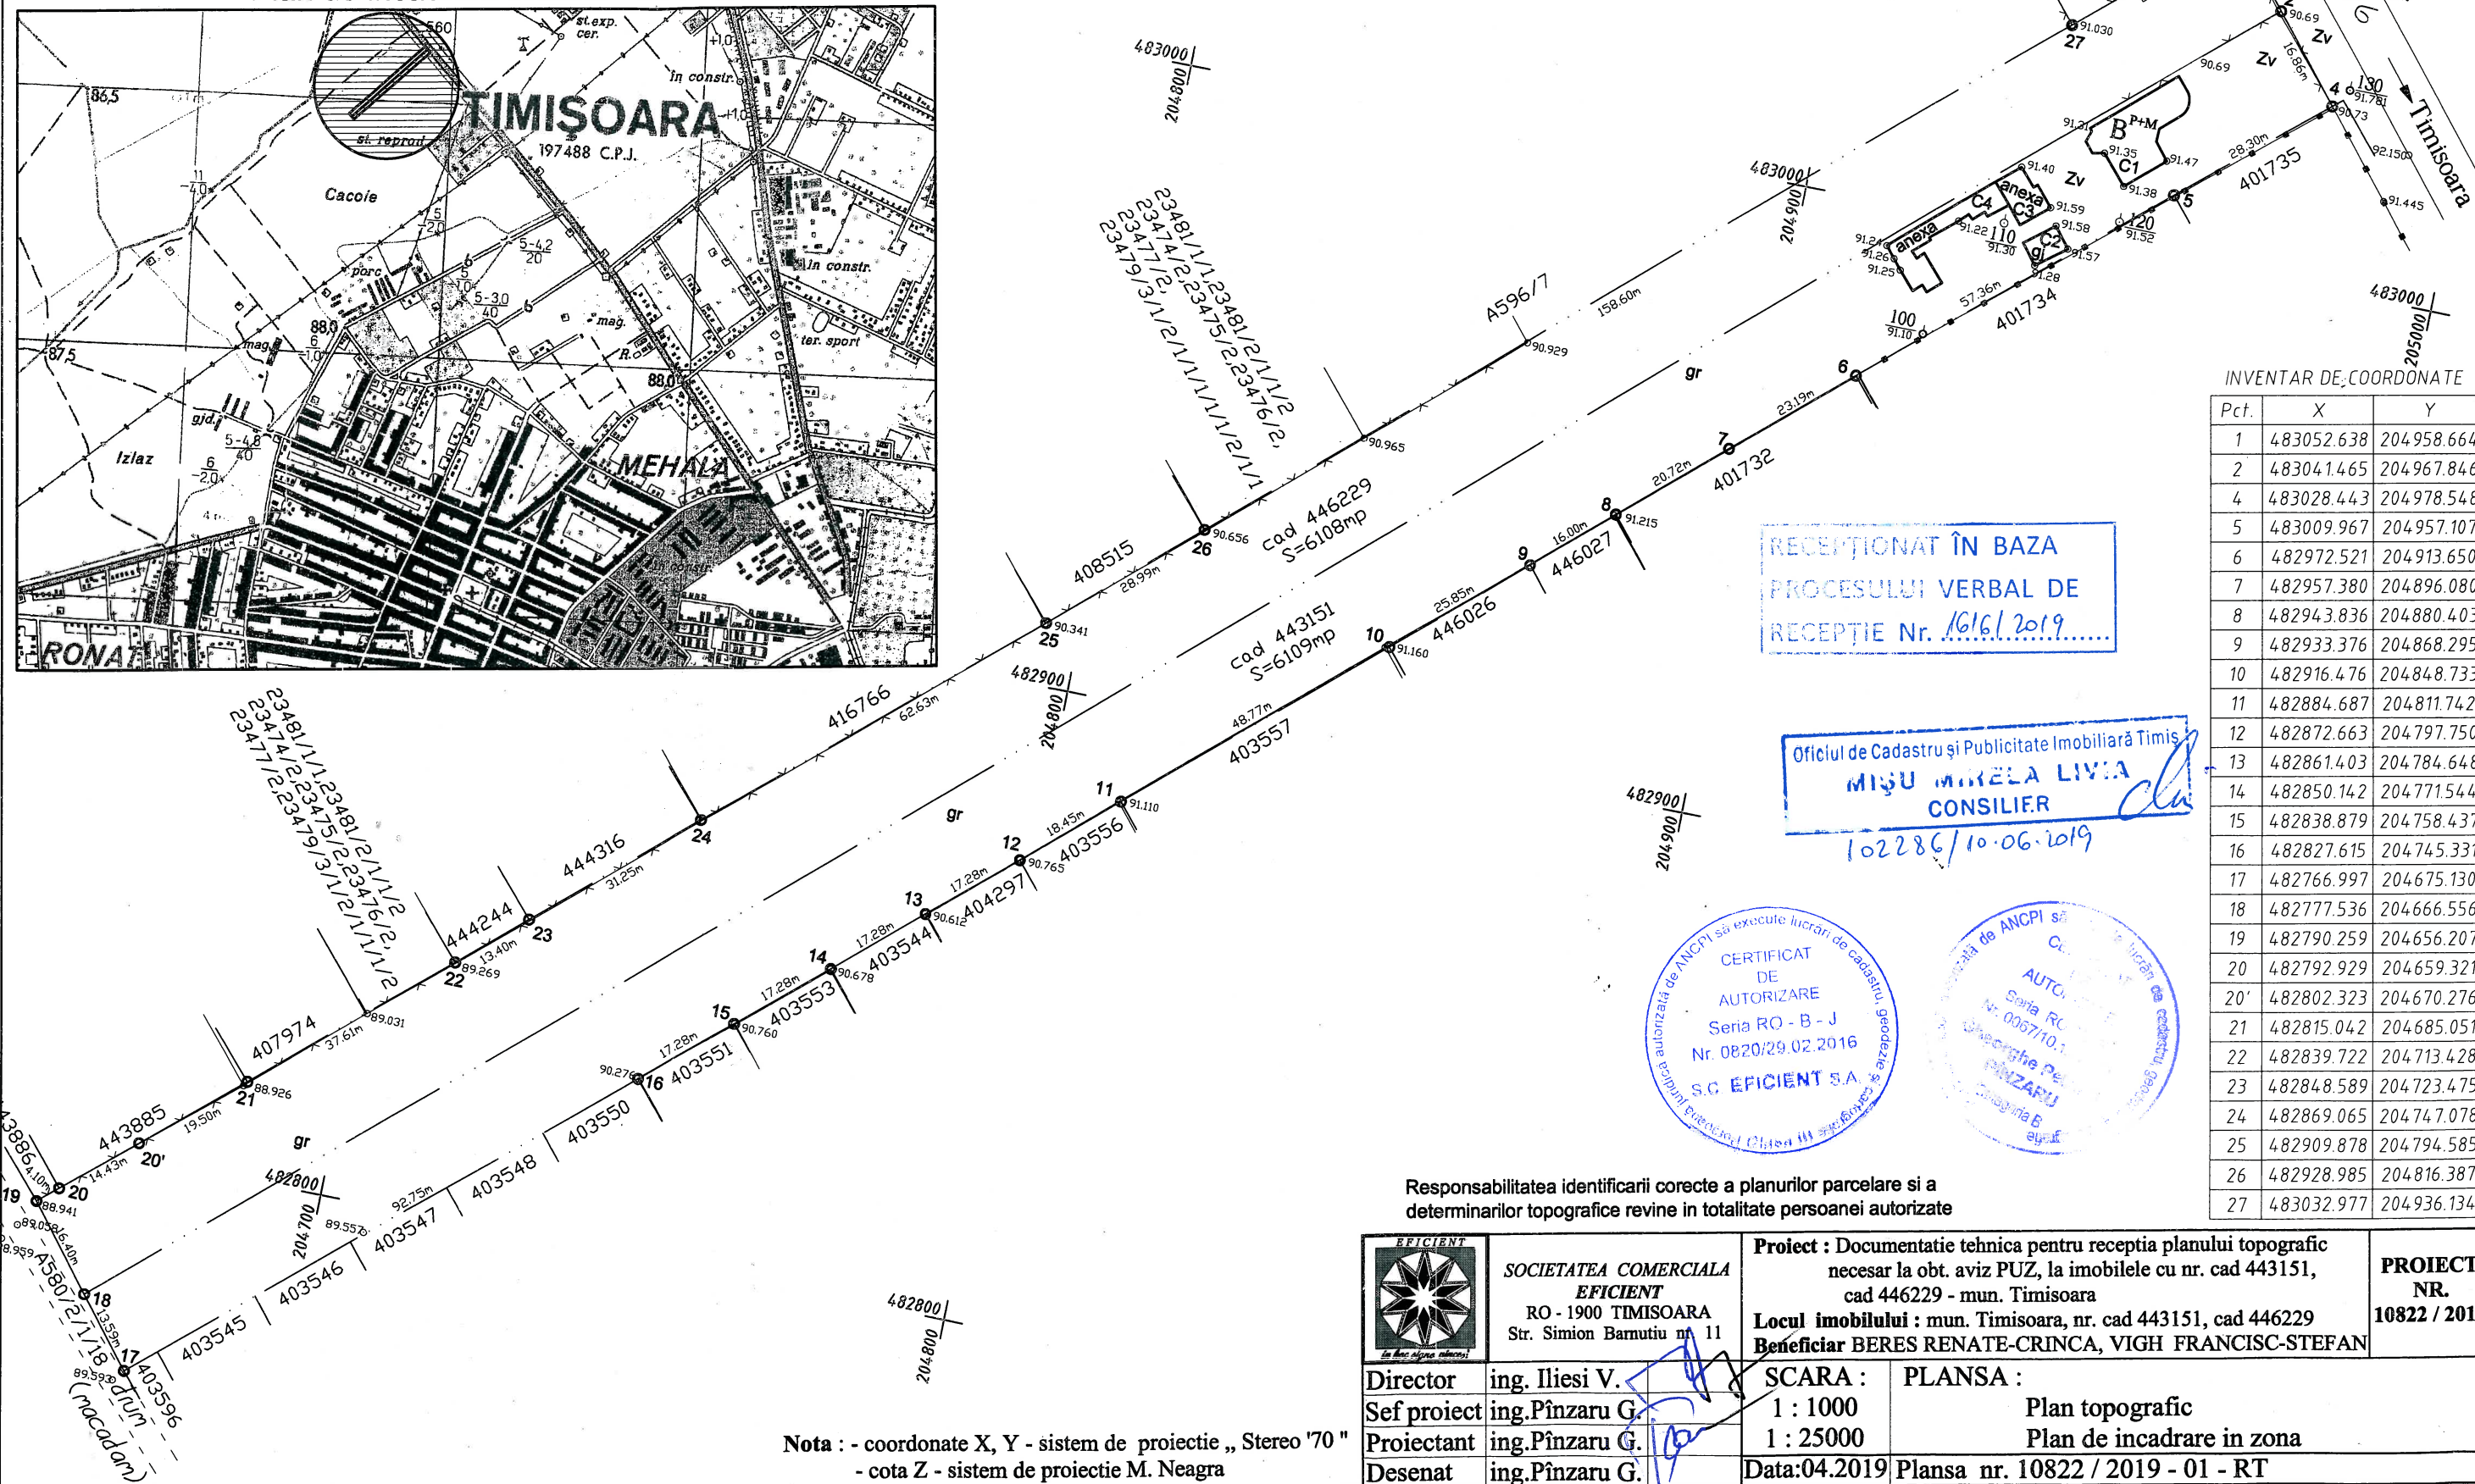

INVENTAR DE COORDONATE		
Pct.	X	Y
1	483052.638	204958.664
2	483041.465	204967.846
4	483028.443	204978.548
5	483009.967	204957.107
6	482972.521	204913.650
7	482957.380	204896.080
8	482943.836	204880.403
9	482933.376	204868.295
10	482916.476	204848.733
11	482884.687	204811.742
12	482872.663	204797.750
13	482861.403	204784.648
14	482850.142	204771.544
15	482838.879	204758.437
16	482827.615	204745.331
17	482766.997	204675.130
18	482777.536	204666.556
19	482790.259	204656.207
20	482792.929	204659.321
20'	482802.323	204670.276
21	482815.042	204685.051
22	482839.722	204713.428
23	482848.589	204723.475
24	482869.065	204747.078
25	482909.878	204794.585
26	482928.985	204816.387
27	483032.977	204936.134

RECEPȚIONAT ÎN BAZA
PROCESULUI VERBAL DE
RECEPȚIE Nr. 1616/2019.....

Oficiul de Cadastru și Publicitate Imobiliară Timiș
MIȘU MIKELA LIVIA
CONSILIER
102286/10.06.2019

CERTIFICAT
DE
AUTORIZARE
Seria RO - B - J
Nr. 0820/29.02.2016
S.C. EFICIENT S.A.

ANCIPI SA
CL
AUTOC
Seria RO
Nr. 0067/10.1
Georghe Petru
PINZARU
Ingineer

Responsabilitatea identificării corecte a planurilor parcelare și a
determinărilor topografice revine în totalitate persoanei autorizate

 EFICIENT <i>in fiecare zi</i>	SOCIETATEA COMERCIALA EFICIENT RO - 1900 TIMISOARA Str. Simion Barnutiu nr. 11	Proiect : Documentatie tehnica pentru receptia planului topografic necesar la obt. aviz PUZ, la imobilele cu nr. cad 443151, cad 446229 - mun. Timisoara Locul imobilului : mun. Timisoara, nr. cad 443151, cad 446229 Beneficiar BERES RENATE-CRINCA, VIGH FRANCISC-STEFAN		PROIECT NR. 10822 / 2019
Director	ing. Iliesi V.	SCARA :	PLANSA :	
Sef proiect	ing. Pinzaru G.	1 : 1000	Plan topografic	
Proiectant	ing. Pinzaru G.	1 : 25000	Plan de incadrare in zona	
Desenat	ing. Pinzaru G.	Data: 04.2019	Plansa nr. 10822 / 2019 - 01 - RT	

Nota : - coordonate X, Y - sistem de proiectie „Stereo '70”
- cota Z - sistem de proiectie M. Neagra