


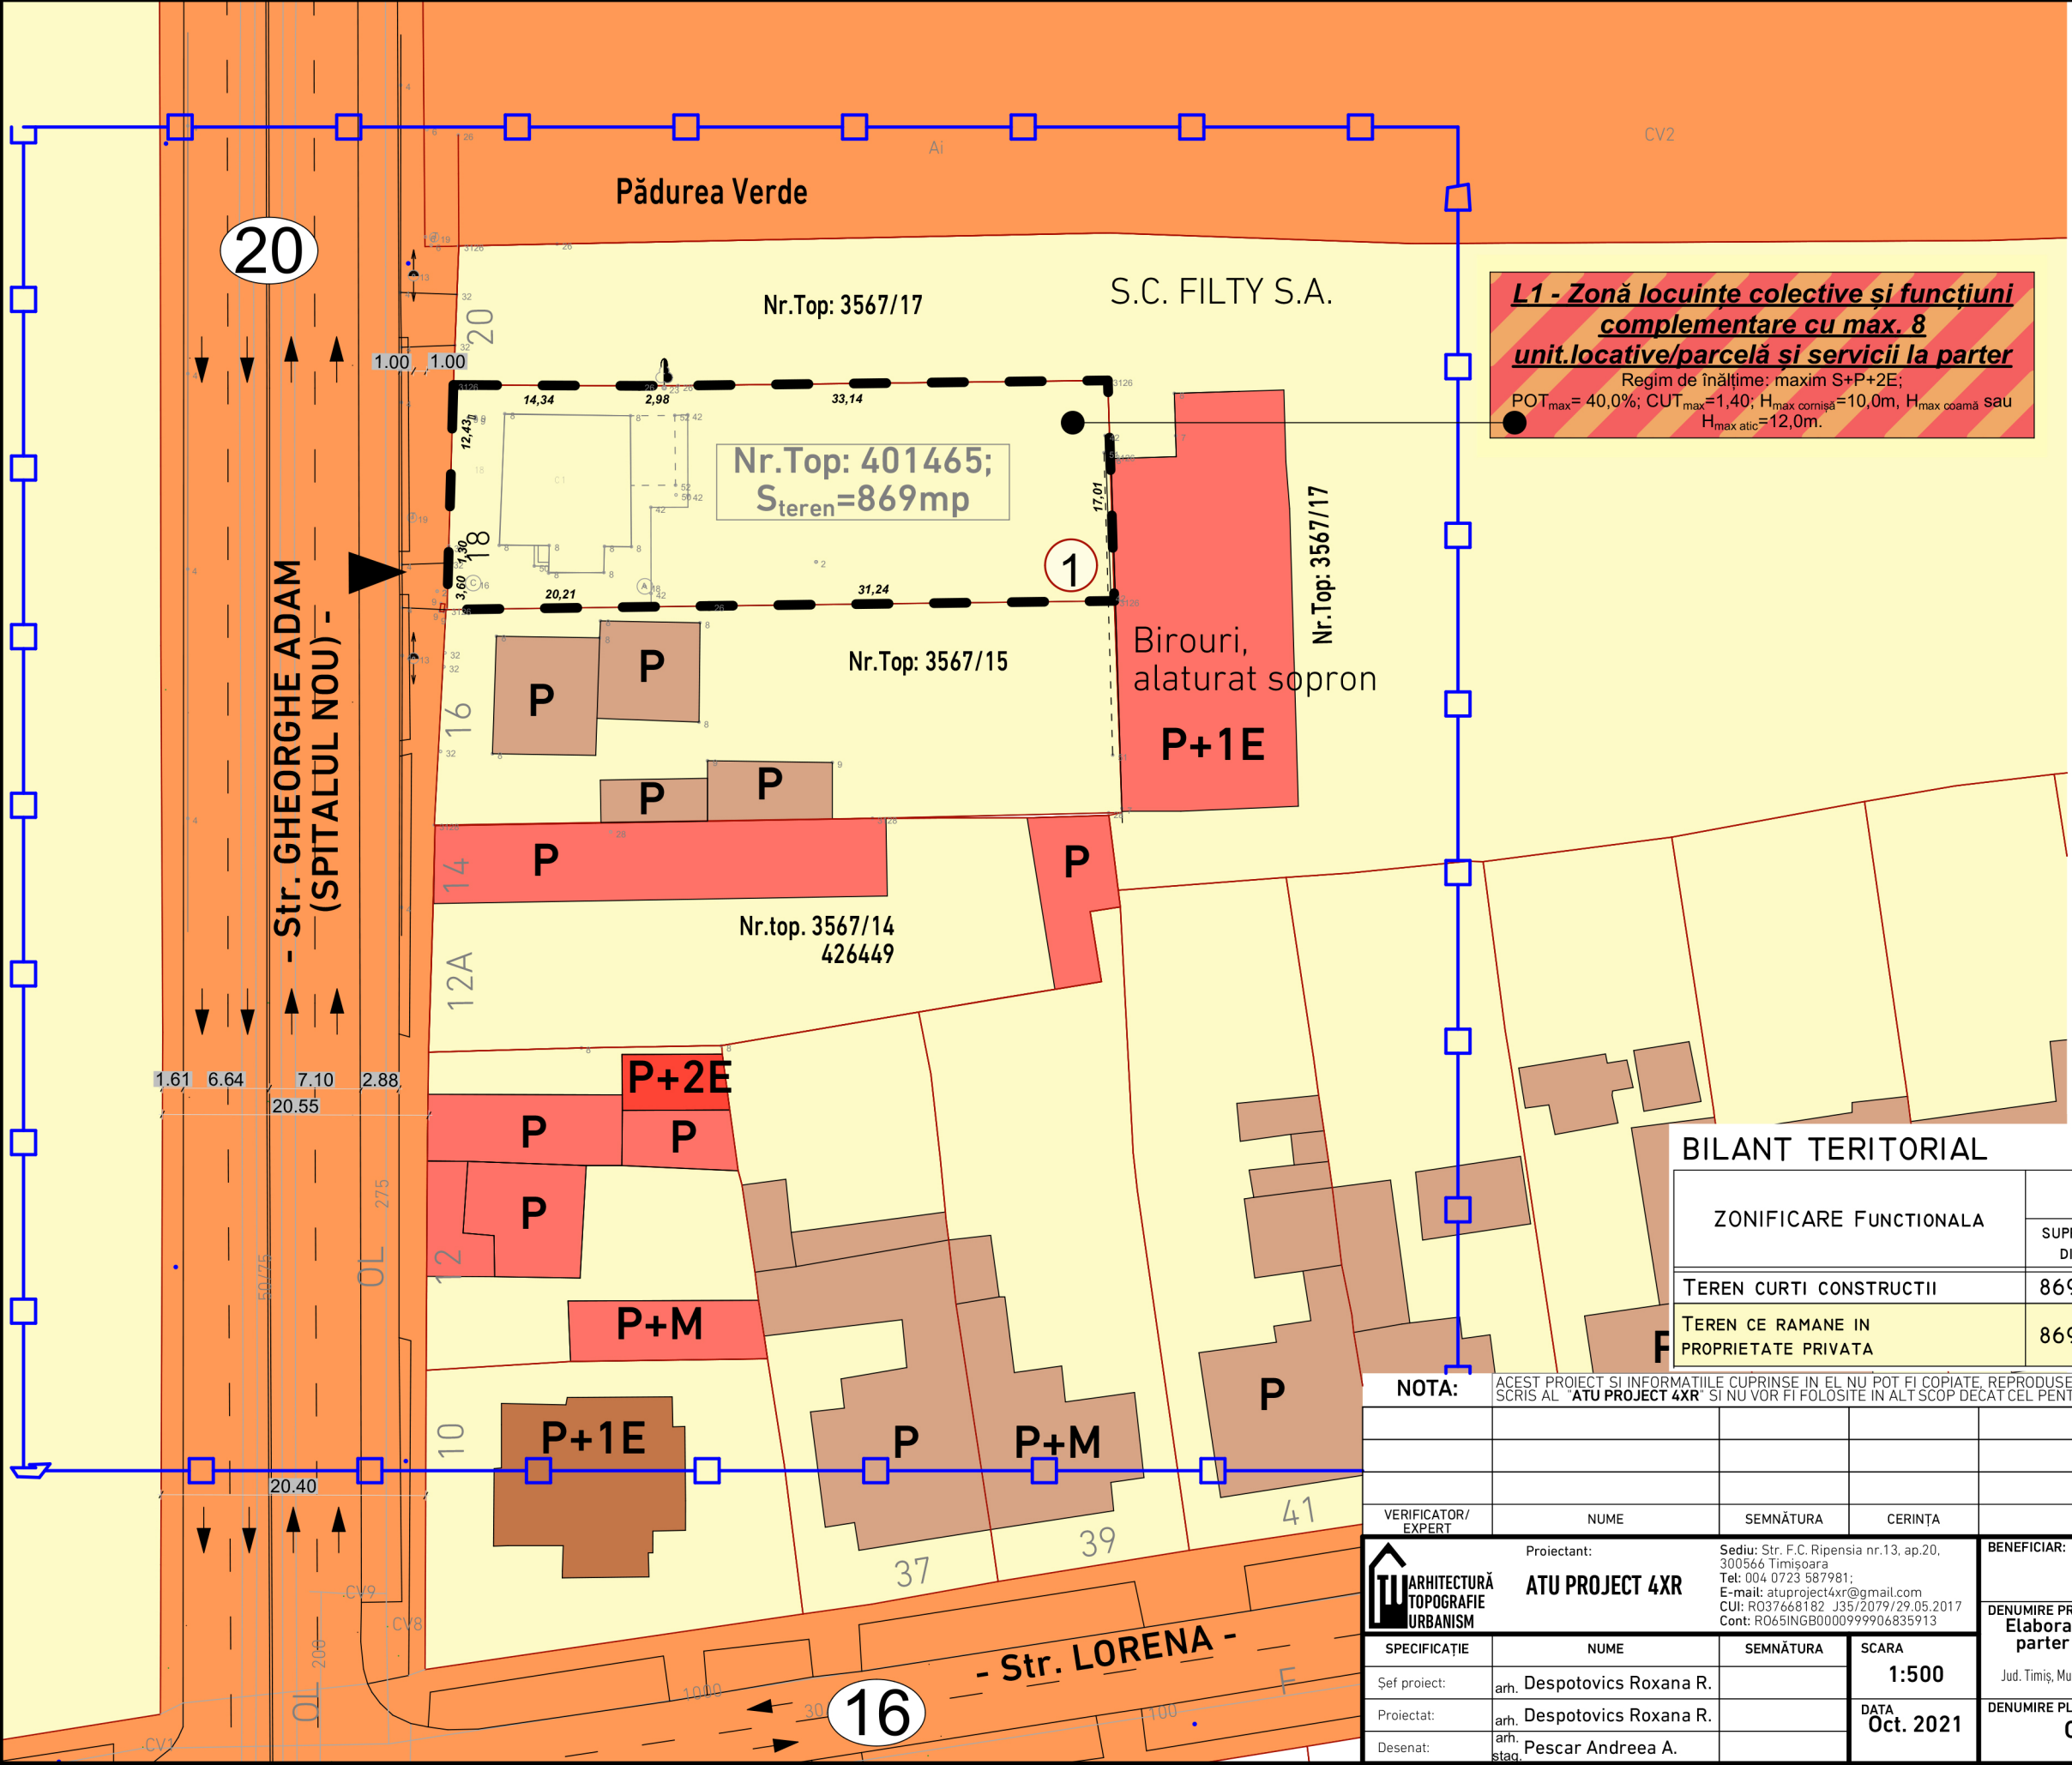

LEGENDA

- Limita zonă studiată;
- Limita parcelă supusă reglementării;
- Limita cadastrală parcele;
- P P+1E P+2E Construcție existentă-locuire;
- P P+1E Construcție existentă-servicii;

PROPOUNERE REGLEMENTARE

- Teren proprietate publică de interes local (str. Spitalul Nou);
- Teren proprietate publică de interes local (Pădurea Verde);
- Teren proprietate privată a persoanelor fizice;
- Număr parcelă;
- Propunere acces auto;

BENEFICIARI / PROPRIETARI

- GĂLAN DUMITRU, GĂLAN BĂLAȘA,
CF. nr. 401465-Timișoara,
Nr. top./cad. 401465; S=869,00 mp.
obs: conform extras CF construcția existentă - Spațiu servicii de pe parcelă are destinația: "c-ție administrativă și social culturală"

BILANT TERITORIAL

ZONIFICARE FUNCTIONALA	EXISTENT			PROPUȘ	
	SUPRAFATA DIN CF	SUPRAFATA DIN CF MASURATA	%	SUPRAFATA	%
TEREN CURTI CONSTRUCTII	869,0 MP	869,0 MP	100	869,0 MP	100
TEREN CE RAMANE IN PROPRIETATE PRIVATA	869,0 MP	869,0 MP	100	869,0 MP	100

NOTA: ACEST PROIECT SI INFORMATIILE CUPRINSE IN EL NU POT FI COPIATE, REPRODUSE SAU UTILIZATE, PARTIAL SAU IN INTREGIME DECAT CU ACORDUL SCRIS AL "ATU PROJECT 4XR" SI NU VOR FI FOLOSITE IN ALT SCOP DECAT CEL PENTRU CARE AU FOST ELABORATE

VERIFICATOR/ EXPERT		NUME	SEMNĂȚURA	CERINȚA	REFERAT/EXPERTIZA-NR./DATA	
	Proiectant:		Sediu: Str. F.C. Ripensia nr.13, ap.20, 300566 Timișoara Tel: 004 0723 587981; E-mail: atuproject4xr@gmail.com CUI: RO37668182 J35/2079/29.05.2017 Cont: RO65INGB0000999906835913		BENEFICIAR:	
	ATU PROJECT 4XR				GĂLAN DUMITRU și GĂLAN BĂLAȘA	
					DENUMIRE PROIECT:	
SPECIFICAȚIE		NUME	SEMNĂȚURA	SCARA	PR. NR.	
Șef proiect:		arh. Despotovics Roxana R.		1:500	08/2018	
Proiectat:		arh. Despotovics Roxana R.		DATA	FAZA	
Desenat:		arh. stag. Pescar Andreea A.		Oct. 2021	P.U.Z.	
					DENUMIRE PLANȘA:	
					CIRCULAȚIA TERENURILOR	
					PL. NR.	
					U05	