


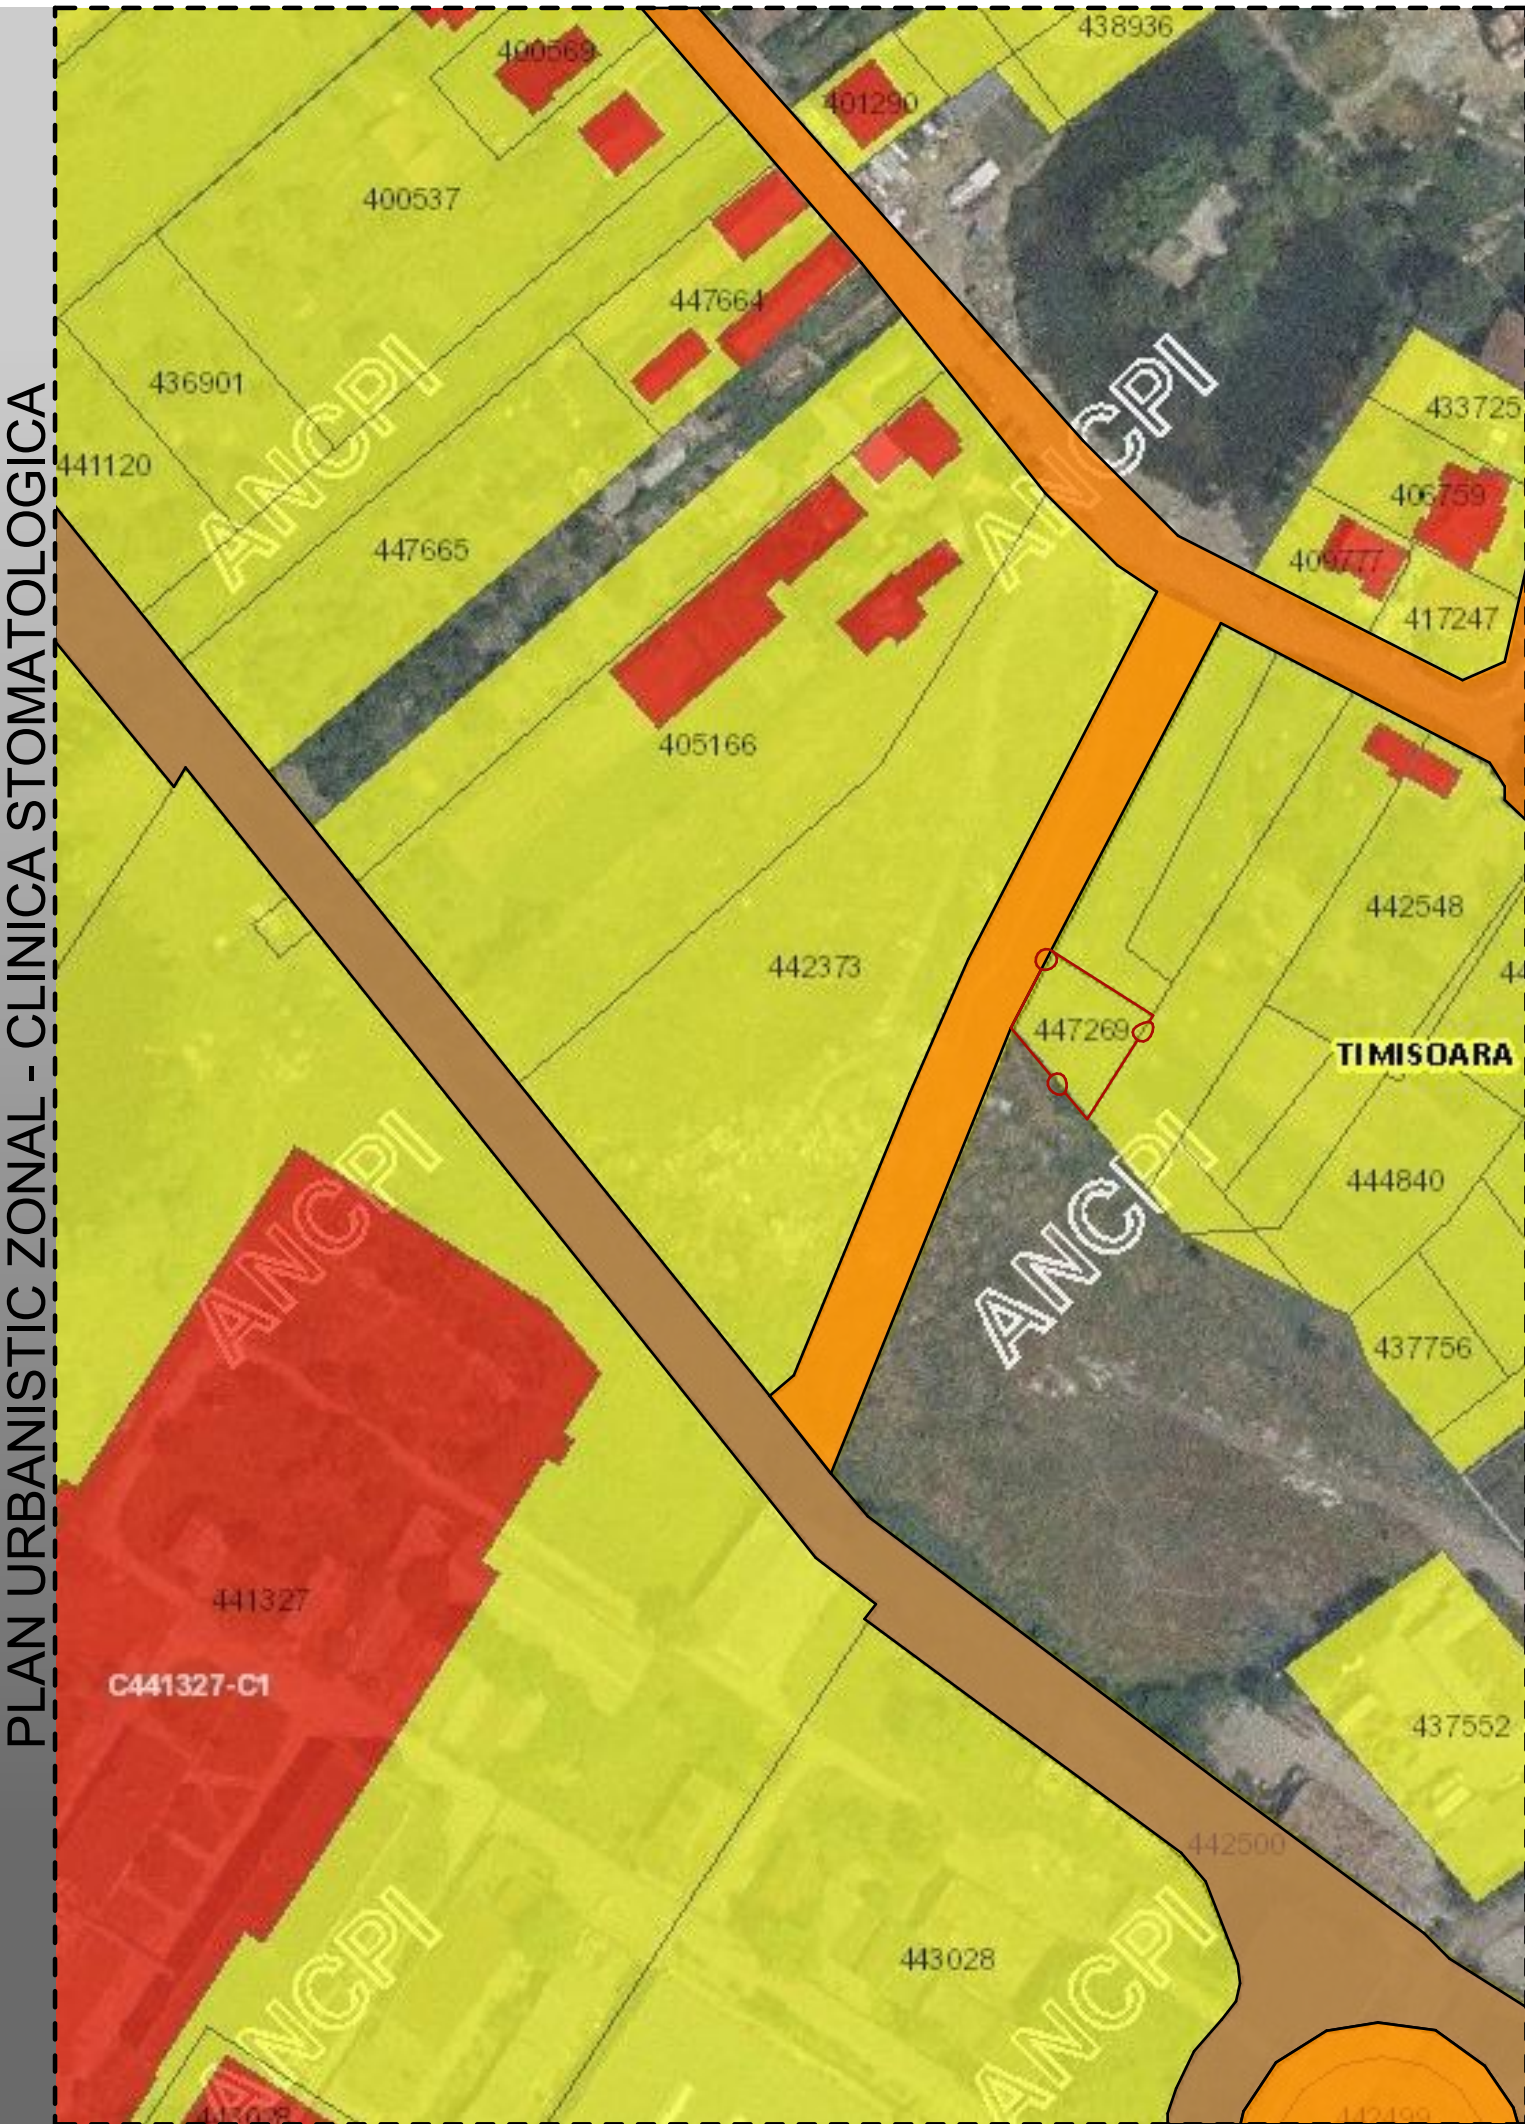

PROPRIETATEA ASUPRA TERENURILOR
SURSA: A.N.C.P.I.

LEGENDA :	
---	Limita suprafetei studiate
—○—	Teren aflat in proprietate
—	Limita de proprietate a parcelelor invecinate
Yellow box	Teren proprietate privata a persoanelor fizice sau juridice
Orange box	Teren proprietate publica de interes local
Brown box	Teren proprietate privata de interes local (C.F. nr. 442500)

COORDONATOR PROIECT:	arh. Daniel GUTU				
		0723 398 529	BENEFICIAR: S.C. CLINICA DENTARA DENTAL TOUR S.R.L. TIMISOARA, Str. Acad. Remus Radulet, nr. 2, et. 3, ap. 12		PROIECT NR.: 189 2020
CALITATE ELABORATOR	NUME/TITLU:	SEMNATURA:	SCARA:	TITLU PROIECT: ELABORARE P.U.Z. - CONSTRUIRE CLINICA STOMATOLOGICA, AMENAJARE INCINTA, REALIZARE ACCESE AUTO SI PIETONAL, AMPLASARE FIRME LUMINOASE PE FATADE, AMENAJARE LOCURI DE PARCARE, REALIZARE IMPREJMUIRE SI BRANSAMENTE TIMISOARA, Str. P. Constantinescu, nr. 52, C.F. nr. 447269	FAZA: P.U.Z.
SEF PROIECT:	arh. Cosmin DUMITRAȘCU		1:1000		
PROIECTAT:	arh. Cosmin DUMITRAȘCU		DATA: iulie 2020	TITLU PLANSA: PROPRIETATEA ASUPRA TERENURILOR	PLANSA NR.: A / 07
DESENAT:	arh. Madalina ONEA				