
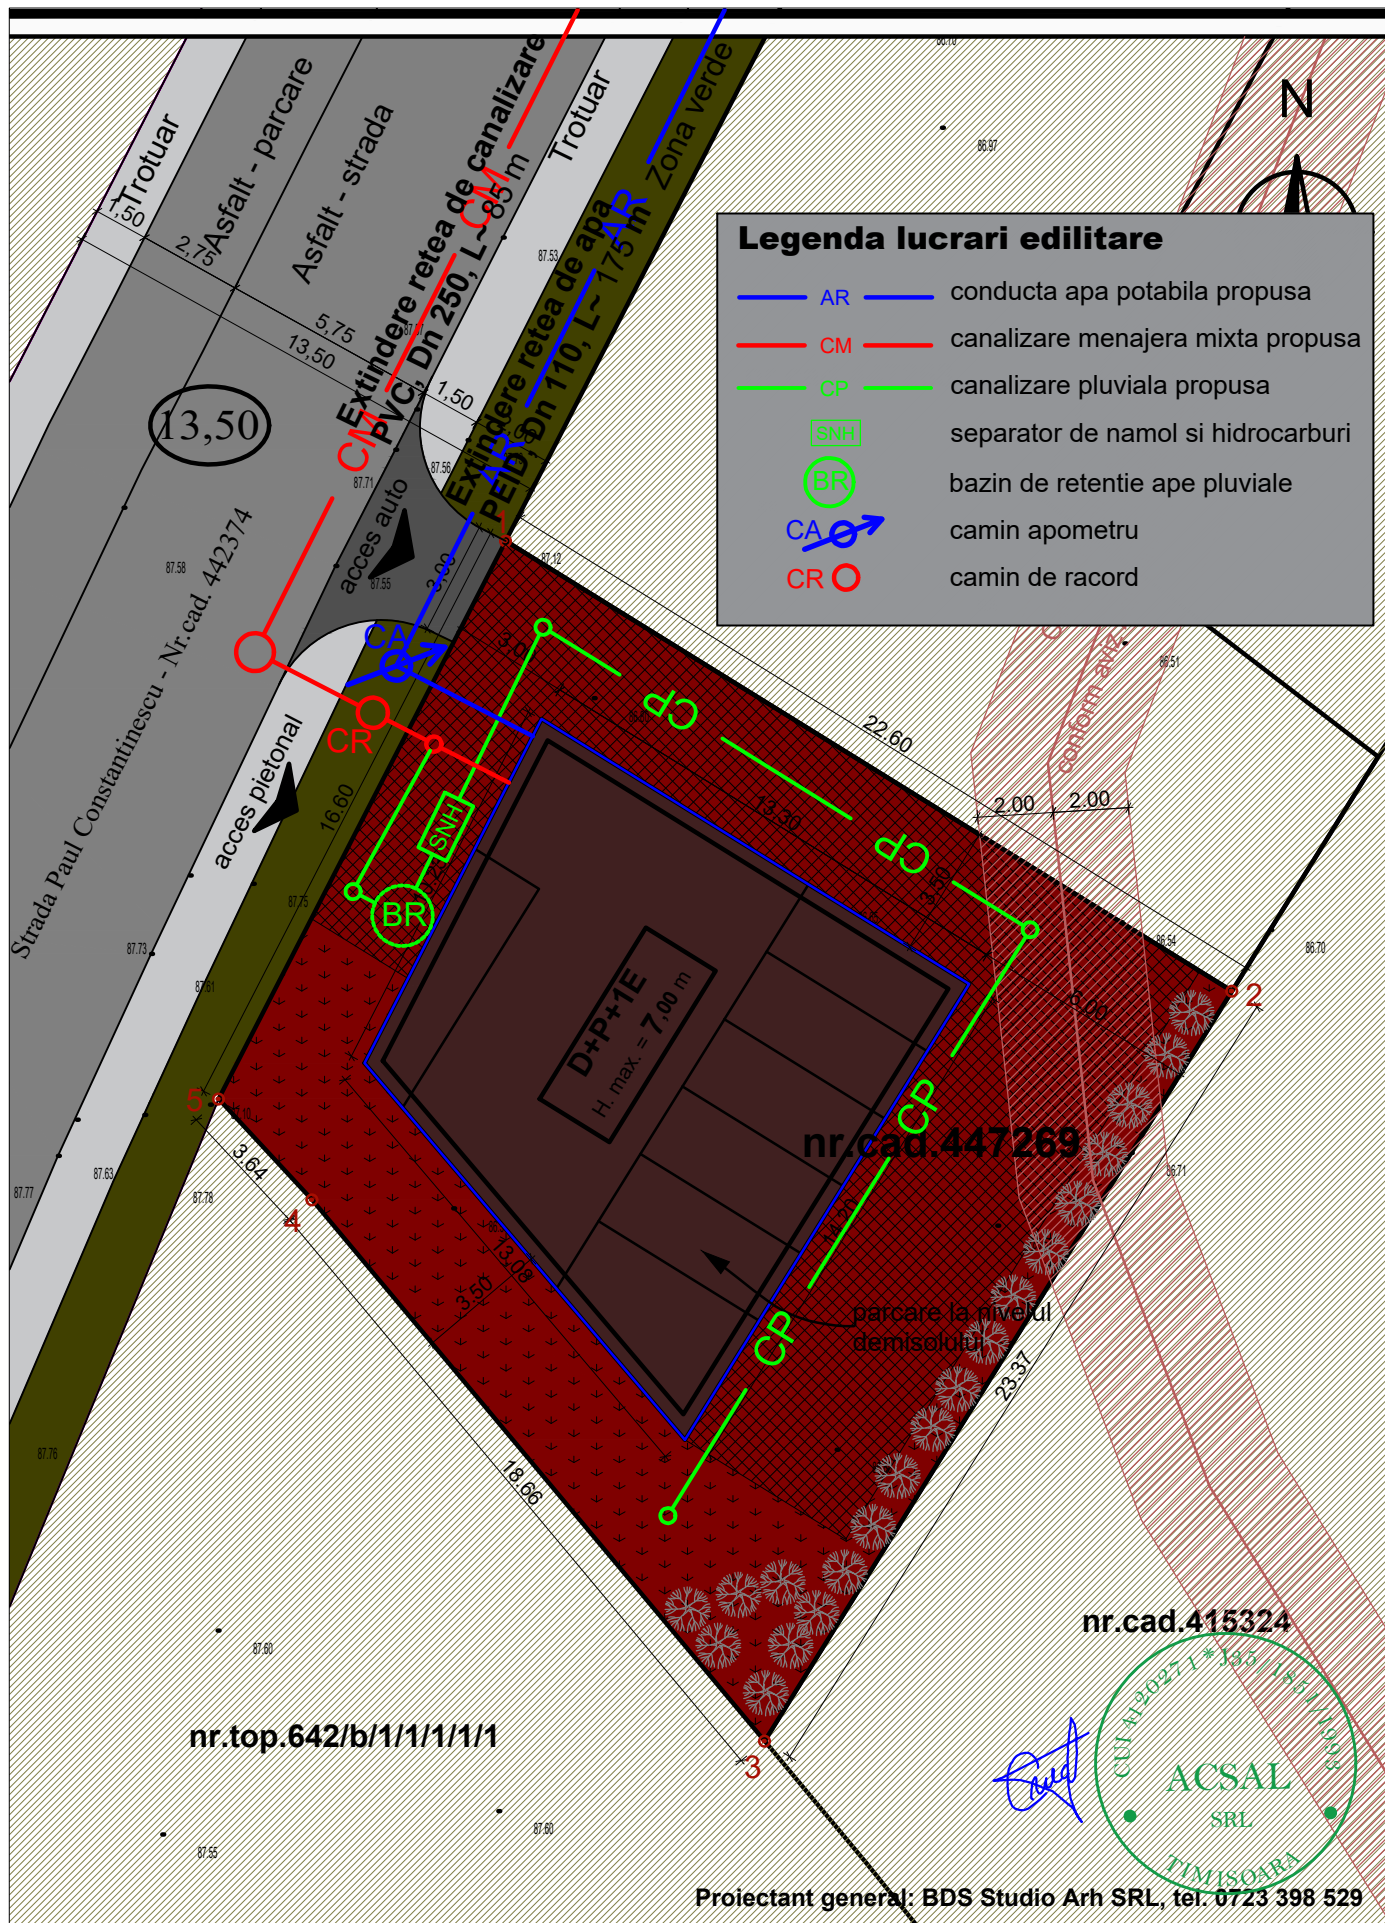


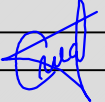

 S.C. ACSAL S.R.L. Timisoara, Str. Orsova 11, bl. 122, ap.7 CUI 4120271, J35/1851/1993 tel: 0721/499.814				Titlul proiectului: Elaborare PUZ - pentru construire clinica stomatologica, amenajare incinta, realizare accese auto si pietonal, amplasare firme luminoase pe fatade, amenajare locuri de parcare, realizare imprmuire si bransamente apa, canal, electricitate, gaze - prin masura P1.2.2-IMM relansare		Nr. pr. 129/2020
SPECIFICATIE	NUME	SEMNATURA	SCARA	Beneficiari:		Faza:
SEF PROIECT:	ing. C. Matei		1:200	CALAPIS PETRU, CALAPIS NICOLETA-SIMONA, SC CLINICA DENTARA DENTAL TOUR SRL		PUZ
PROIECTAT:	ing. C. Matei		DATA	Titlul plansei:		Nr. pl.
VERIFICAT:	ing. C. Matei		10.2021	Plan de reglementari - lucrari edilitare		02.ED