


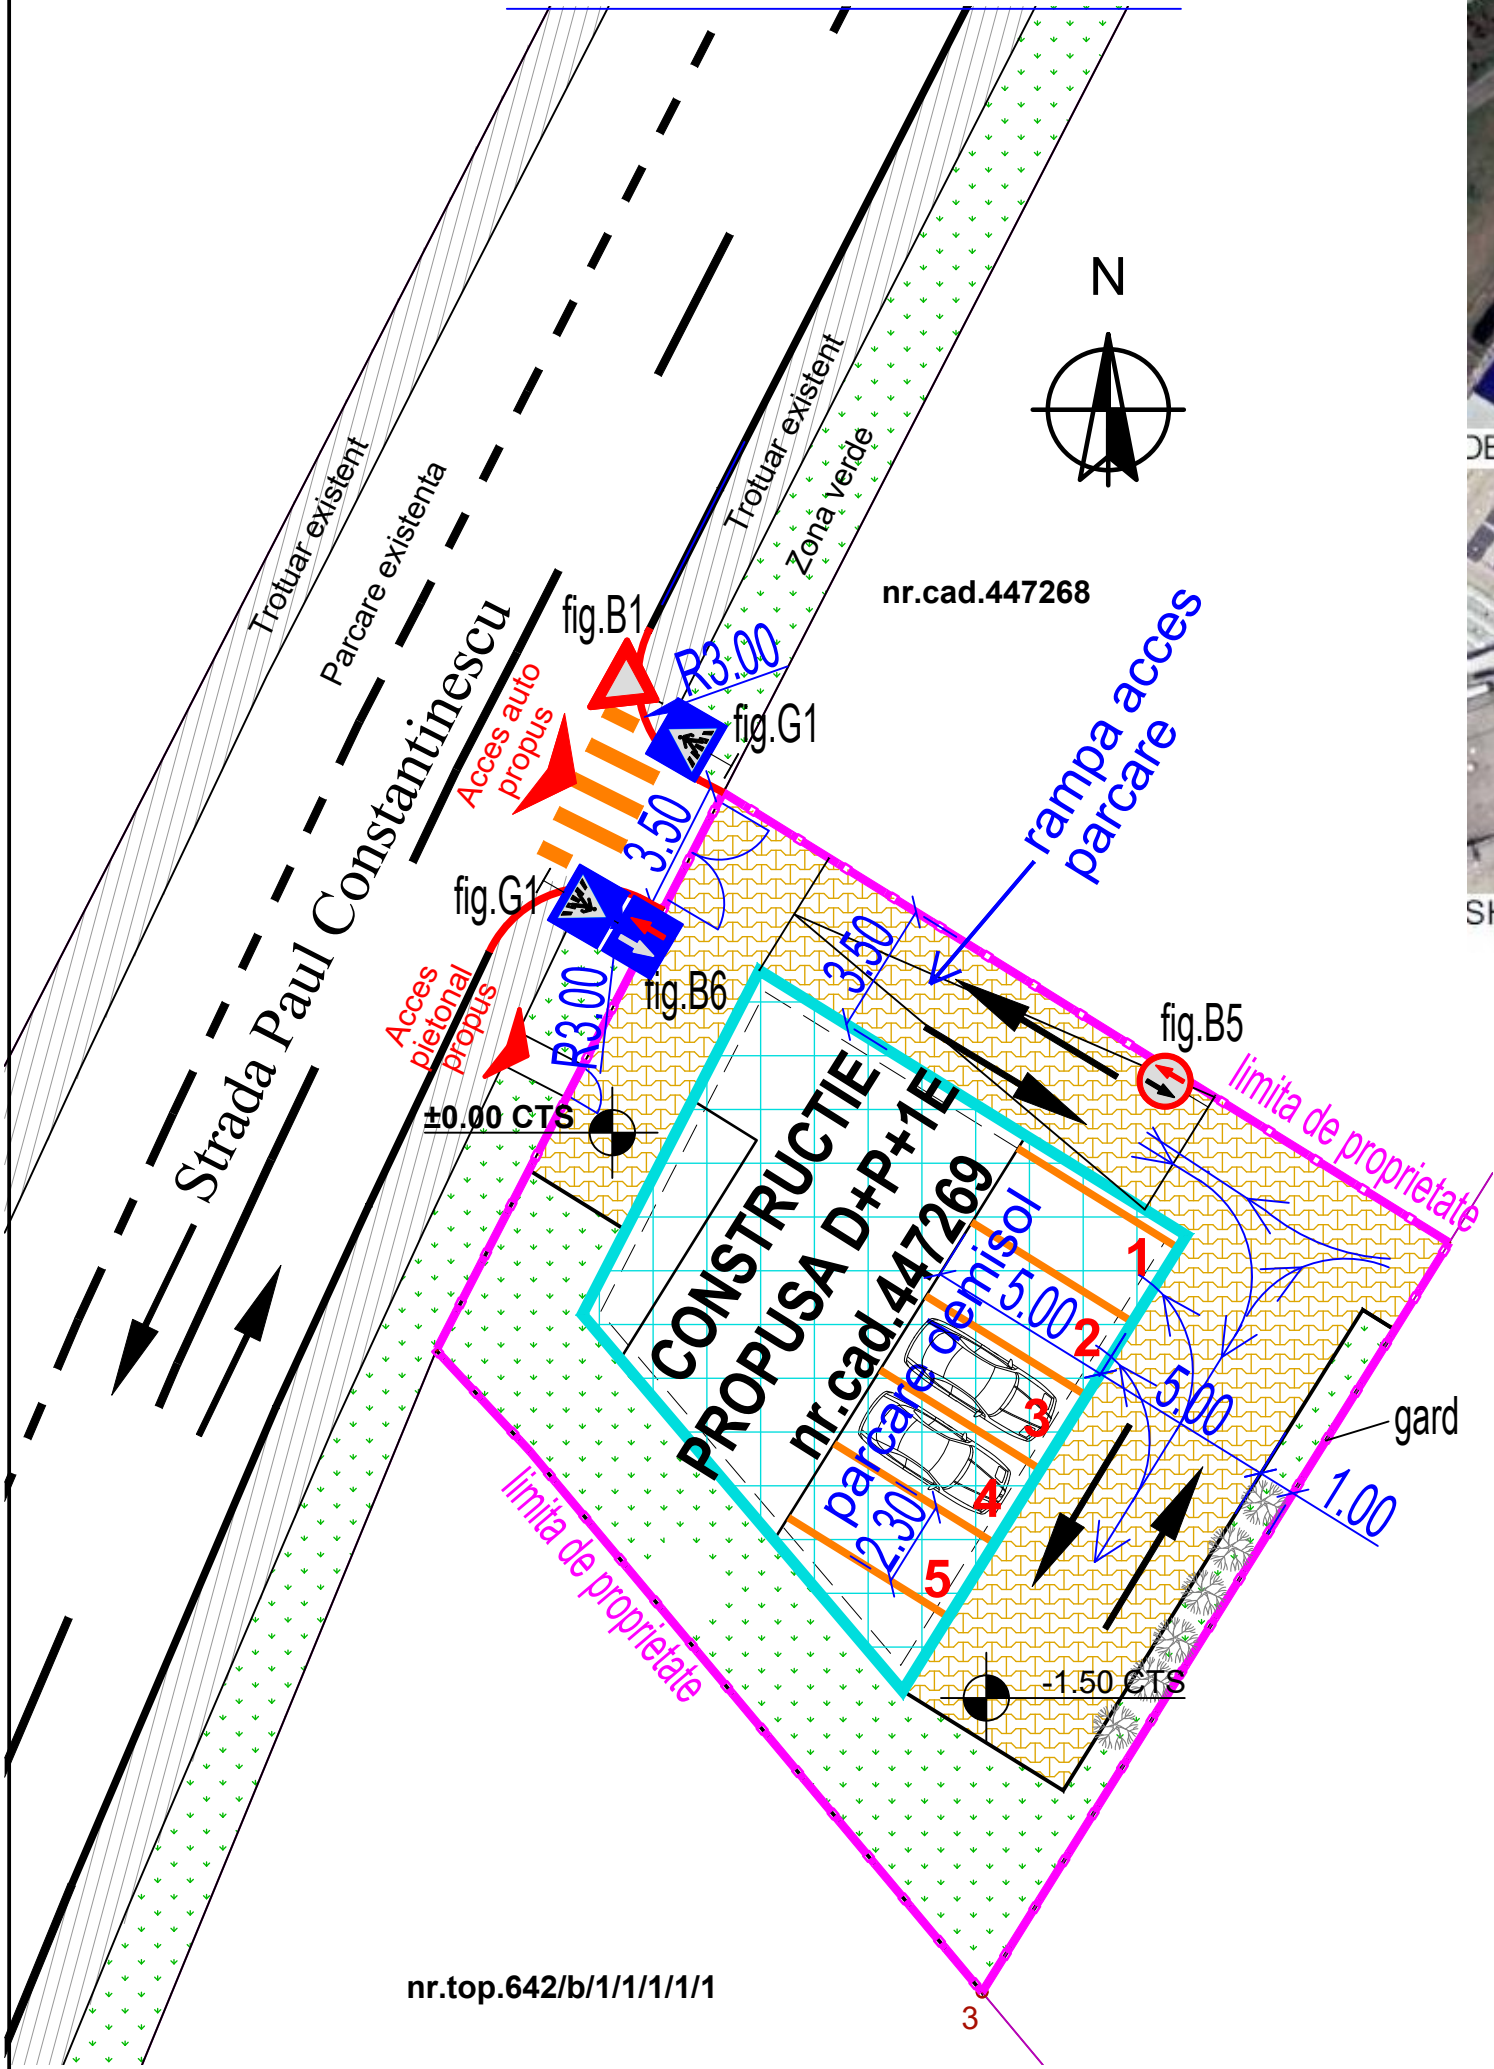

CALCUL LOCURI DE PARCARE CLINICA STOMATOLOGICA

Conform ANEXA 2 PUG, pct. 9 - Construcții sanatare - Clinici
1 loc de parcare la 10 salariati/vizitatori/clienti + 1 loc de parcare la 2 angajati
Vizitatori/clienti: 20 persoane
Salariati : 6 persoane
 $20/10=2$ locuri de parcare + $3=5$ locuri de parcare necesare
Locuri de parcare necesare = 5 locuri de parcare

TOTAL locuri de parcare realizate = 5 locuri de parcare

LEGENDA

- | | | | |
|--|------------------------------------|--|----------------------------|
| | LIMITA DE PROPRIETATE | | SUPRAFAȚĂ TROTUAR EXISTENT |
| | CONSTRUCTIE PROPUSA | | ZONE VERZI |
| | SUPRAFAȚĂ CURTE INTERIOARĂ PROPUSĂ | | |



Verificator / expert		Nume	Semnătura	Cerința	Referat / Expertiza Nr. / Data		
		Str. Ciprian Porumbescu, nr.24, ap.5, Timisoara Tel / Fax: 0256 702754 Reg.Com.35/3979/2005 C.U.I.18220270 E-mail: office@protonconsult.ro			Beneficiar: S.C. CLINICA DENTARA DENTAL TOUR S.R.L. Amplasament: Loc Timisoara, str Paul Constantinescu, nr.52, CF 447269, Jud. Timis	Proiect nr.: 27PC/2020	
		Specificație	Nume	Semnătura	Scara: 1:200	Titlu proiect: ELABORARE P.U.Z. - CONSTRUIRE CLINICA STOMATOLOGICA, AMENAJARE INCINTA, REALIZARE ACCESE AUTO SI PIETONAL, AMPLASARE FIRME LUMINOASE PE FATADE, AMENAJARE LOCURI DE PARCARE, REALIZARE IMPREJUMIURI SI BRANSAMENTEAPA, CANAL, ELECTRICITATE, GAZE - PRIN MASURA PL.2.2	Faza: P.U.Z.
		Sef proiect	ing. F. Coșoveanu		Data: Oct 2020	Titlu planșă: PLAN DE SITUATIE LUCRĂRI RUTIERE PLAN DE INCADRARE IN ZONĂ	Planșa nr: 1
		Proiectat	ing. F. Coșoveanu				
Desenat		ing. F. Coșoveanu					