


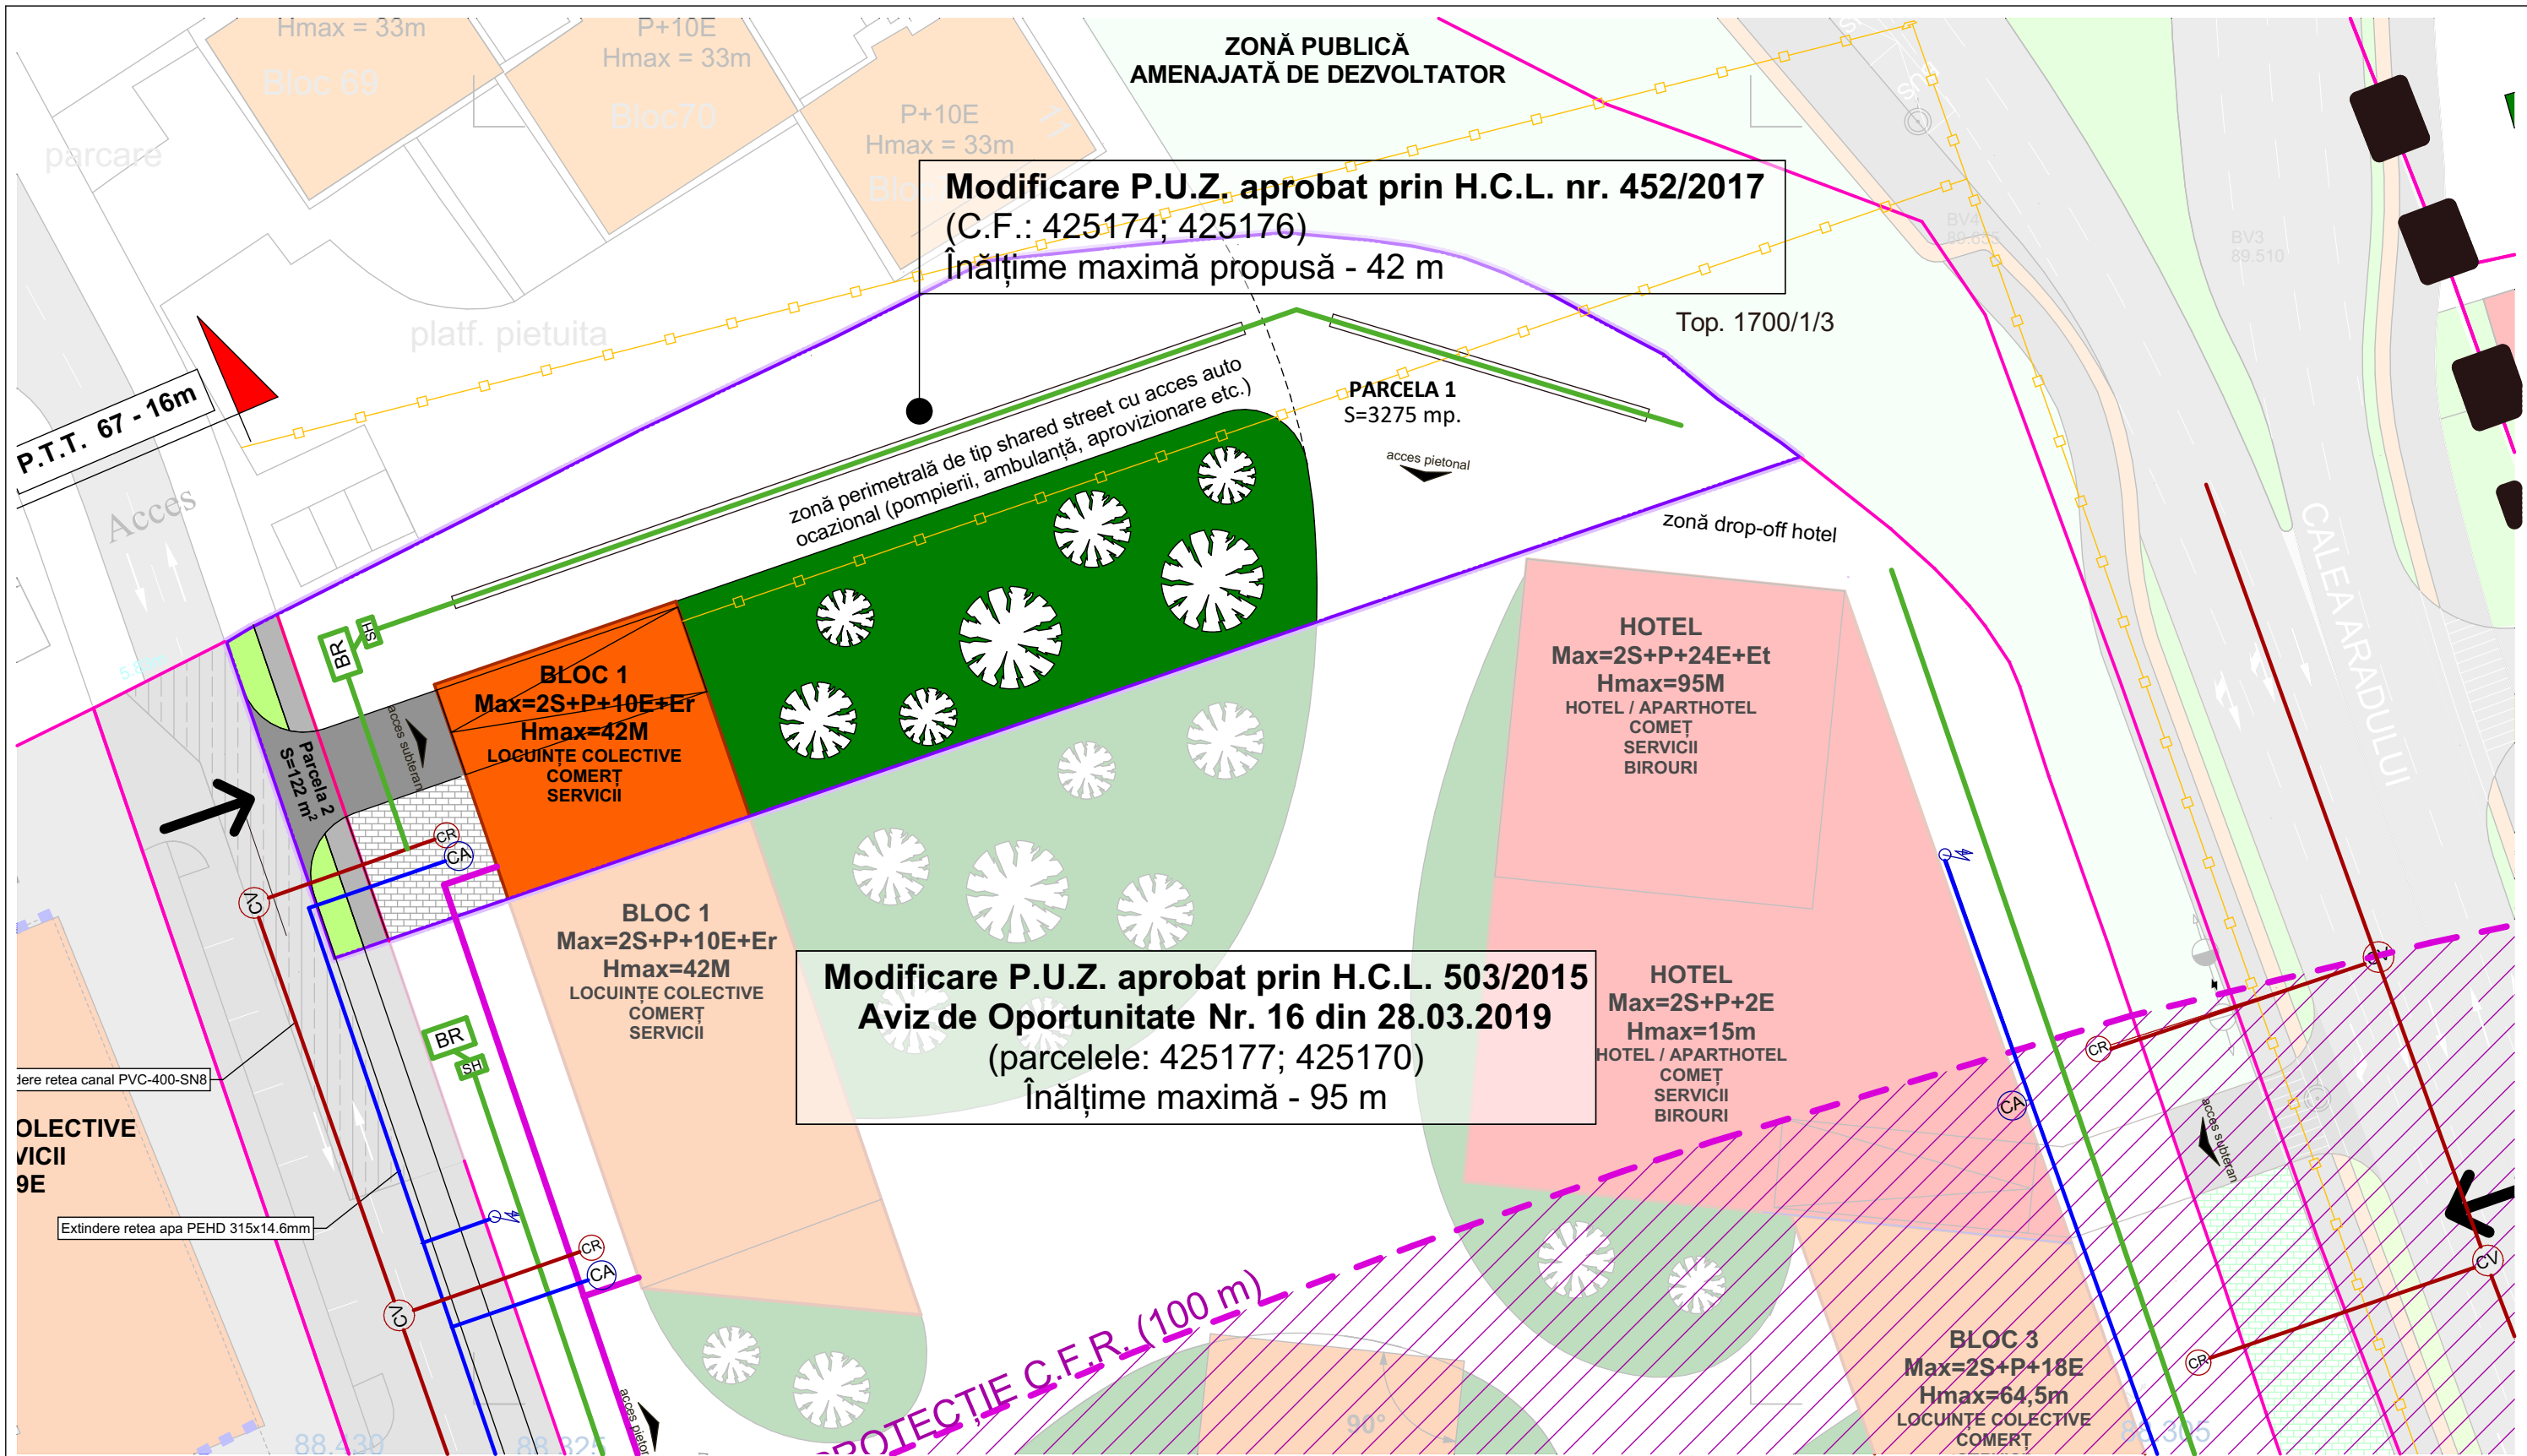

Modificare P.U.Z. aprobat prin H.C.L. nr. 452/2017
(C.F.: 425174; 425176)
Înălțime maximă propusă - 42 m

Modificare P.U.Z. aprobat prin H.C.L. 503/2015
Aviz de Oportunitate Nr. 16 din 28.03.2019
(parcele: 425177; 425170)
Înălțime maximă - 95 m

- BR

Bazin retentie
- CR

Camin de racord
- SH

Separator de hidrocarburi
- CA

Camin de apometru
- CV

Camin de vizitare
- Canal menajer
- Canal pluvial
- Retea apa rece
- Retea electrica
- Retea gaz
- H

Hidrant de incendiu
- Rigola colectoare apa uzata

Proiectant general: S.C. URBAN CONTROL TM s.r.l.- Arh. Laura Colojoara

SC RAULLY NISTOR SRL J 35/77/1992 CUI: RO 3487408 tel. 0744392501 e-mail: nicolae_nistor@yahoo.com				Beneficiar: SC BANAT TIPO SA Calea Aradului nr. 1, TIMIȘOARA		Pr.nr. 36/2018
SPECIFICAȚIE	NUME	SEMNĂTURA	Scara:	Titlu proiect: MODIFICARE PUZ APROBAT prin H.C.L. nr. 452/2017		
ȘEF PROIECT	ing.col.Nicolae NISTOR					
PROIECTAT	ing.Alex.FILIPOVICI		Data: 2022	Titlu planșă: Reglementari editare		nr. pl. U04
DESENAT	ing.col.Nicolae NISTOR					