
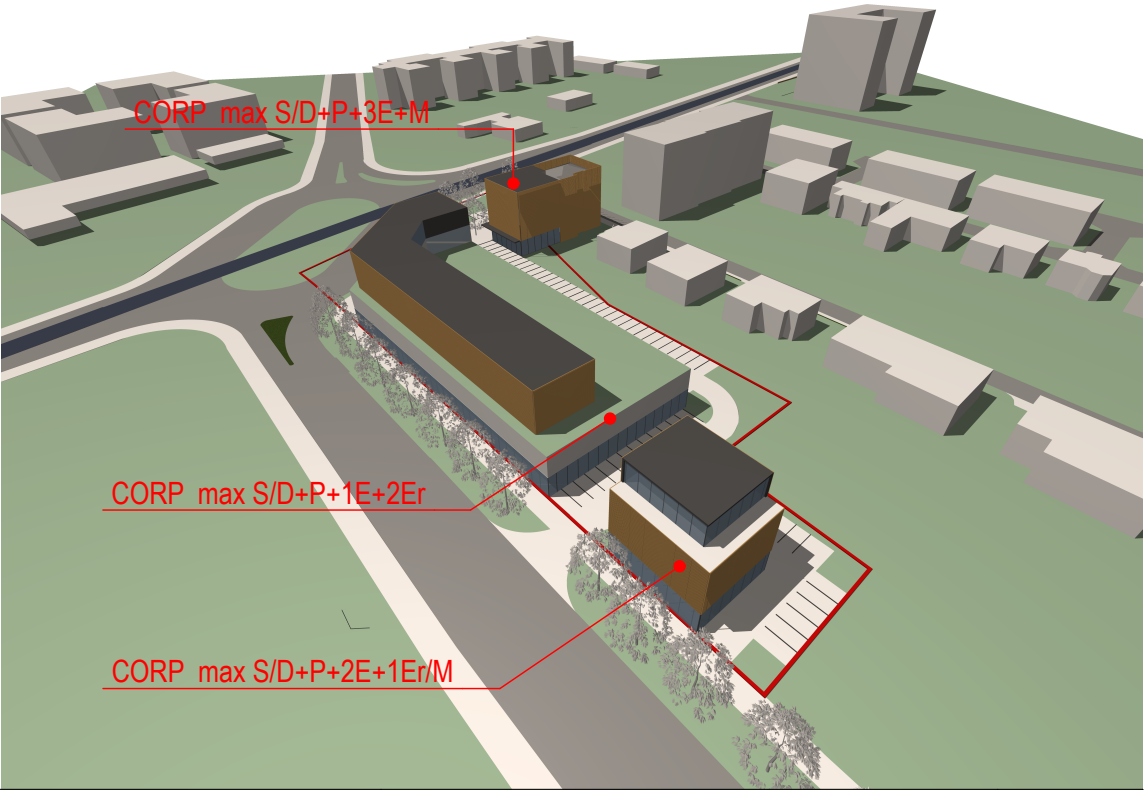
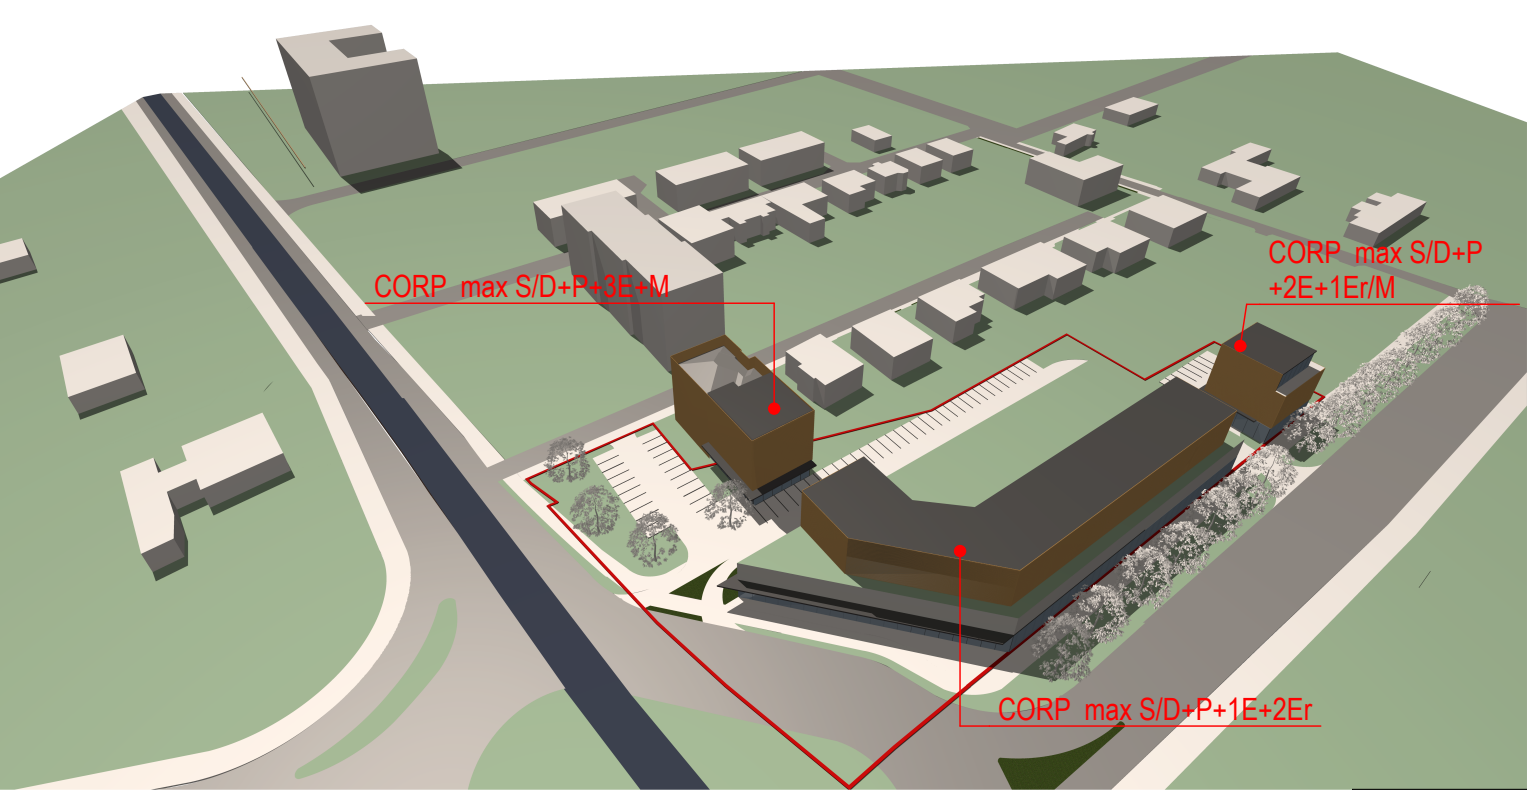
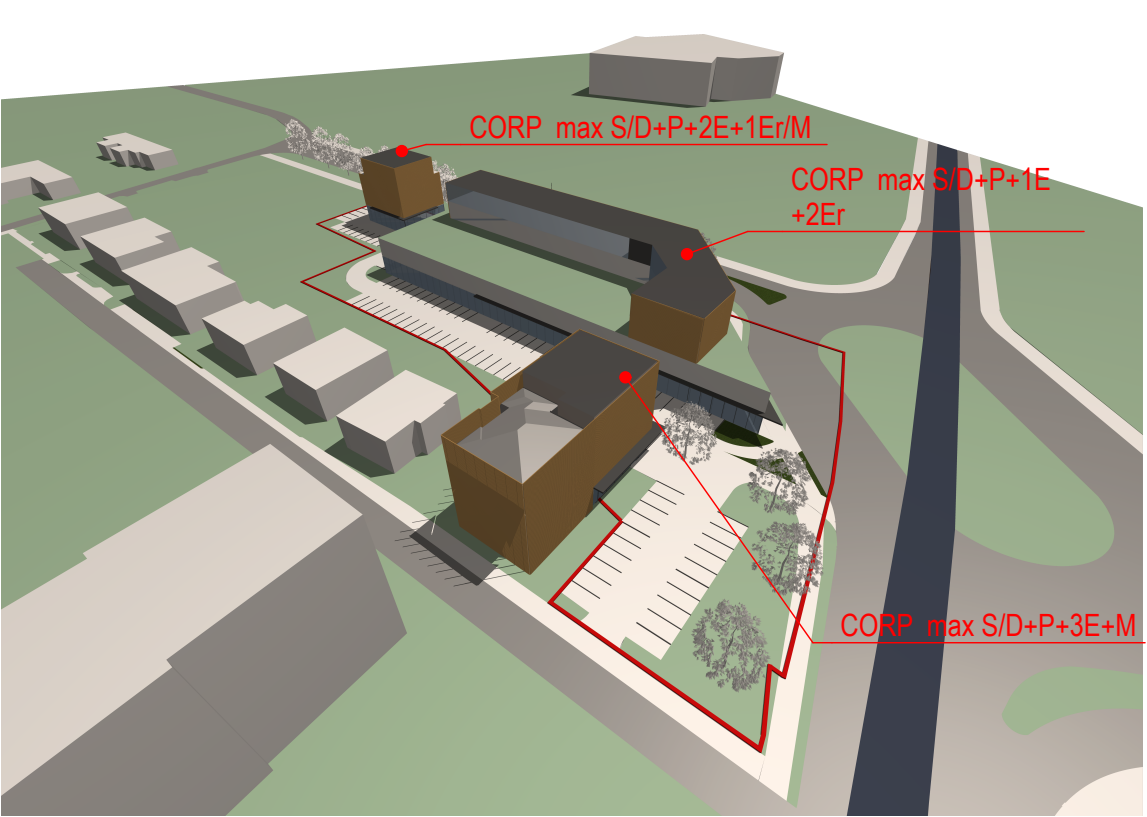


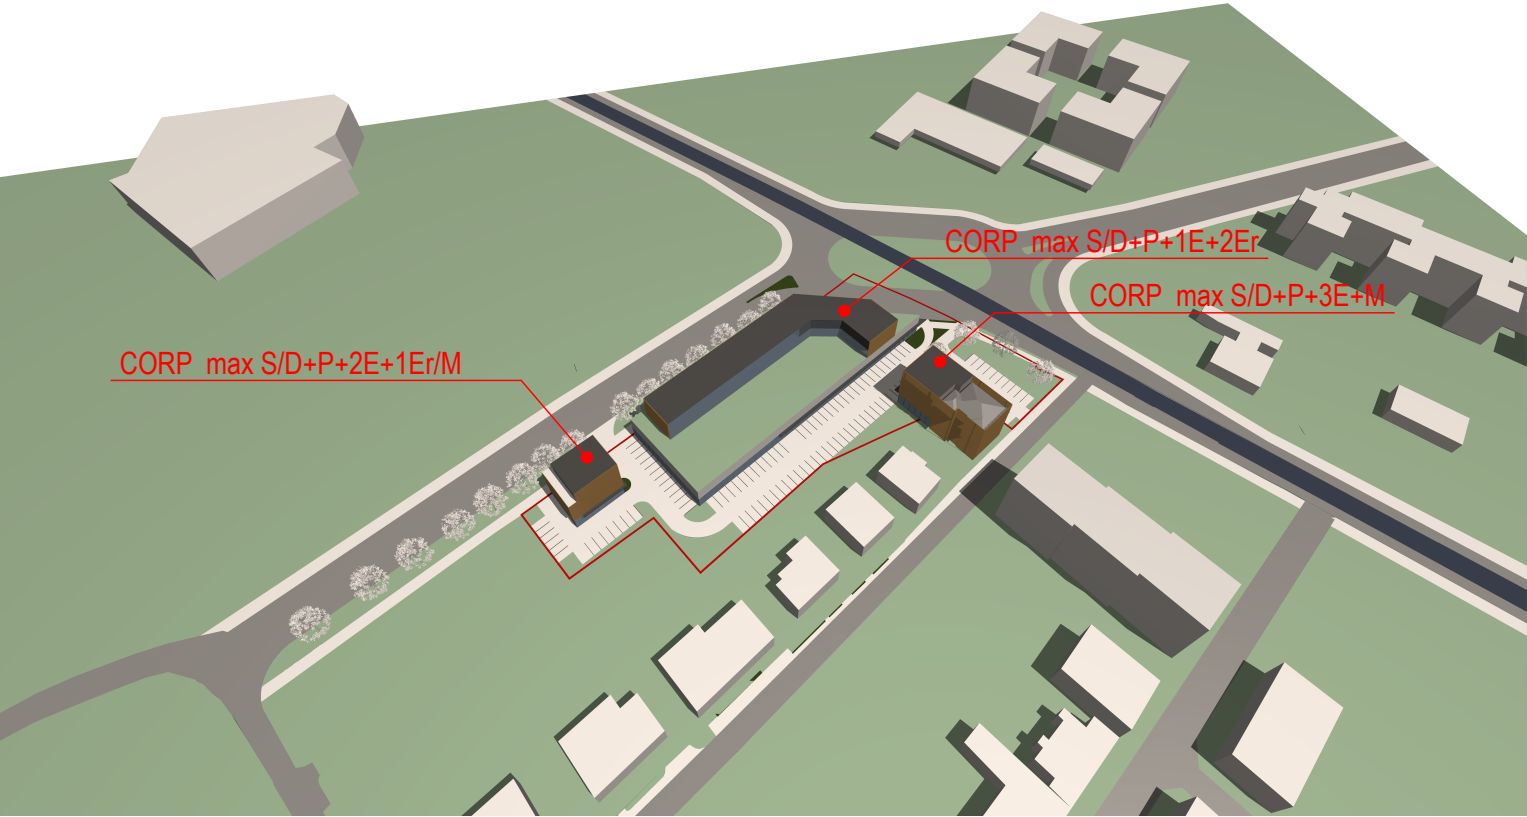

ARHITEKT STUDIO A srl TIMIȘOARA str. dr. Nicolae Paulescu nr.1 .ap. 20 J35/3200/1994			PROIECT : PUZ-ZONA SERVICII, SERVICII TURISTICE SI LOCUIRE COLECTIVA AMPLASAMENT : Calea Torontalului, TIMISOARA, judetul Timis BENEFICIARI : RUSU DORICA SI STANCU SAMUEL		Nr. proiect 18 4/2018
șef proiect	arh. IONAȘIU ADRIAN FLORIN		scara	OBIECT : PUZ-ZONA SERVICII, SERVICII TURISTICE SI LOCUIRE COLECTIVA	faza P.U.Z.
proiectat	arh. CAPRARU ROXANA				
desenat	arh. CAPRARU ROXANA		data	PLANȘA : PERSPECTIVE, VOLUMETRII - 1	planșa nr. U 09
verificat	arh. IONAȘIU ADRIAN FLORIN		9/2021		