



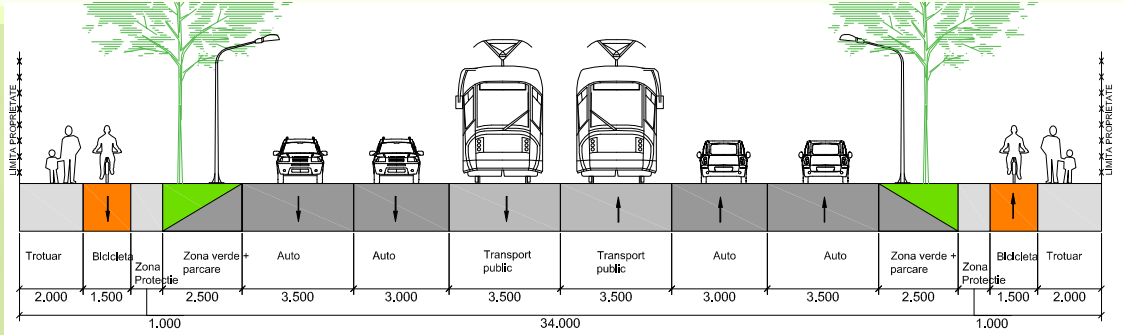

Sectione Calea Torontalului

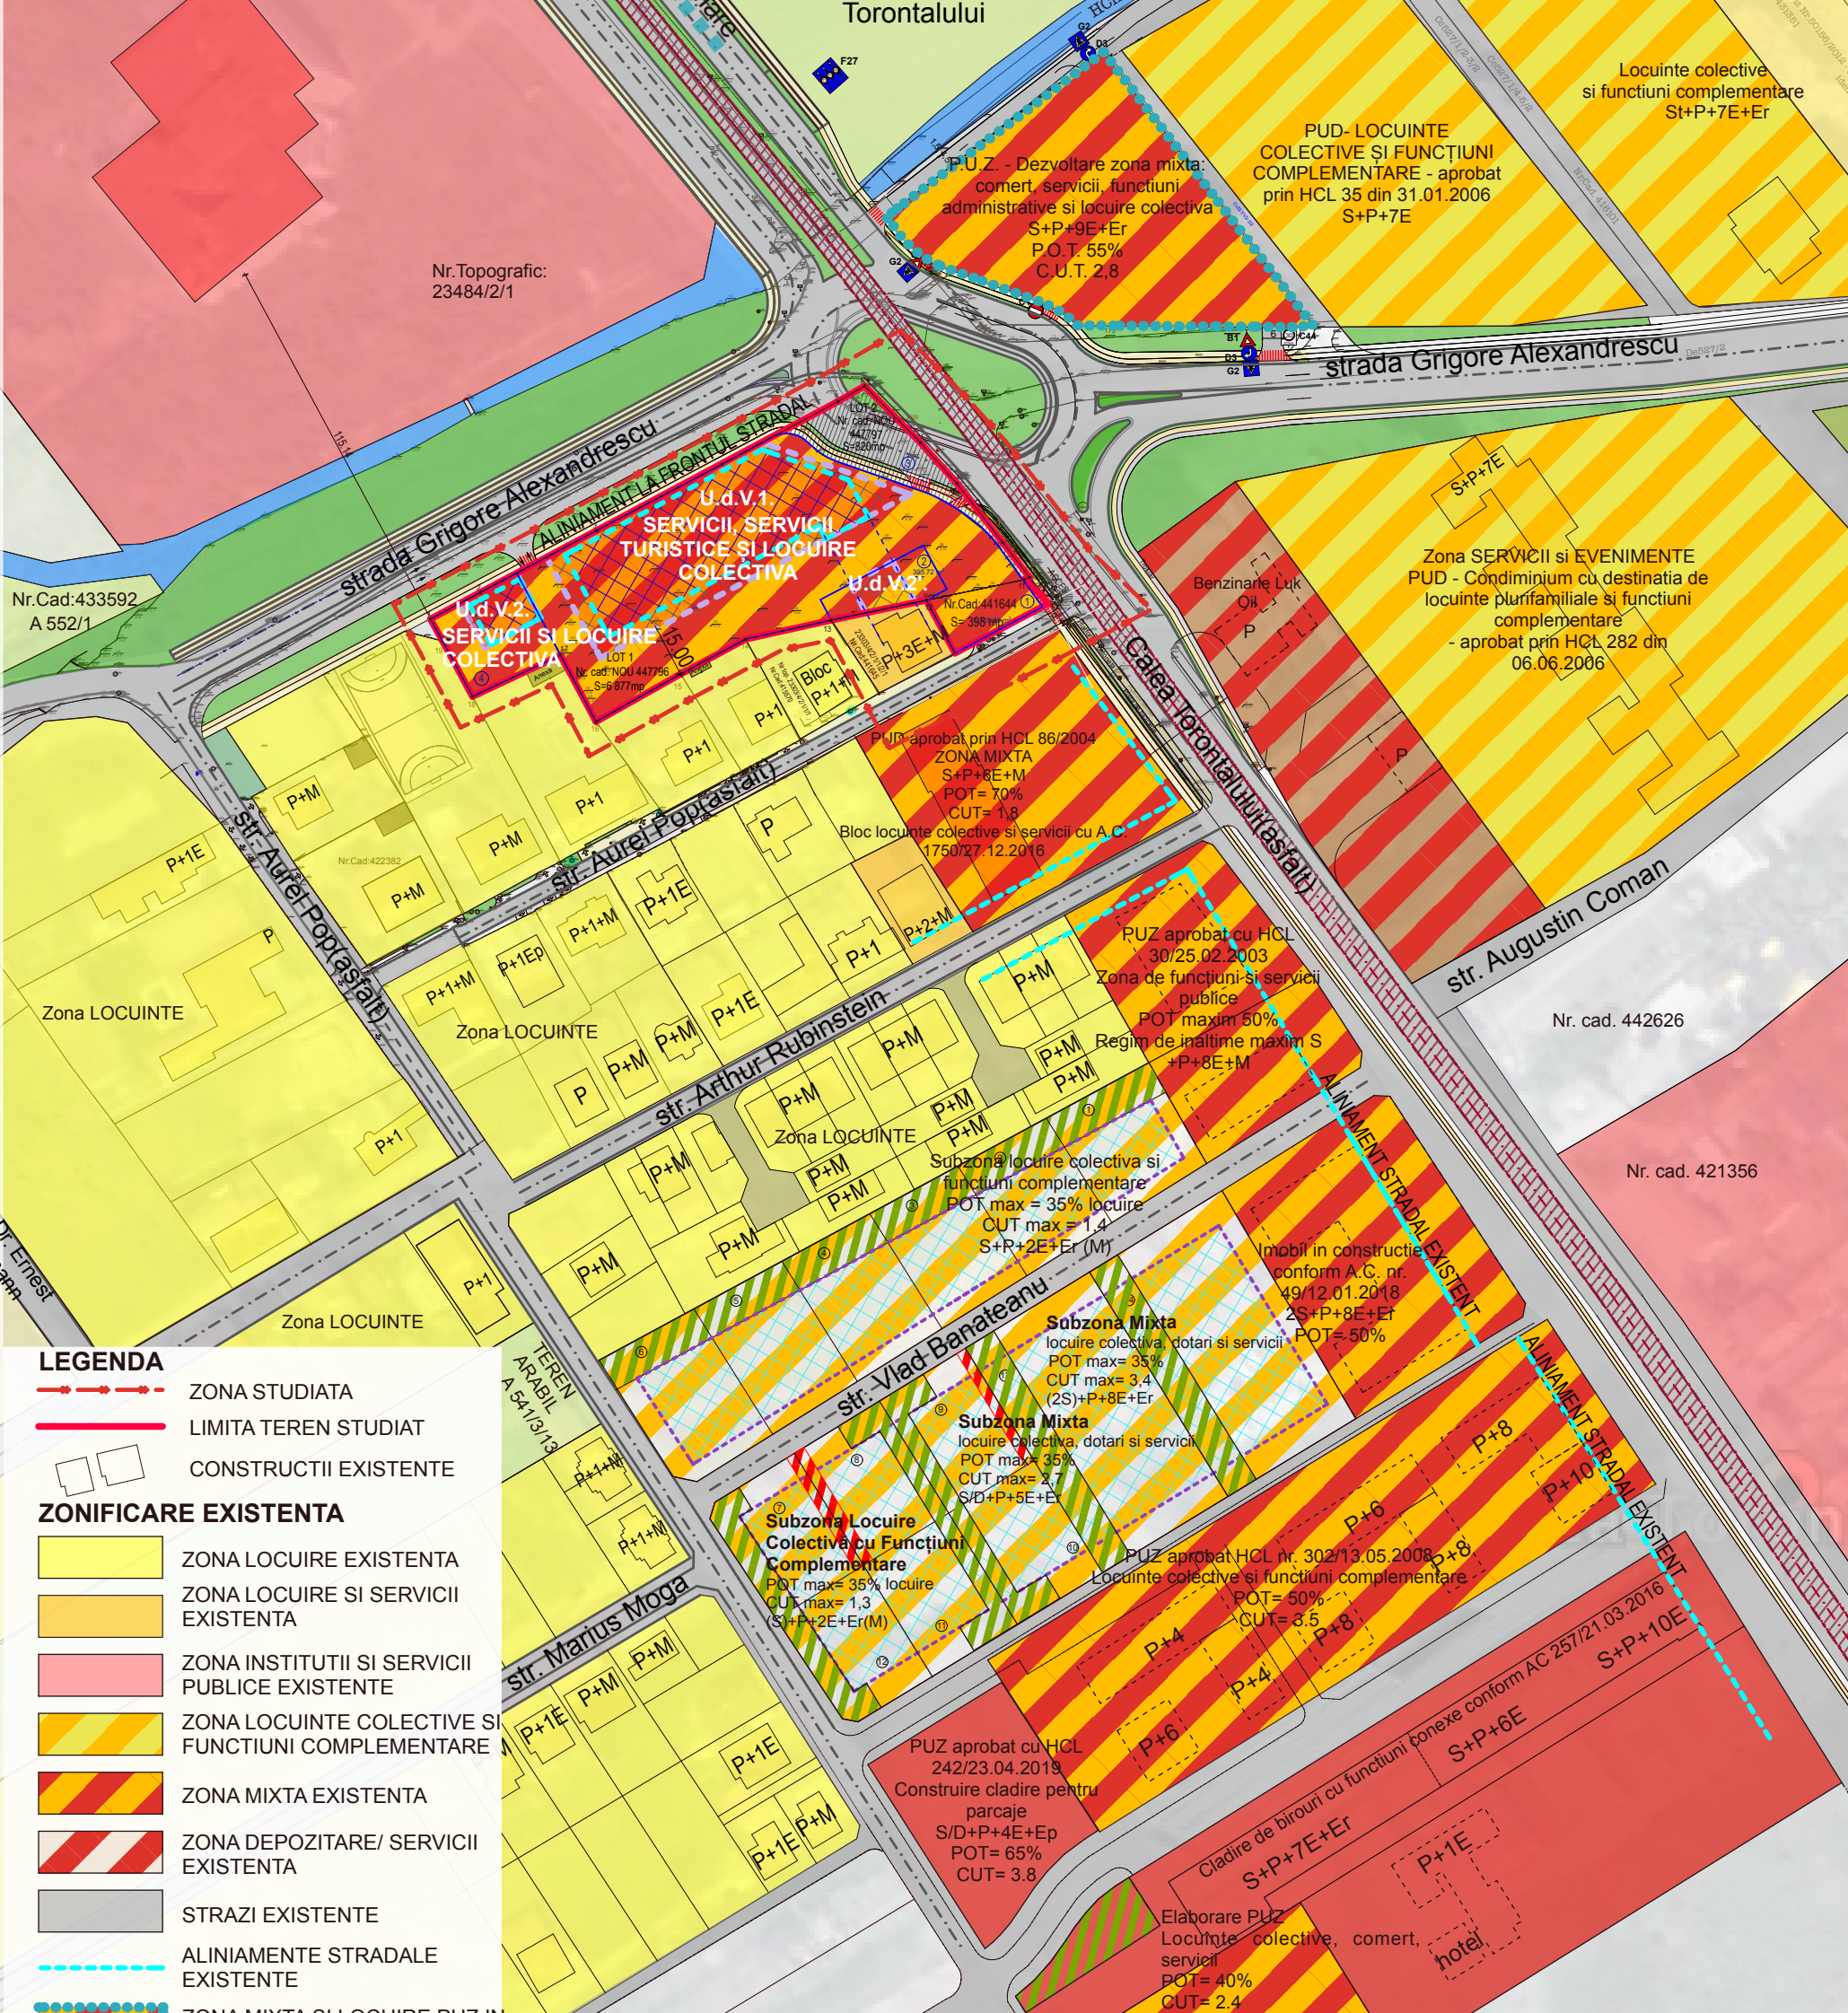

- LEGENDA**
- ZONA STUDIATA
 - LIMITA TEREN STUDIAT
 - CONSTRUCTII EXISTENTE
- ZONIFICARE EXISTENTA**
- ZONA LOCUIRE EXISTENTA
 - ZONA LOCUIRE SI SERVICII EXISTENTA
 - ZONA INSTITUTII SI SERVICII PUBLICE EXISTENTE
 - ZONA LOCUINTE COLECTIVE SI FUNCTIUNI COMPLEMENTARE
 - ZONA MIXTA EXISTENTA
 - ZONA DEPOZITARE/ SERVICII EXISTENTA
 - STRAZI EXISTENTE
 - ALINIAMENTE STRADALE EXISTENTE
 - ZONA MIXTA SI LOCUIRE PUZ IN LUCRU
 - ZONA SERVICII EXISTENTA
- ZONIFICARE PROPUSA**
- Zona SERVICII, SERVICII TURISTICE si LOCUIRE COLECTIVA
 - ZONA IMPLANTARE CLADIRI
 - ZONA IMPLANTARE ETAJE RETRASE

ARHITEKT STUDIO A srl TIMISOARA str. dr. Nicolae Paulescu nr. 1. ap. 20 J35/3200/1994			PROIECT : PUZ- ZONA SERVICII, SERVICII TURISTICE SI LOCUIRE COLECTIVA		Nr. proiect
			AMPLASAMENT : Calea Torontalului, TIMISOARA, judetul Timis		18
			BENEFICIARI : RUSU DORICA SI STANCU SAMUEL		4/2018
şef proiect	arh. IONAŞIU ADRIAN FLORIN		scara	OBIECT : PUZ- ZONA SERVICII, SERVICII TURISTICE SI LOCUIRE COLECTIVA	faza P.U.Z.
proiectat	arh. CAPRARU ROXANA		1/:2000		
desenat	arh. CAPRARU ROXANA		data	PLANŞA : STUDIU CVARTAL	planşa nr. U07
verificat	arh. IONAŞIU ADRIAN FLORIN		10/2020		