


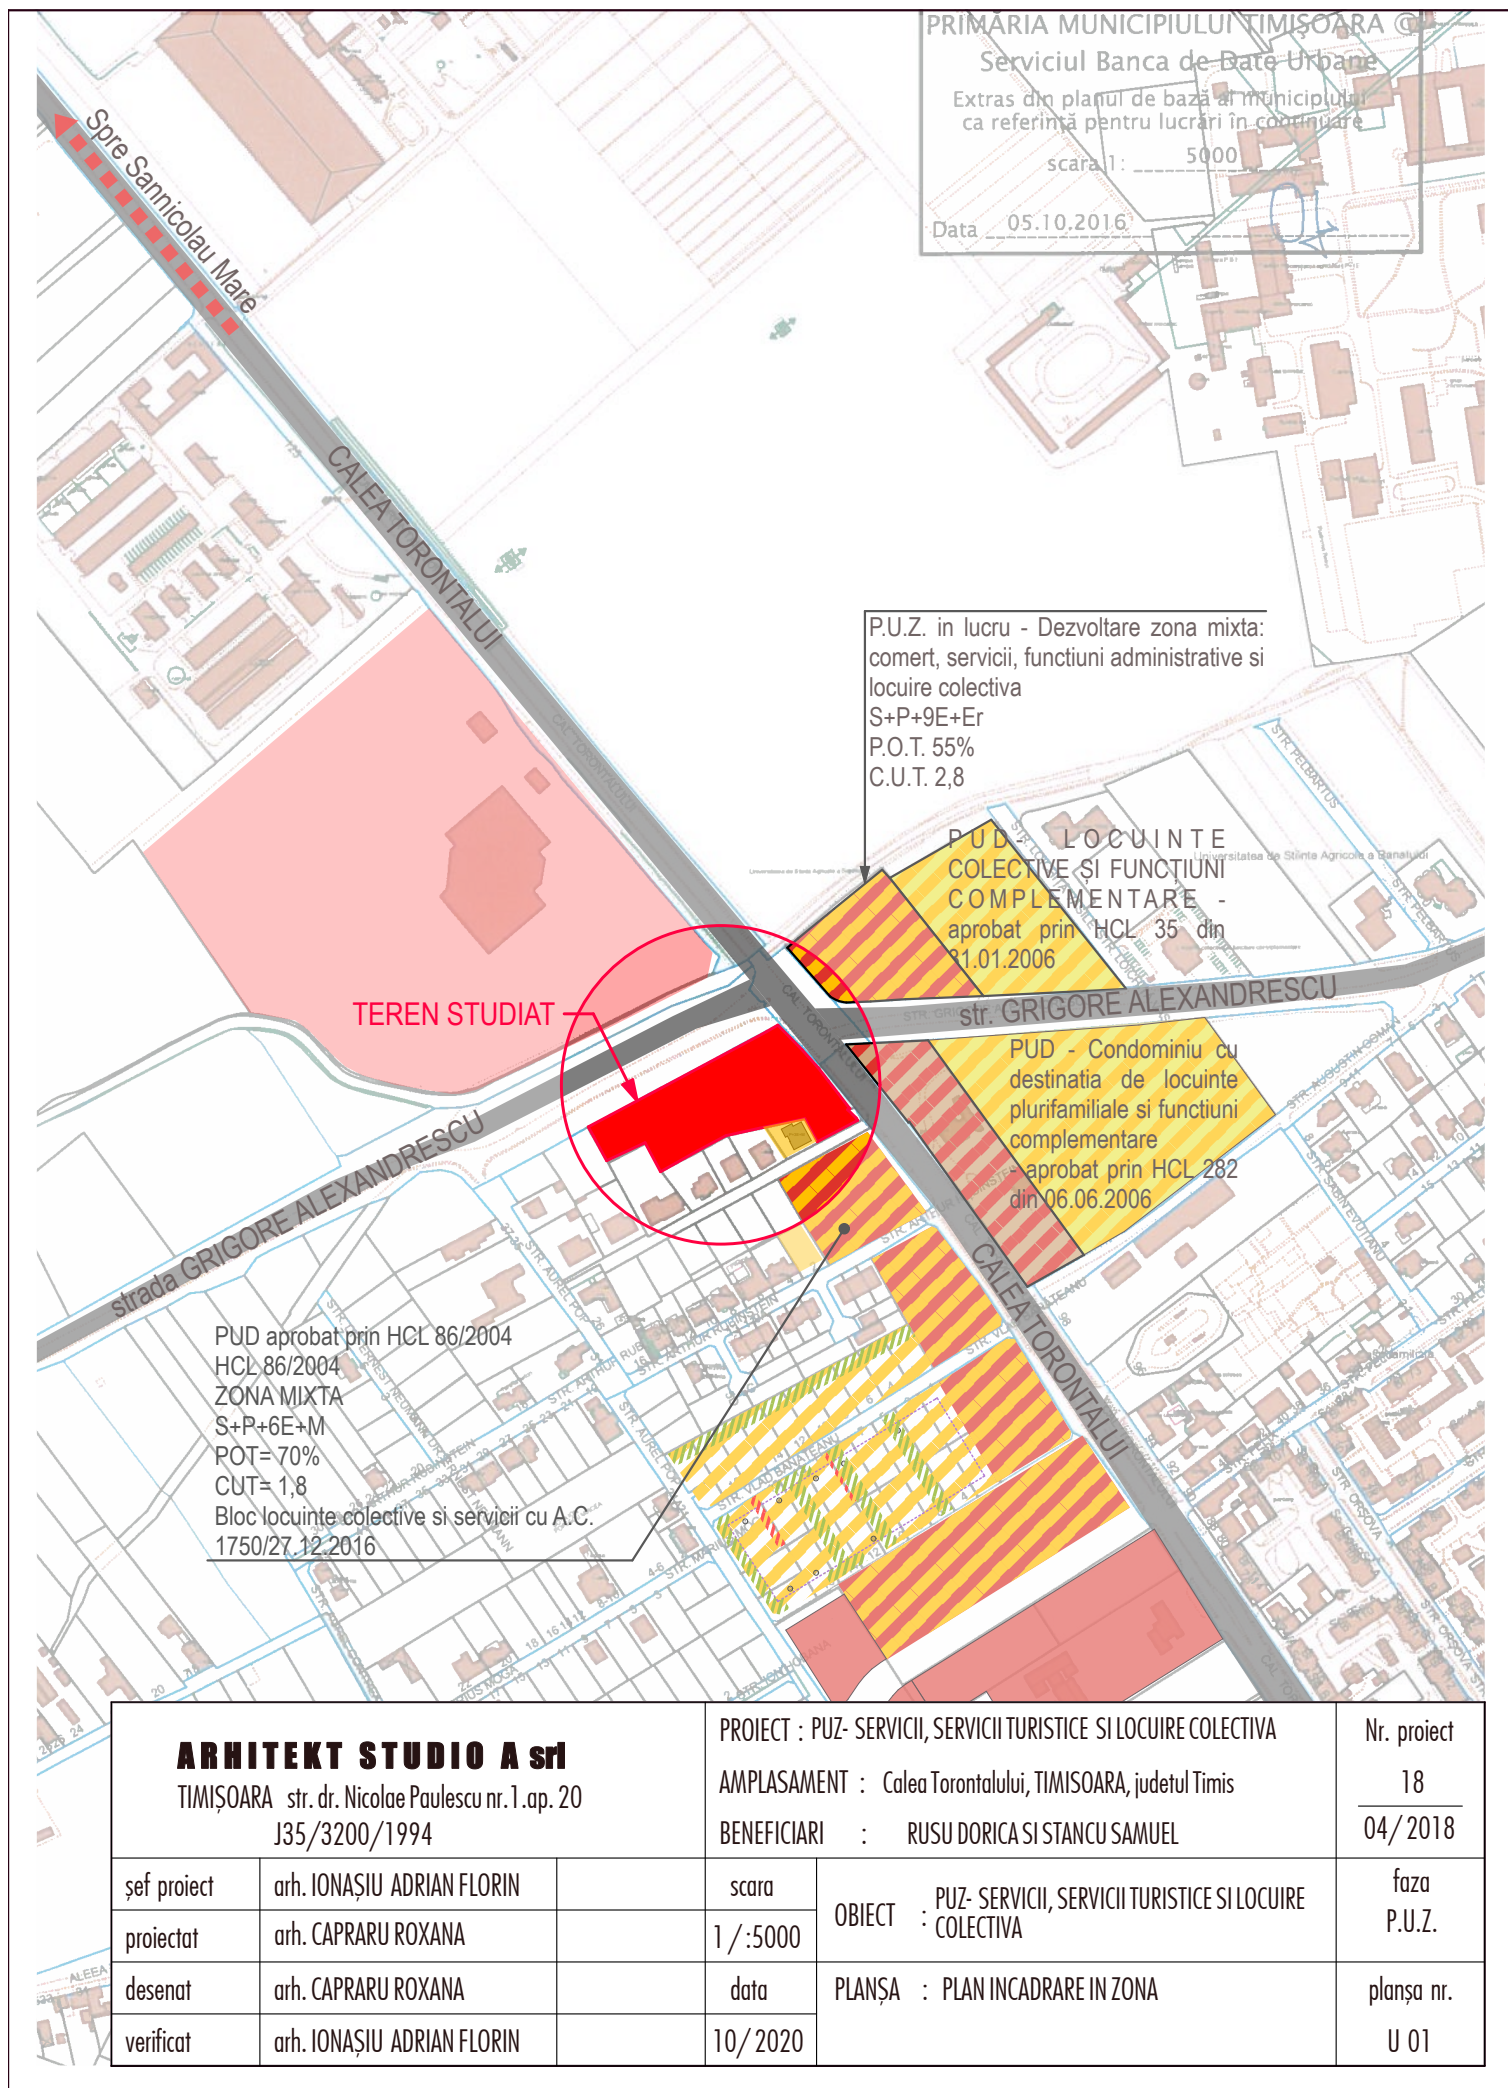

PRIMARIA MUNICIPIULUI TIMIȘOARA
Serviciul Banca de Date Urbane
Extras din planul de bază al municipiului
ca referință pentru lucrări în coordonare
scara 1 : 5000
Data 05.10.2016

P.U.Z. in lucru - Dezvoltare zona mixta:
comert, servicii, functiuni administrative si
locuire colectiva
S+P+9E+Er
P.O.T. 55%
C.U.T. 2,8

P.U.D. LOCUINTE
COLECTIVE SI FUNCTIUNI
COMPLEMENTARE -
aprobat prin HCL 35 din
21.01.2006

PUD - Condominiu cu
destinatia de locuinte
plurifamiliale si functiuni
complementare
aprobat prin HCL 282
din 06.06.2006

PUD aprobat prin HCL 86/2004
HCL 86/2004
ZONA MIXTA
S+P+6E+M
POT= 70%
CUT= 1,8
Bloc locuinte colective si servicii cu A.C.
1750/27.12.2016

ARHITEKT STUDIO A srl TIMIȘOARA str. dr. Nicolae Paulescu nr.1.ap. 20 J35/3200/1994			PROIECT : PUZ- SERVICII, SERVICII TURISTICE SI LOCUIRE COLECTIVA		Nr. proiect
			AMPLASAMENT : Calea Torontalului, TIMISOARA, judetul Timis		18
			BENEFICIARI : RUSU DORICA SI STANCU SAMUEL		04/2018
șef proiect	arh. IONAȘIU ADRIAN FLORIN		scara	OBIECT : PUZ- SERVICII, SERVICII TURISTICE SI LOCUIRE COLECTIVA PLANȘA : PLAN INCADRARE IN ZONA	faza
proiectat	arh. CAPRARU ROXANA		1 / :5000		P.U.Z.
desenat	arh. CAPRARU ROXANA		data		planșa nr.
verificat	arh. IONAȘIU ADRIAN FLORIN		10/ 2020		U 01