
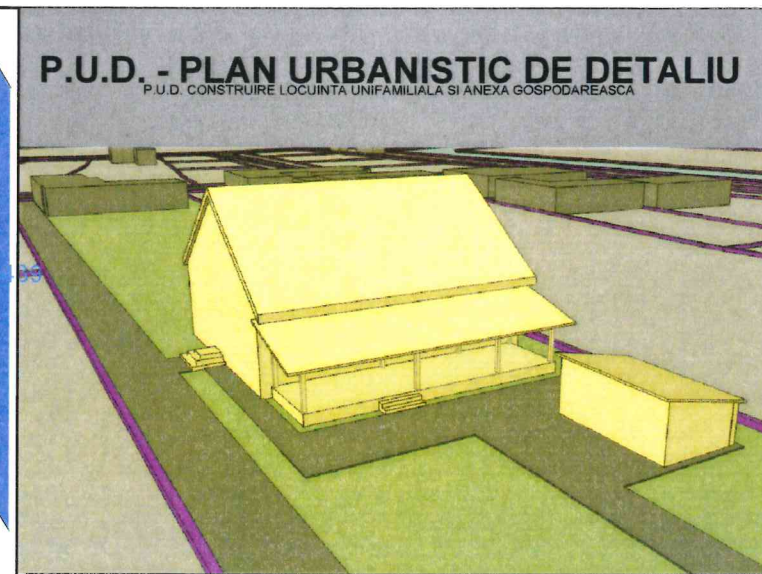


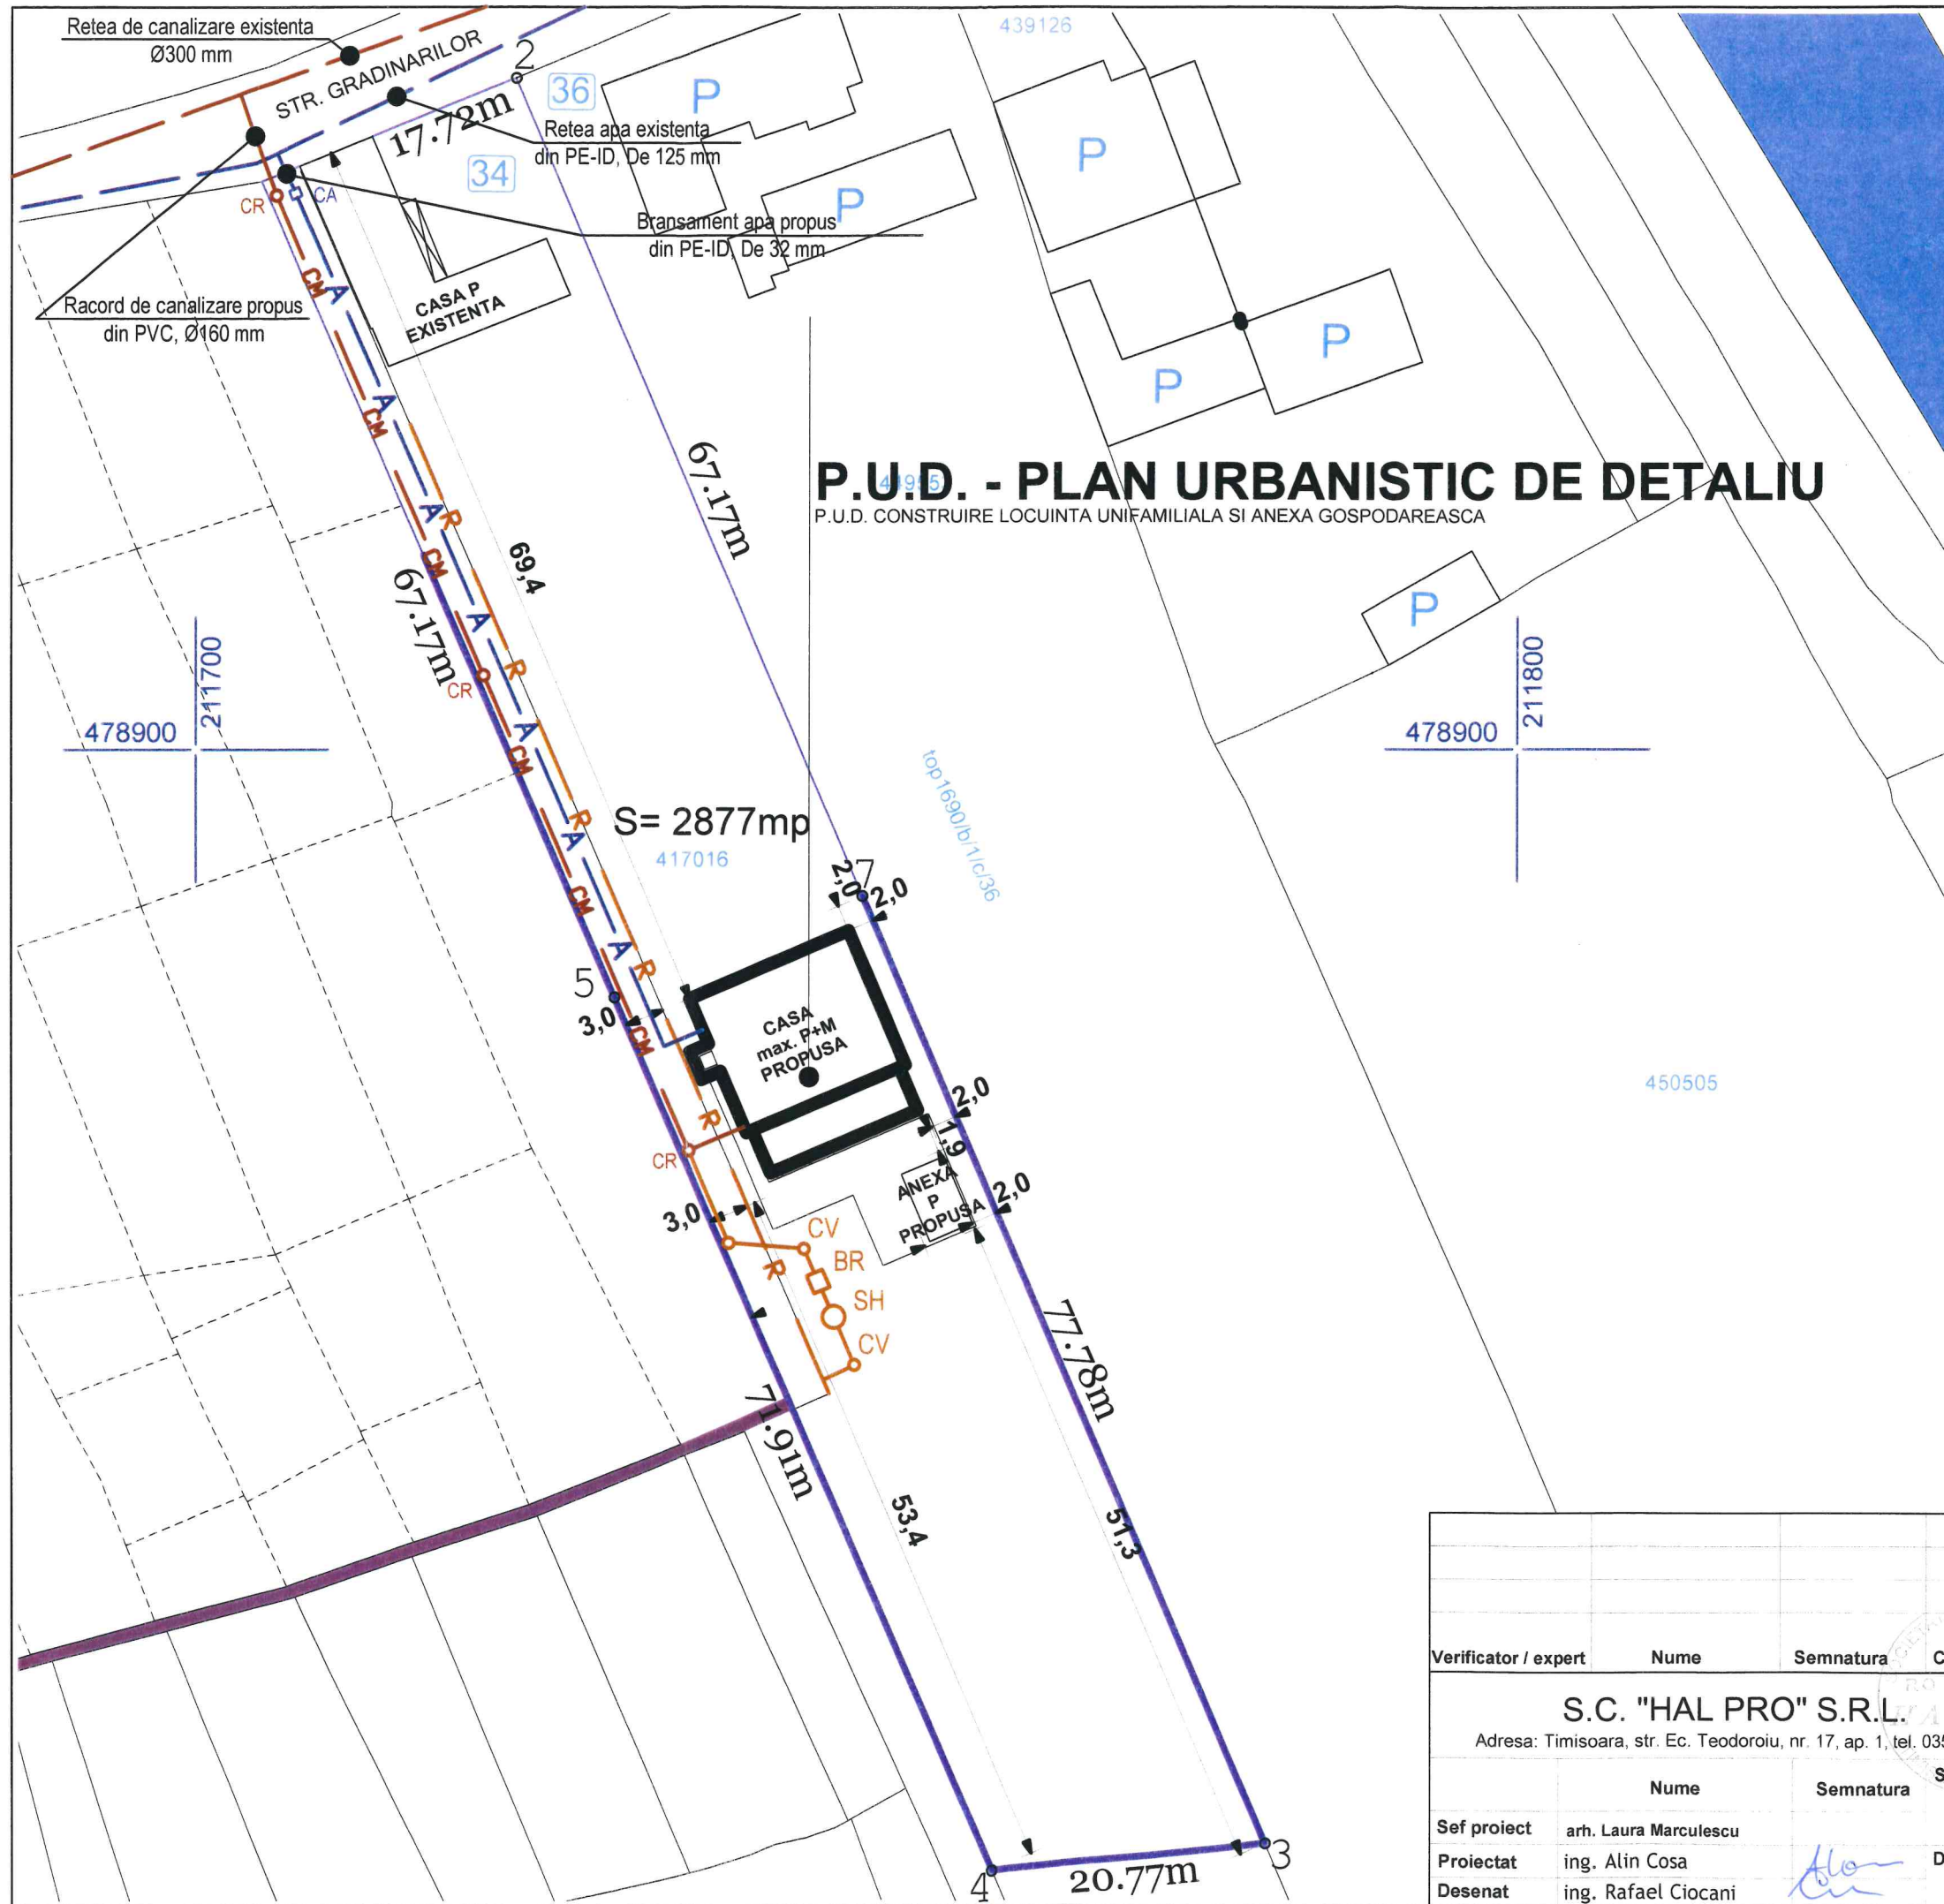

SIMULARE POSIBILITĂȚI DE MOBILARE A TERENULUI

LEGENDA

- Conducta apa rece potabila existenta
- Conducta canalizare apa uzata menajera existenta
- Conducta apa rece potabila propusa
- Conducta canalizare apa uzata menajera propusa
- Conducta canalizare ape pluviale propusa
- Rigola propusa
- SH Separator de hidrocarburi
- BR Bazin de retentie
- CV/CV Camin de vizitare
- CR Camin de racord
- CA Camin de apometru

Verificator / expert	Nume	Semnatura	Cerinta	Referat / Expertiza Nr. / Data	
S.C. "HAL PRO" S.R.L.				Beneficiar: ROGOVEANU ROBERT	Proiect nr.: 15257/2021
Adresa: Timisoara, str. Ec. Teodoroiu, nr. 17, ap. 1, tel. 0356106796				Amplasament: TIMISOARA, str. Gradinarilor, nr. 34 CF nr. 417016, jud. TIMIS	Faza: PUD
Sef proiect	arh. Laura Marculescu	Semnatura	Scara: 1:500	Titlu proiect: P.U.D. CONSTRUIRE LOCUINTA UNIFAMILIALA SI ANEXA GOSPODAREASCA	Plansa nr: 01-Ed
Proiectat	ing. Alin Cosa	Data: 09.2021		Titlu plansa: REGLEMENTARI ECHIPARE EDILITARA LUCRARI HIDROEDILITARE (APA-CANALIZARE)	
Desenat	ing. Rafael Ciocani				