


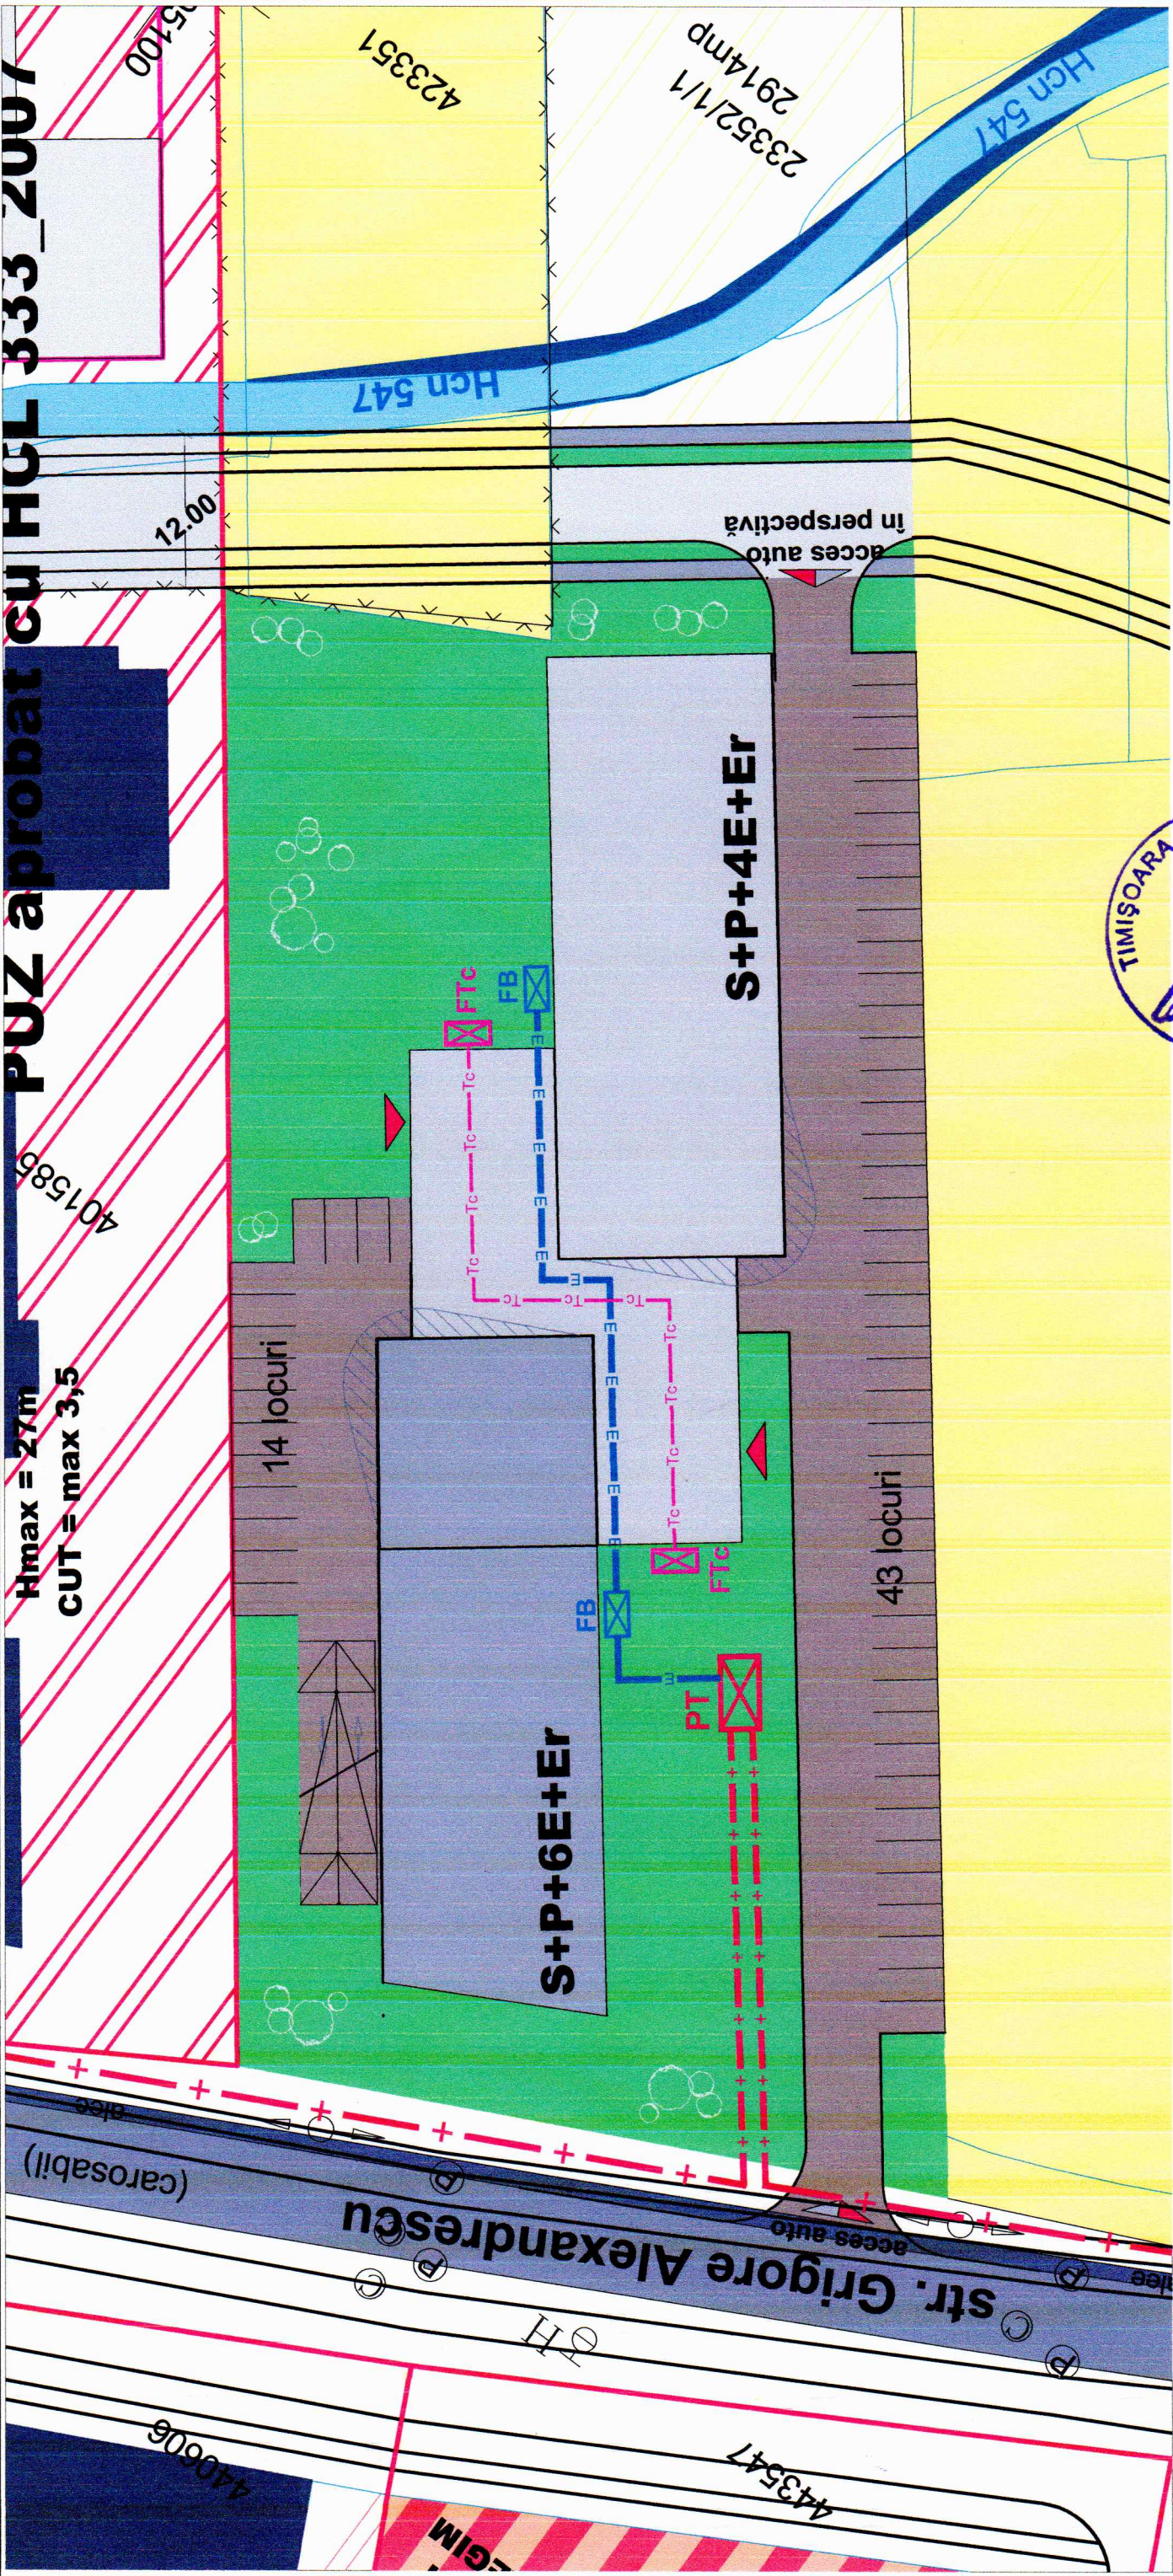

LEGENDĂ

- + — + — Retea electrica LES 20kV - existenta
- + — + — Retea electrica LES 20kV - propusa

PT POST TRAFU prefabricat - propus

FB Firida de bransament JT - propus

— E — E — E — Retea electrica LES j.t.- propuse

FTc Firida telecomunicatii - propusa

— Tc — Tc — Tc — Retea telecomunicatii - propusa

NOTĂ

La executie se vor respecta distantele minime intre categoriile de instalatii si normativele I7-2011; NTE007/08/00; P118-1999, PE132/2003.

Rev.nr.	Data	Descrierea modificarii	Numele si prenumele	Semnatura
Verificator :	Nume	Semnatura	Ie	Referat Nr. /
Rev:	0			
Pr. nr.	275/19	Timisoara, Str. Vulturilor nr. 14 Reg. Com. J35/4590/1992 C.U.I. 3981516		
Pr. nr.	216/2020	Denumire proiect: PUZ - Ansamblu locuinte colective, comert, servicii administrativ-financiare, bancare, turistice		
Faza:	PUZ	Amplasament: Timisoara , str. Gr.Alexandrescu, CF 440679, CF440678, CF 442372		
Plansa nr.	01E	Beneficiar: S.C. PROM STROI INVEST S.R.L.		
Proiectant	Ing. Cornel PRODAN	Scara: 1/500	Denumire planşa:	
Desenat	Ing. Cornel PRODAN	Data: AUGUST 2020		
Aprobat	Ing. Cornel PRODAN			
PLAN DE SITUATIE				
Rețele electrice și de telecomunicații				