


PLAN TOPOGRAFIC SCARA 1: 500

Nr. cadastral	Suprafata masurata	Adresa imobilului
438557	837	Loc. Timisoara, Jud. Timis
Cartea Funciara	Unitatea Administrativ Teritoriala (UAT)	
438557	Timisoara	

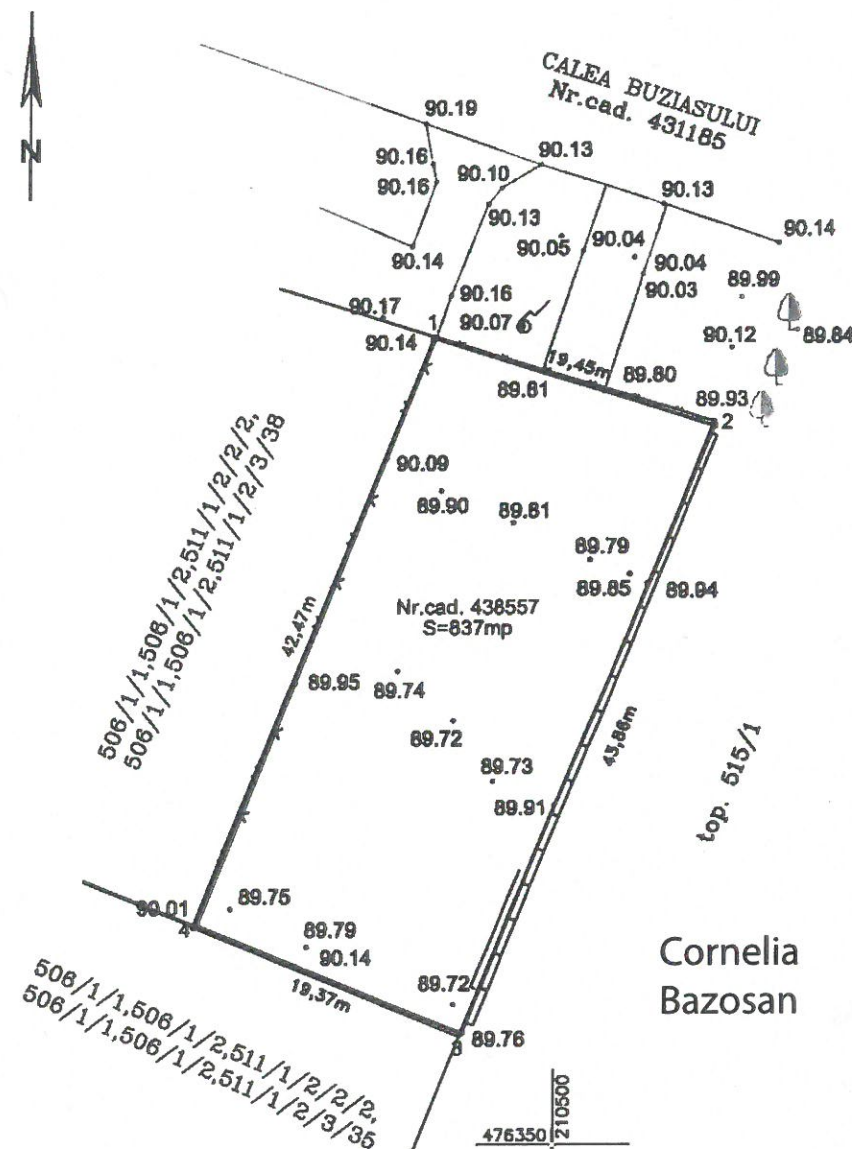

JUDEȚUL TIMIȘ
PRIMĂRIA MUNICIPIULUI TIMIȘOARA
VIZAT SPRE NESCIMBARE
Anexa la Avizul Arhitectului Șef
Nr. 20 din 27.05.2022
Arhitect șef

Semnat digital de
Cornelia Bazosan
Data: 2021.05.19 12:13:25
+03'00'

ANEXA LA PROCESUL VERBAL NR.1800/19.05.2021

101153/19.05.2021


LEGENDA:

—	—	Limita proprietate
—	—	Cota
—	—	Gard de beton
—	—	Gard de plasa
—	—	Margine drum

INVENTAR DE COORDONATE Sistem de proiectie: Stereografic 1970

No. Pnt.	X [m]	Y [m]
1	476404.033	210491.814
2	476398.128	210510.143
3	476357.424	210493.818
4	476364.608	210475.829

Plan de incadrare SCARA 1: 1000

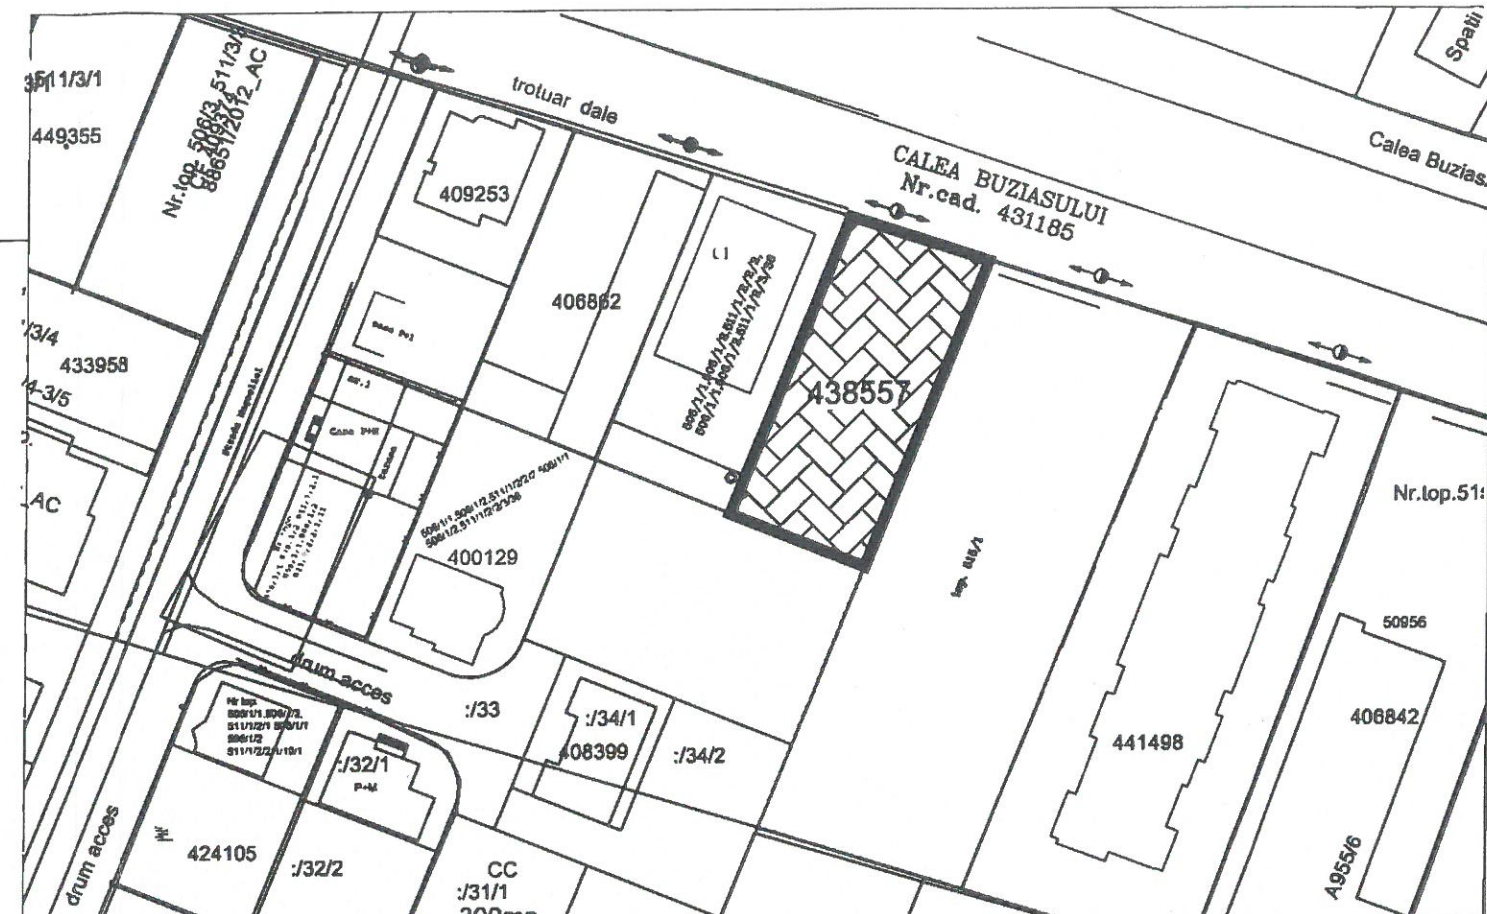

Nr. cf.	Nr. cad.	Descrierea imobilului	S(mp)	Proprietar	Sarcini
438557 Timisoara	438557	Teren intravilan in Loc. Timisoara, Jud. Timis	837	47547/ 02.03.2020 Act Notarial, nr. 290, din 28.02.2020 emis de BREHUI MARILENA; Intabulare, drept de PROPRIETATE, dobandit prin Conventie, cota actuala 1/1 SALAPA HARALAMBIE, si sotia SALAPA MAGDALENA, bun comun	NU SUNT

A. Date referitoare la teren			
Nr. parcela	Descrierea Imobilului	Suprafata (mp)	Mentiiuni
438557	Arabil	837	Teren imprejmuit
Total		837	

B. Date referitoare la constructii			
Cod constr.	Destinatia	Suprafata construita la sol (mp)	Mentiiuni

Persoana Fizica Autorizata
Ing. KINCSES BEATA
Certificat de autorizare Seria RO-TM-F, Nr. 0177
Tel: 0759023461

RECEPTIEI TEHNICA IN SCOPUL: "P.U.Z. PENTRU CONSTRUIRE LOCUINTE COLECTIVE P+2E+Er CU FUNCTIUNI COMPLEMENTARE; IMPREJMUIRE" PENTRU IMOBILUL CU NR CAD. 438557 INSCRIS IN CF NR. 438557 TIMISOARA, JUD. TIMIS.
BENEFICIAR: SALAPA HARALAMBIE, SALAPA MAGDALENA

Nume		Semnatura	
Sef proiect	Ing. Kincses Beata	Ing. Kincses Beata	1:500
Intocmit	Ing. Kincses Beata	Ing. Kincses Beata	1:1000
Desenat	Ing. Kincses Beata	Ing. Kincses Beata	
Verificat			

Iunie. 2020

Planşa nr. 1