


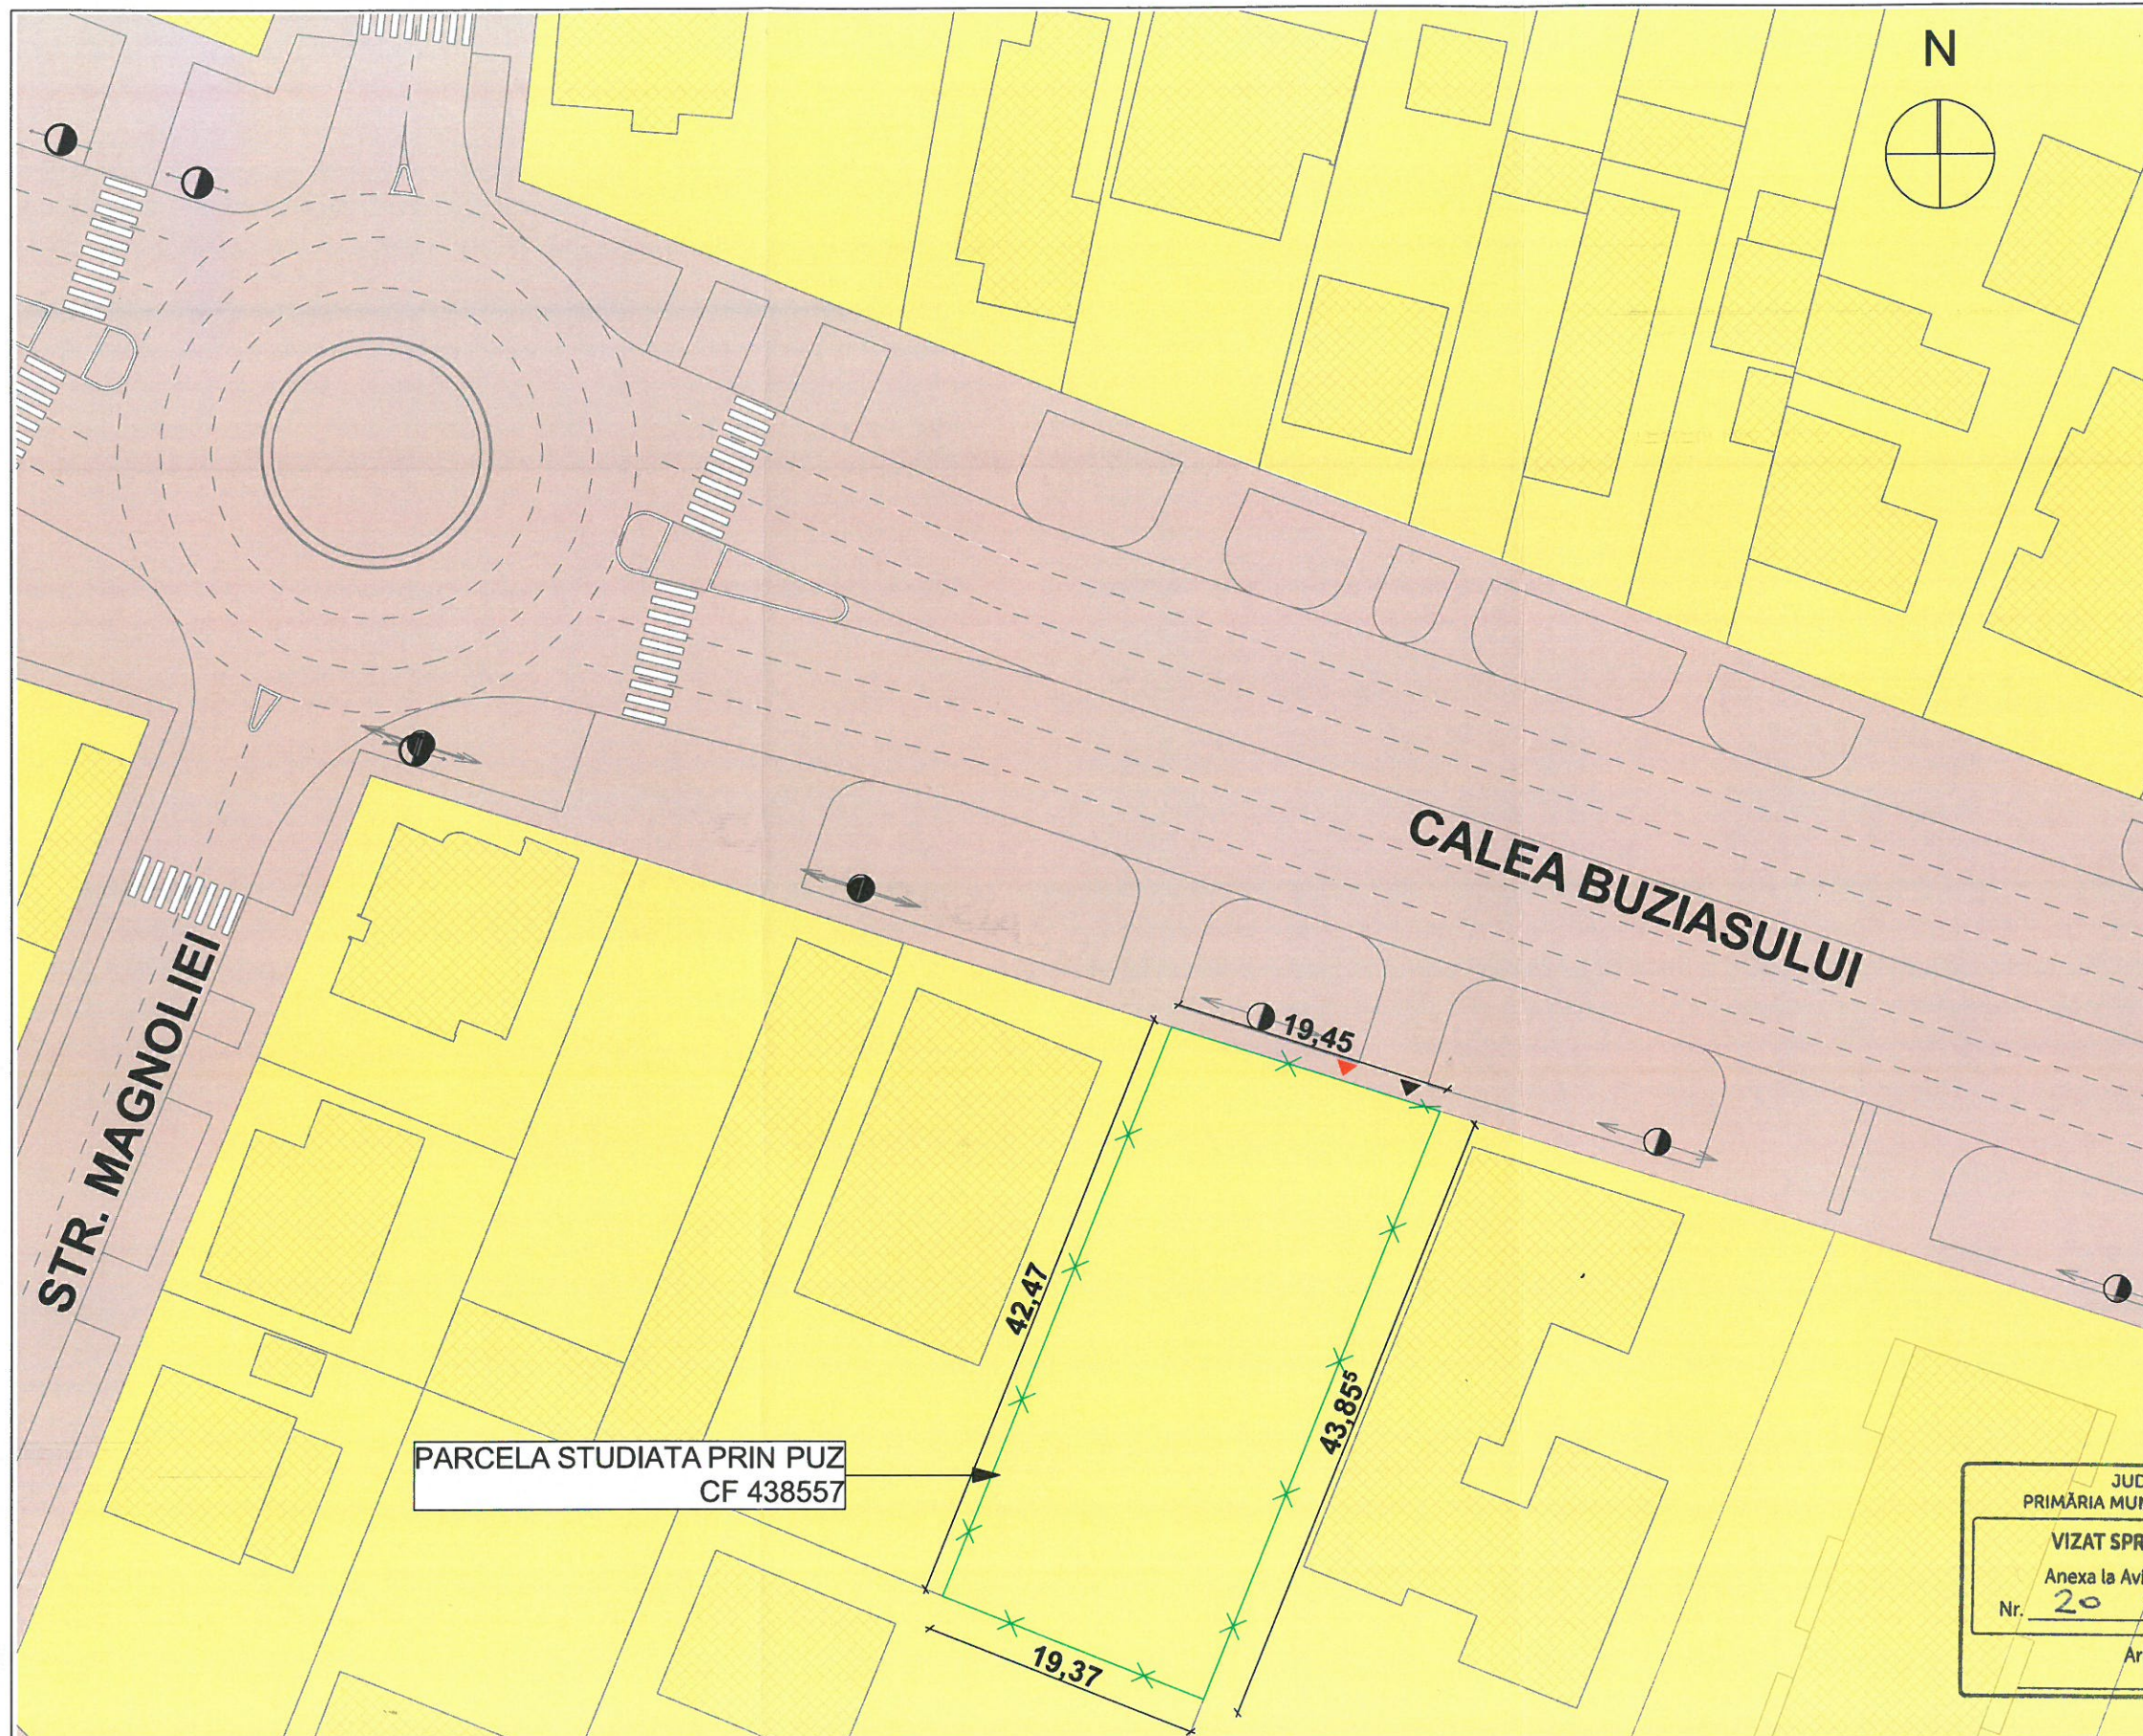

LEGENDĂ

LIMITE

- LIMITĂ PROPRIETATE PARCELE VECINE
- LIMITĂ TEREN SUPUS REGLEMENTĂRII

FOLOSINȚA TERENURILOR

- TEREN PROPRIETATE PRIVATĂ
- TEREN PROPRIETATE PUBLICĂ



JUDEȚUL TIMIȘ
PRIMĂRIA MUNICIPIULUI TIMIȘOARA

VIZAT SPRE NESCHIMBARE
Anexa la Avizul Arhitectului Șef
Nr. 20 din 27.05.2022
Arhitect șef.



expert					
verificator					
verificator/ expert	nume	semnatura	cerinta	referat/expertiza nr./data	
S.C. ATELIER RGS S.R.L. tel. +40 722 896868 Timisoara, Bv. Regele Carol I, nr.10, ap. 9B					
RGS atelier					
beneficiar:	SALAPA HARALAMBIE si SALAPA MAGDALENA				pr. nr.: 238/2020
titlu proiect:	PUZ - CONSTRUIRE IMOBIL LOCUINTE COLECTIVE S+P+2E+Er(M) CU FUNCTIUNI COMPLEMENTARE. CONSTRUIRE IMPREJMUIRE				faza: PUZ
amplasament:	Timisoara, jud. Timis, Calea Buziasului, nr.128/A, CF 438557, nr.cad. 438557				planșa nr.: U.05
scara:	1:500				
data:	12/2021				
titlu planșa:	CIRCULAȚIA TERENURILOR				
specificatie	nume	semnatura			
sef proiect:	arh. Suci Alideia				
proiectat:	arh. Ciprian Racasan				
desenat:	arh. Oana Rupacici				