



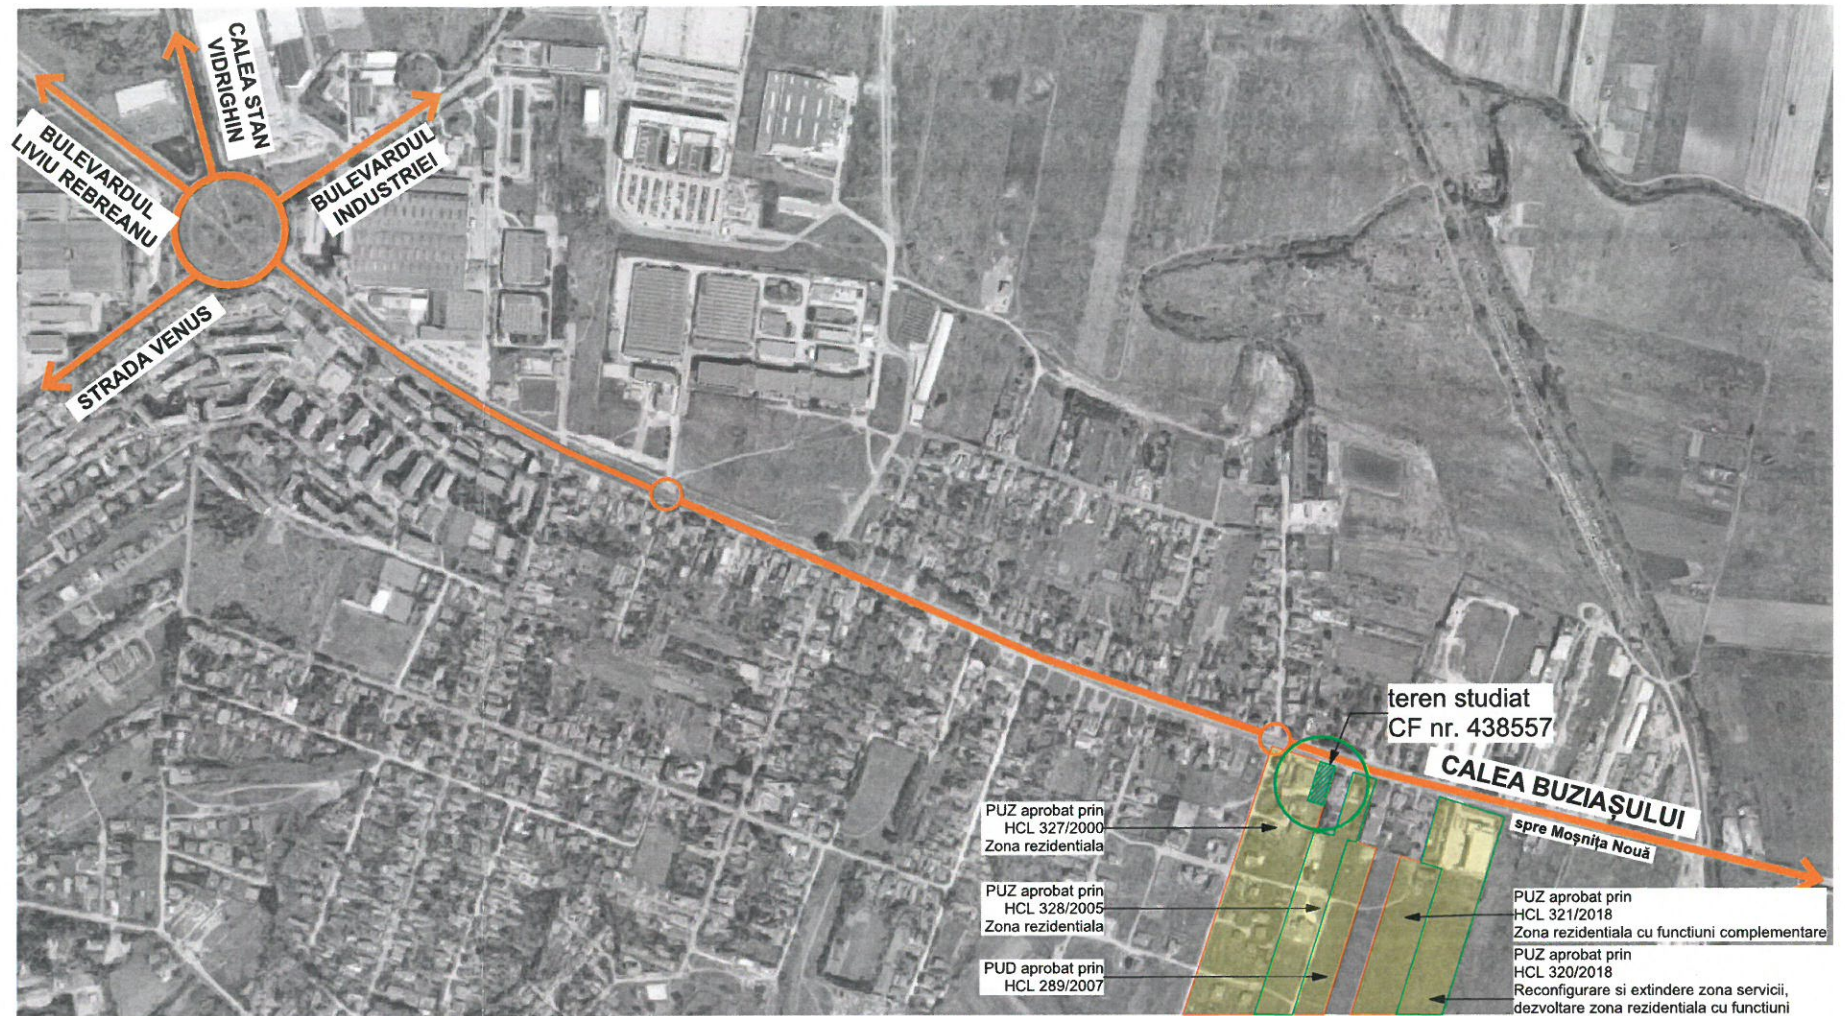

PLAN DE INCADRARE IN TERITORIU

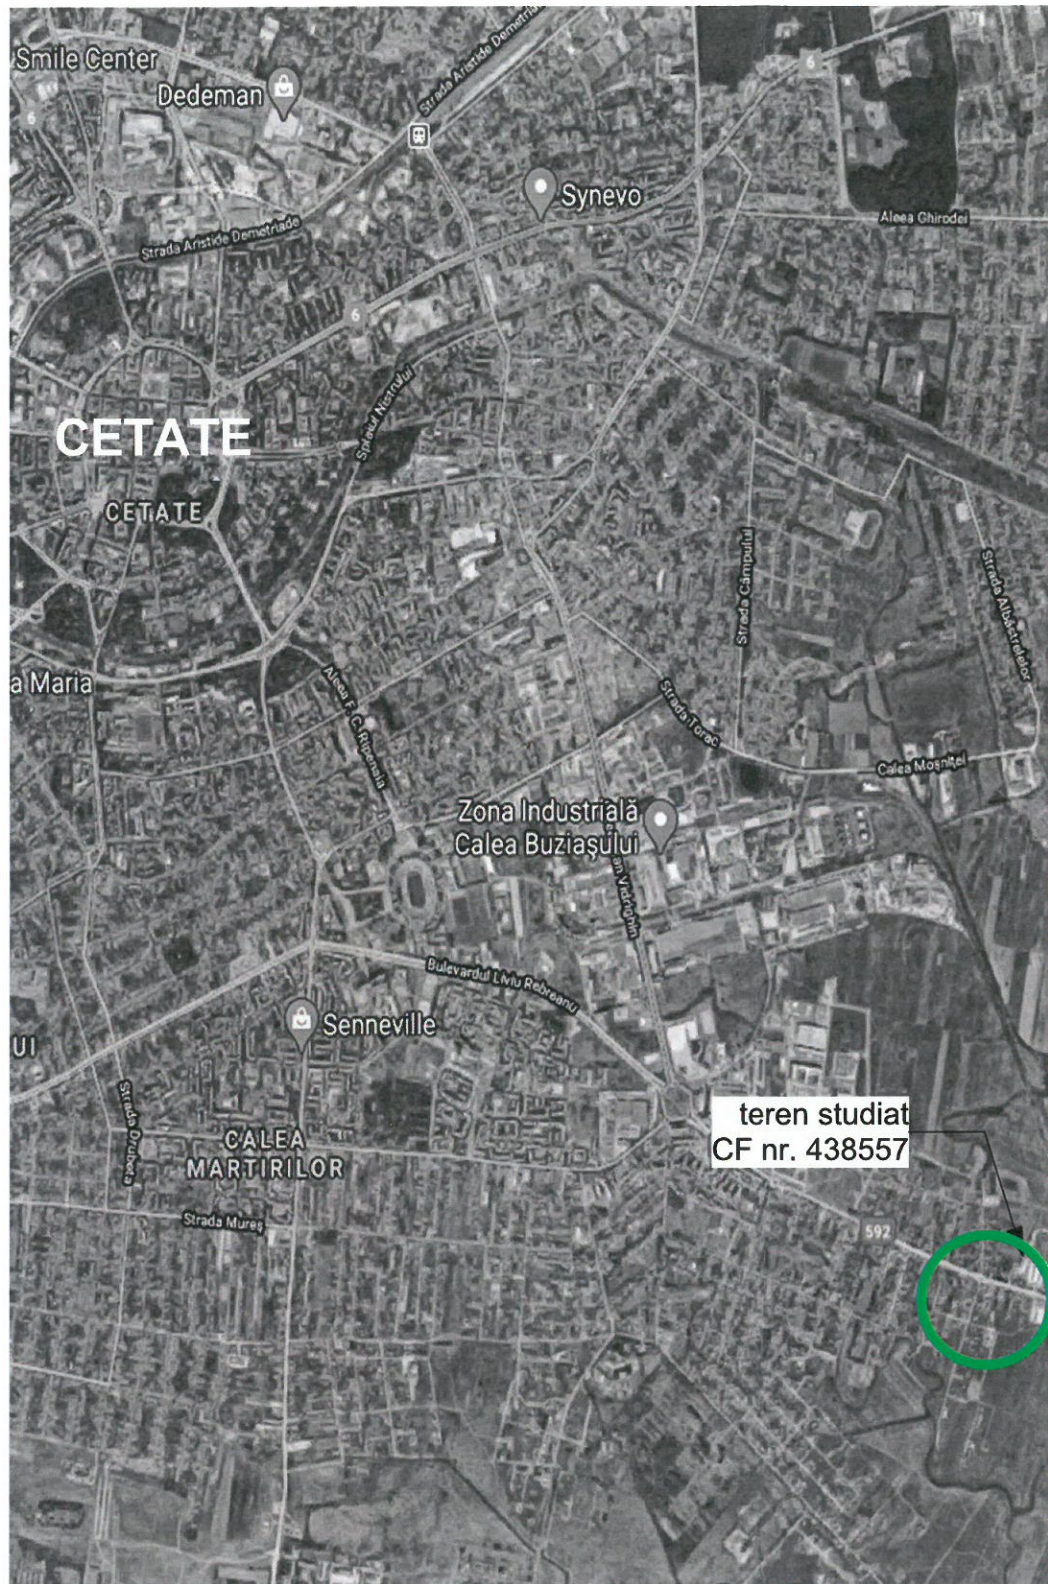

FOTOGRAFIE SITUAȚIE EXISTENTĂ

expert cu drept de semnătură		verificator verificator/ expert		nume		semnatura		cerinta		referat/expertiza nr./data		beneficiar: SALAPA HARALAMBIE si SALAPA MAGDALENA		titlu proiect: PUZ - CONSTRUIRE IMOBIL LOCUINTE COLECTIVE S+P+2E+Er(M) CU FUNCTIUNI COMPLEMENTARE. CONSTRUIRE IMPREJMUIRE		pr. nr.: 238/2020	
S.C. ATELIER RGS S.R.L.		tel. +40 722 896868		Timisoara, Bv. Regele Carol I, nr.10, ap. 9B		RGS atelier		scara:		amplasament: Timisoara, jud. Timis, Calea Buziasului, nr.128/A, CF 438557, nr.cad. 438557		titlu plansa: INCADRARE IN TERITORIU		plansa nr.: U.01			
specificatie sef proiect:		nume		semnatura		scara:		data: 12/2021		titlu plansa: INCADRARE IN TERITORIU		plansa nr.: U.01					
proiectat:		arh. Ciprian Racasan		arh. Oana Rupacici		data: 12/2021		titlu plansa: INCADRARE IN TERITORIU		plansa nr.: U.01							
desenat:		arh. Oana Rupacici		data: 12/2021		titlu plansa: INCADRARE IN TERITORIU		plansa nr.: U.01									