


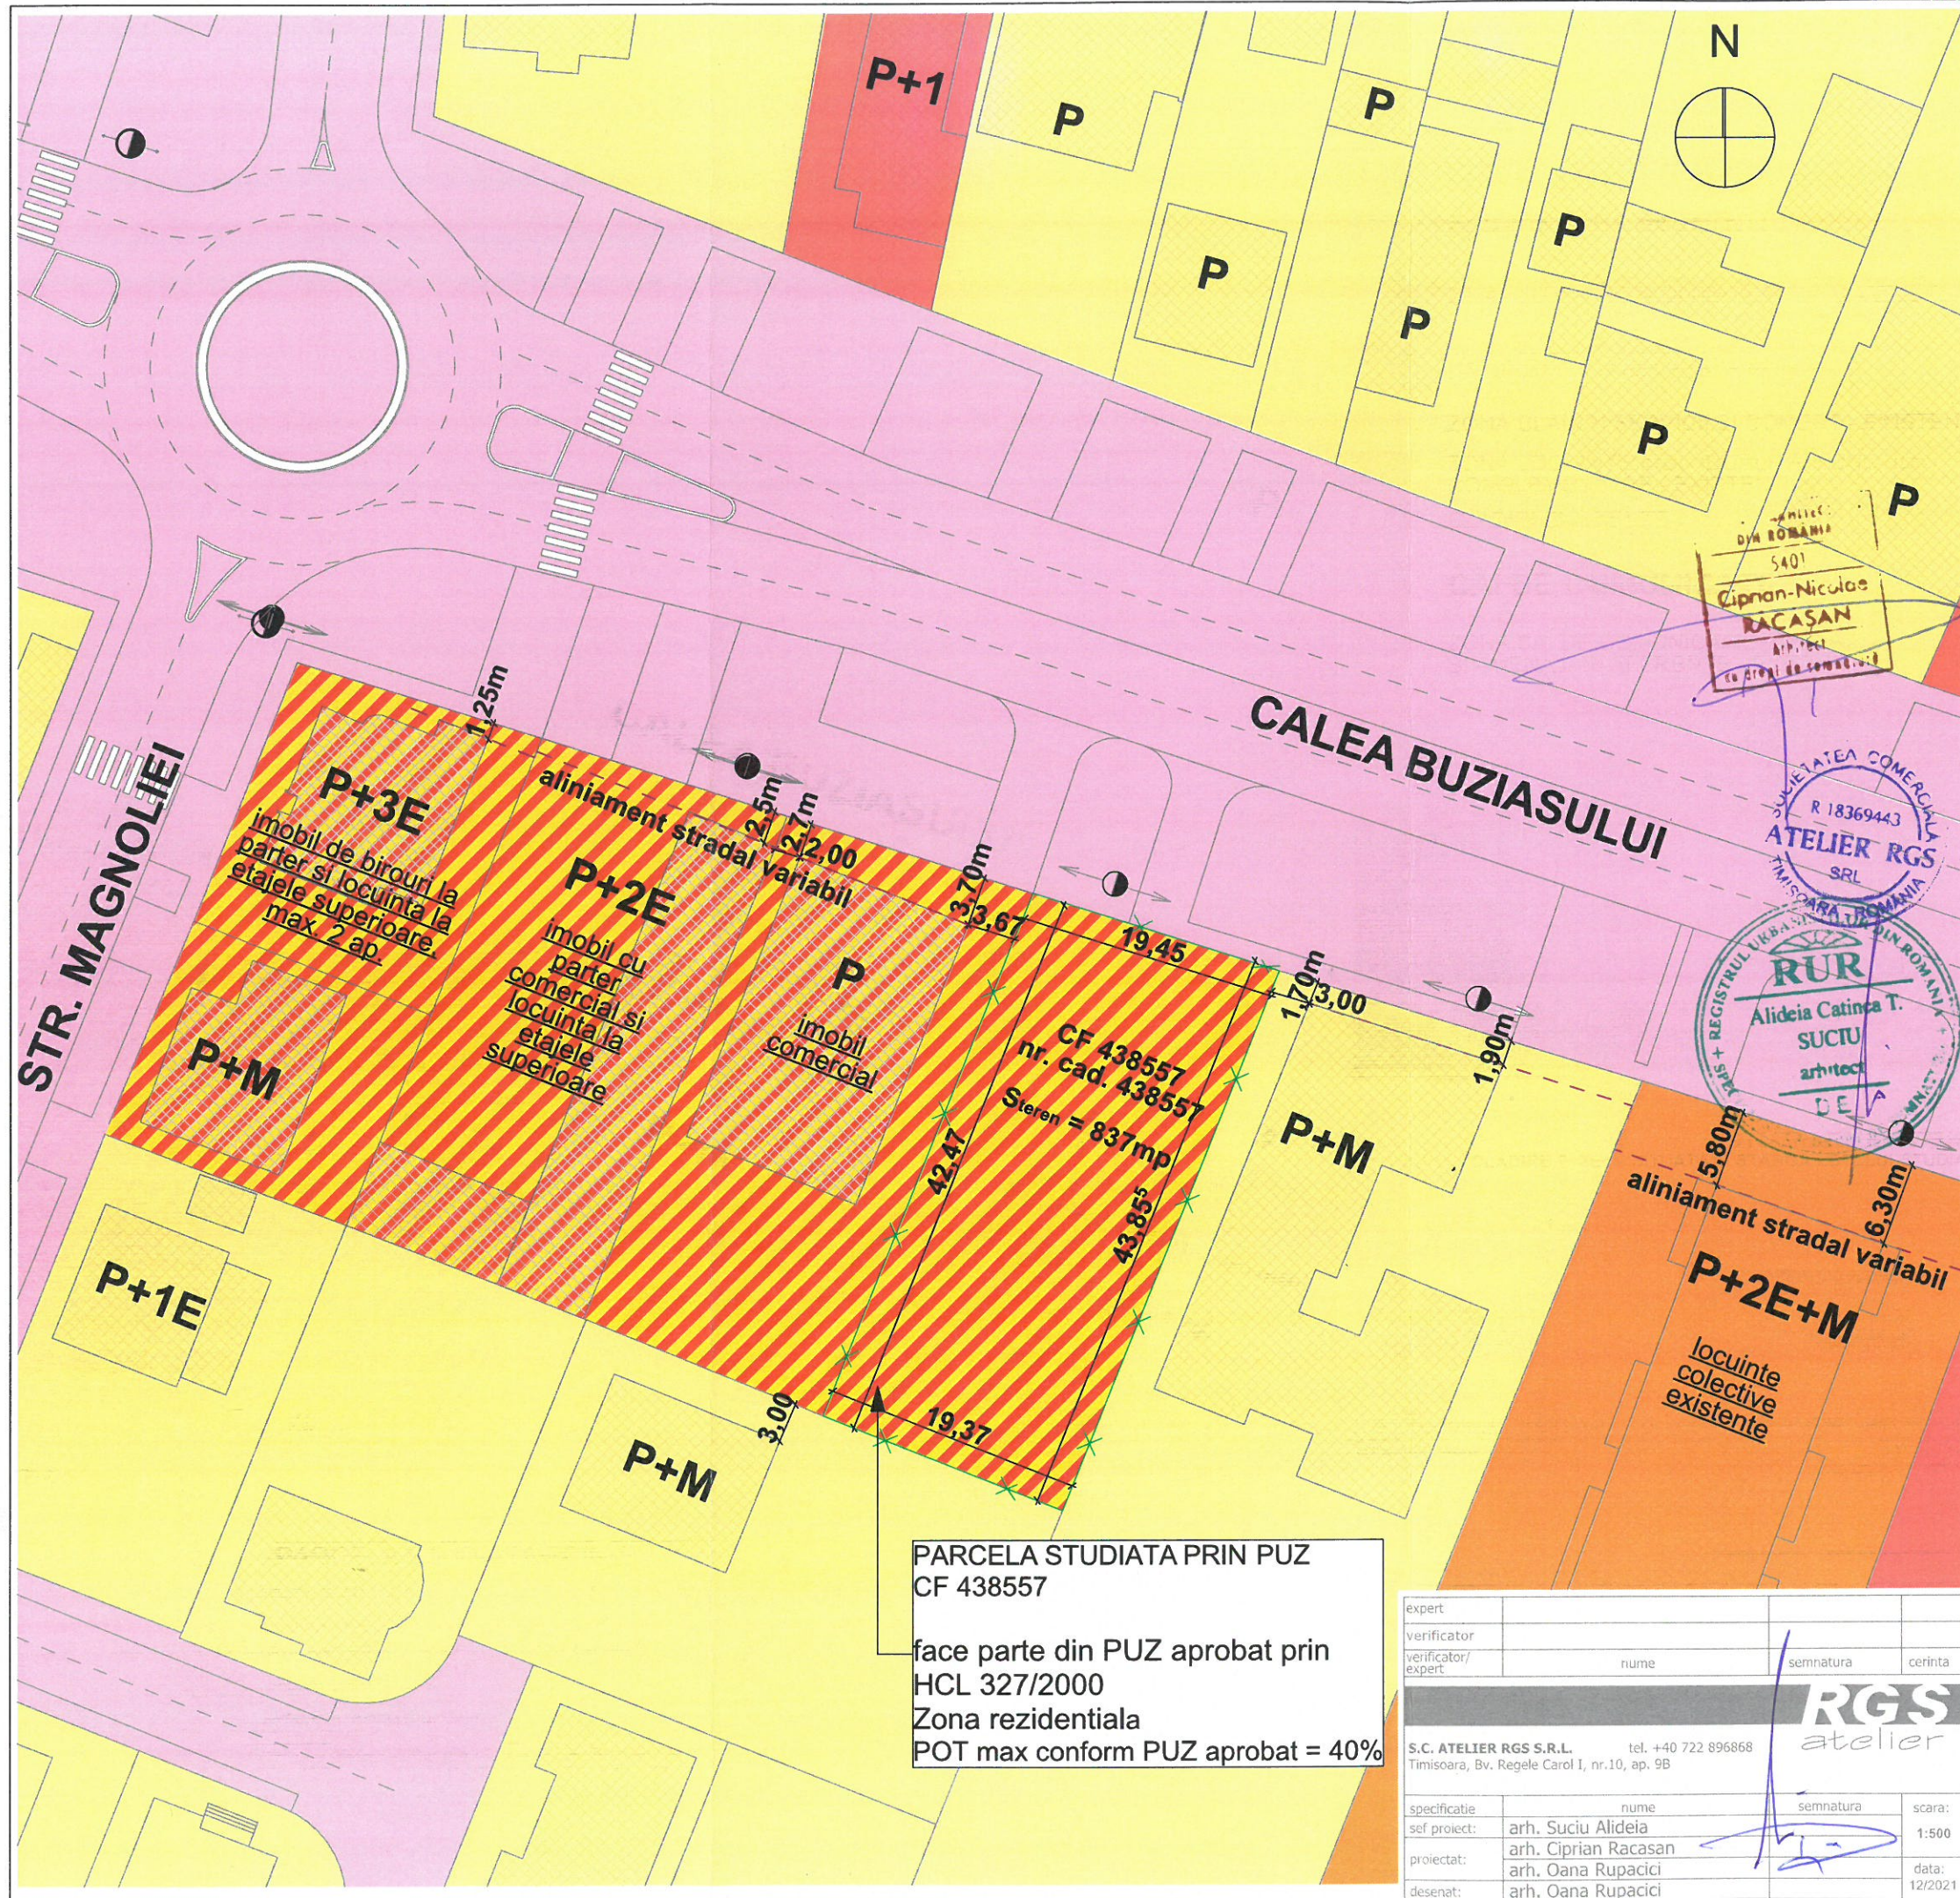

LEGENDĂ

LIMITE

- LIMITĂ PROPRIETATE PARCELE VECINE
- LIMITĂ TEREN SUPUS REGLEMENTĂRII

FOLOSINȚA TERENURILOR

- ZONĂ LOCUINȚE INDIVIDUALE P-P+2 - EXISTENT
- ZONĂ LOCUINȚE COLECTIVE ȘI FUNCȚIUNI COMPLEMENTARE, PESTE P+2 - EXISTENT
- ZONĂ CLĂDIRI SERVICII ȘI COMERȚ - EXISTENT
- ZONĂ LOCUINȚE INDIVIDUALE ȘI FUNCȚIUNI COMPLEMENTARE - EXISTENT
- CLĂDIRI EXISTENTE

CĂI DE COMUNICAȚIE

- ZONA CĂI DE COMUNICAȚIE RUTIERĂ ȘI AMENAJĂRI AFERENTE - EXISTENT



FOTOGRAFIE EXISTENT
- CLĂDIRE P+2E+M SITUATĂ ÎN STÂNGA LOTULUI STUDIAT



FOTOGRAFIE EXISTENT
- CLĂDIRI P+3, P+2E SITUATE ÎN DREAPTA LOTULUI STUDIAT

PARCELA STUDIATĂ PRIN PUZ
CF 438557

face parte din PUZ aprobat prin
HCL 327/2000
Zona rezidențială
POT max conform PUZ aprobat = 40%

expert					
verificator					
verificator/expert	nume	semnatura	cerinta	referat/expertiza nr./data	
S.C. ATELIER RGS S.R.L. tel. +40 722 896868 Timisoara, Bv. Regele Carol I, nr.10, ap. 9B				beneficiar:	SALAPA HARALAMBIE și SALAPA MAGDALENA
titlu proiect:				pr. nr.:	238/2020
PUZ - CONSTRUIRE IMOBIL LOCUINȚE COLECTIVE S+P+2E+Er(M) CU					
FUNCȚIUNI COMPLEMENTARE. CONSTRUIRE ÎMPREJMUIRE					
amplasament:				faza:	PUZ
Timisoara, jud. Timis, Calea Buziasului, nr.128/A, CF 438557, nr.cad. 438557					
titlu planșă:				planșă nr.:	U.02
SITUAȚIA EXISTENTĂ					