


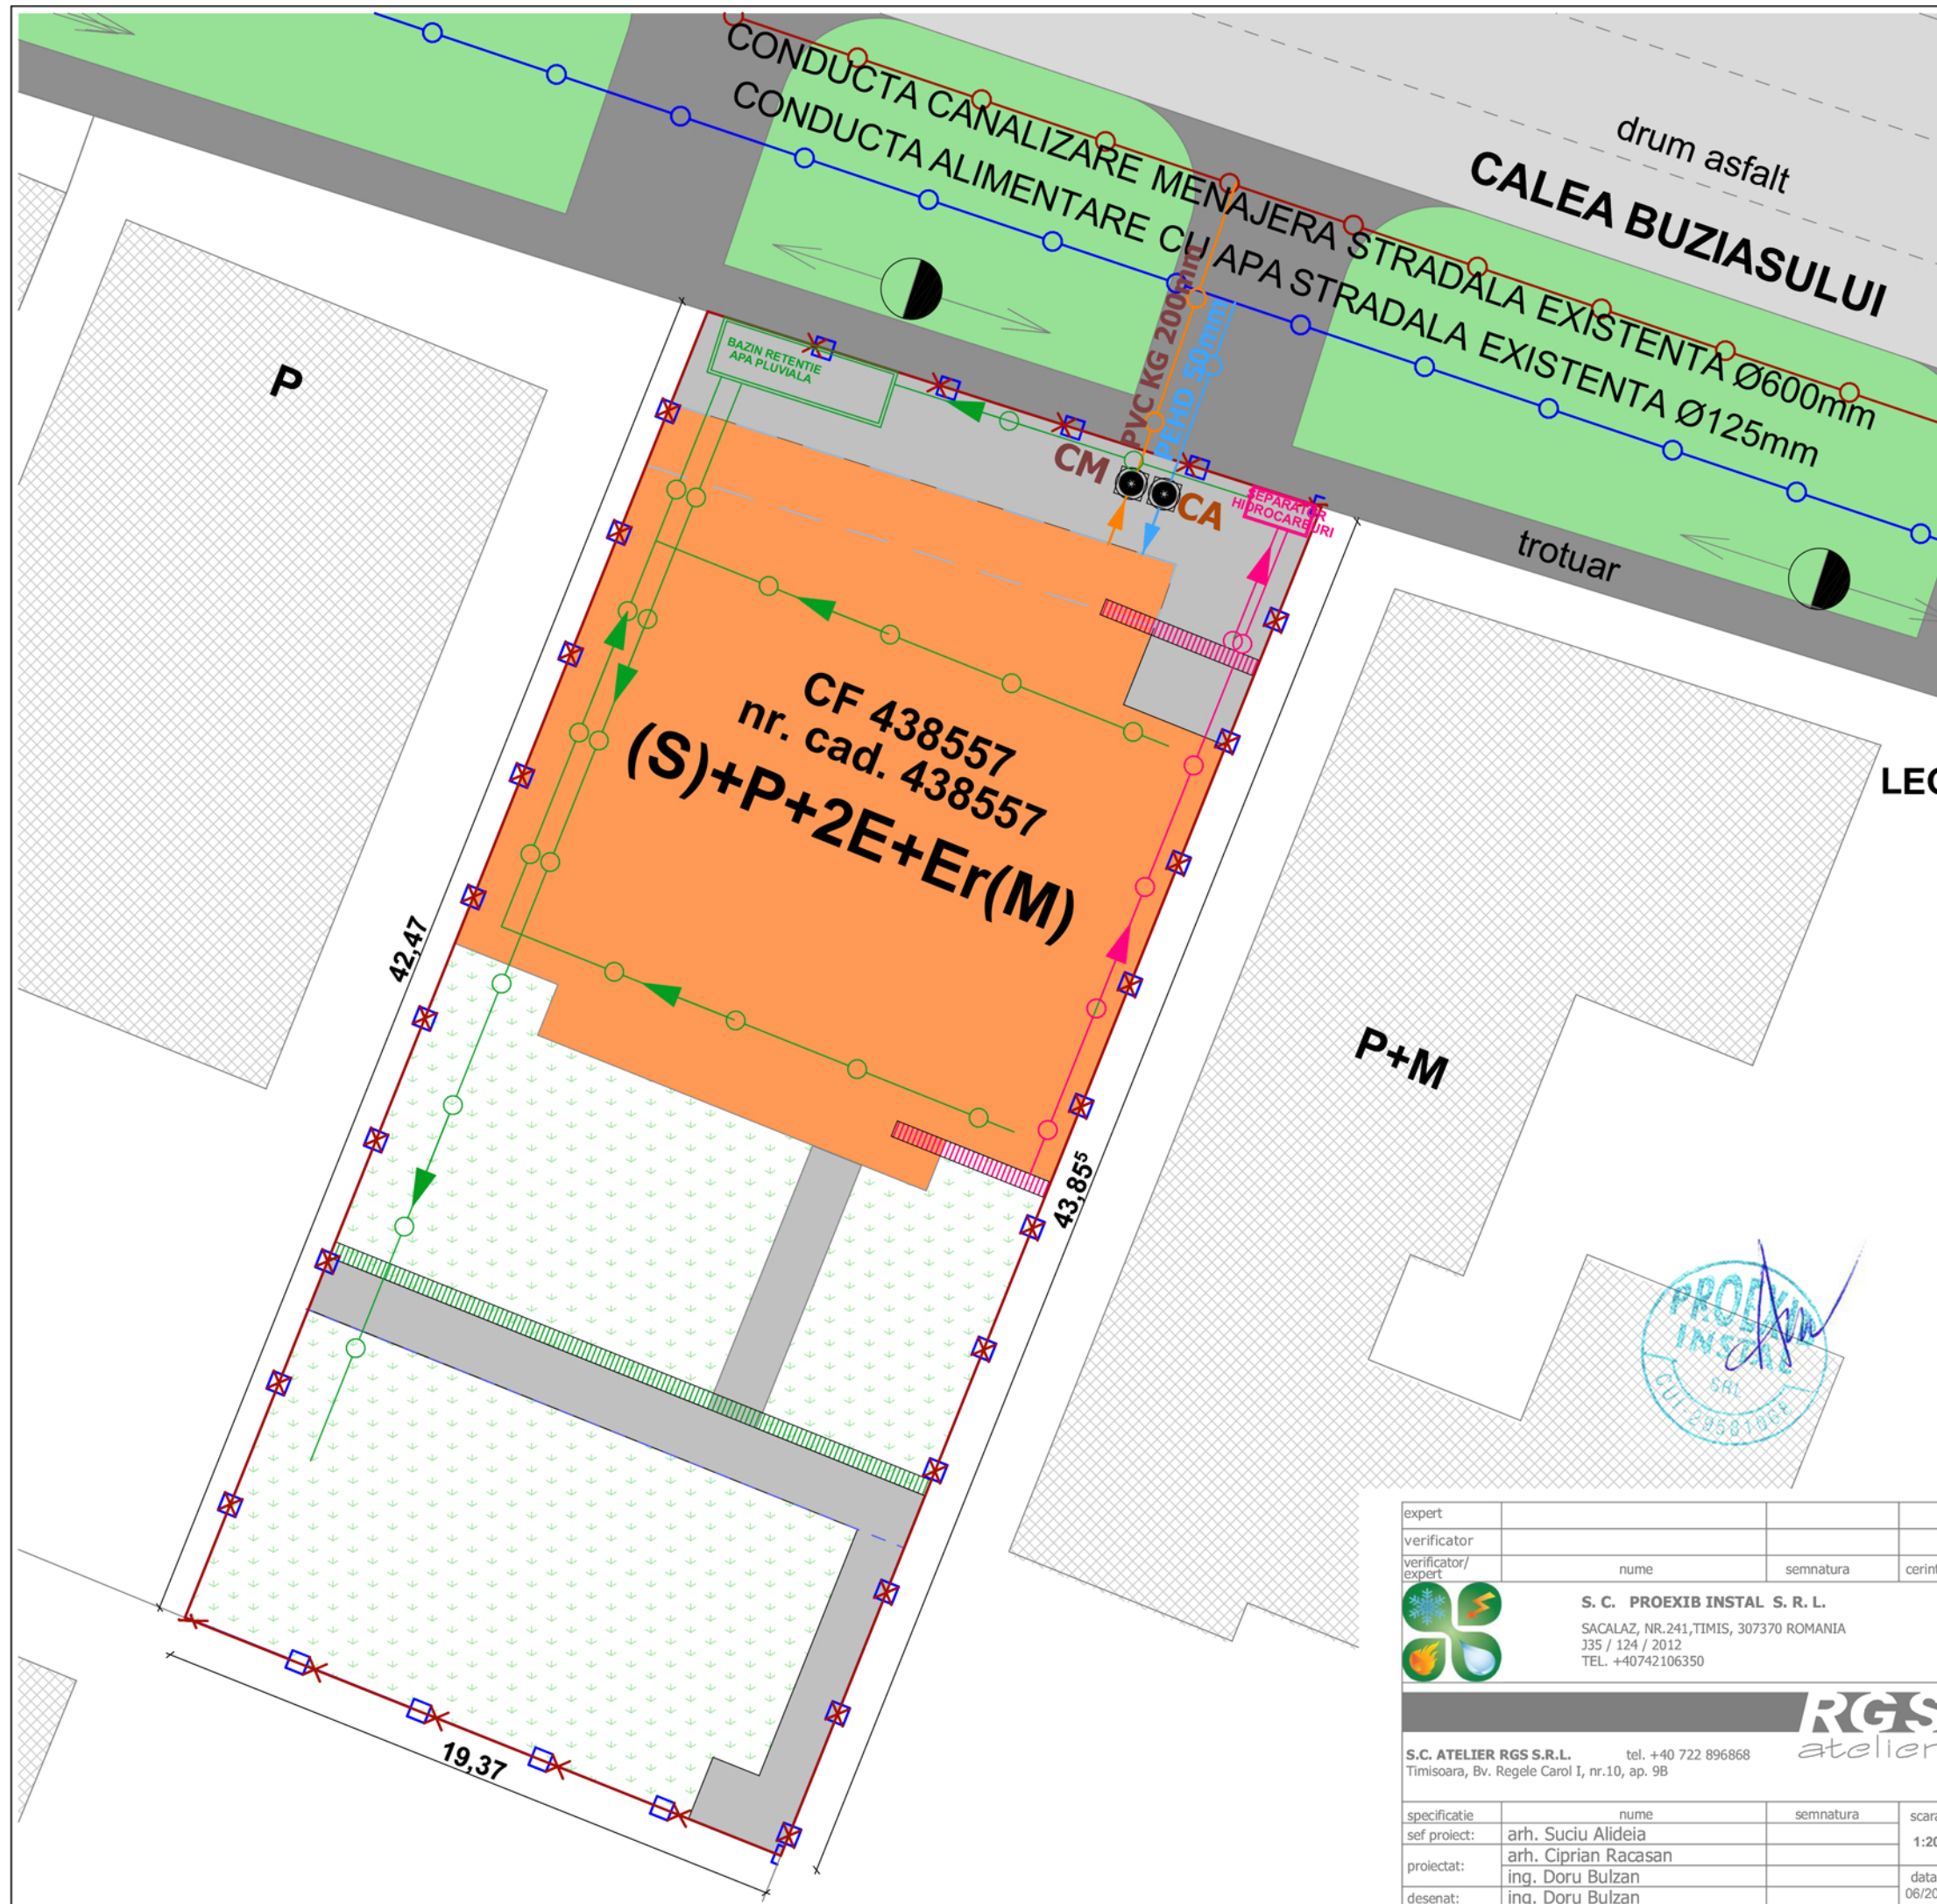

#### NOTA:

1.Extinderea retelelor precum si cheltuielile pentru bransamente, raman in sarcina beneficiarului, respectand Legea 7/2020 de modificare a Legii 10/1995. Prin aceasta, beneficiarul/investitorul are obligatia efectuării recepției la terminarea lucrărilor de construire pentru lucrările prevăzute în autorizația de construire, numai împreună cu recepția la terminarea lucrărilor a bransamentelor la infrastructura tehnico-edilitară aferente ansamblurilor de locuințe individuale și colective, construcțiilor de utilitate publică și căilor de acces, extinderile de rețele și bransamentele fiind executate exclusiv de către beneficiar/investitor.

#### LEGENDA:

- CONDUCTA CANALIZARE MENAJERA STRADALA EXISTENTA
- CONDUCTA ALIMENTARE CU APA STRADALA EXISTENTA
- CONDUCTA CANALIZARE MENAJERA PROPUSA
- CONDUCTA ALIMENTARE CU APA PROPUSA
- RETEA DE CANALIZARE APE PLUVIALE
- BAZIN RETENTIE APE PLUVIALE
- RIGOLA APE PLUVIALE
- RETEA DE CANALIZARE APE PLUVIALE POSIBIL INFESTATE CU HIDROCARBURI
- RIGOLA APE PLUVIALE POSIBIL INFESTATE CU HIDROCARBURI
- SEPARATOR DE HIDROCARBURI
- CAMIN APOMETRU
- CAMIN MENAJER
- CAMIN VIZITARE APA PLUVIALA
- RETEA ELECTRICA



|                                                                                       |   |           |         |   |            |
|---------------------------------------------------------------------------------------|---|-----------|---------|---|------------|
| expert                                                                                |   |           |         |   |            |
| verificator                                                                           |   |           |         |   |            |
| verificator/expert                                                                    | nume   | semnatura | cerinta | referat/expertiza nr./data                                                                                 |            |
|  | <b>S. C. PROEXIB INSTAL S. R. L.</b><br>SACALAZ, NR.241,TIMIS, 307370 ROMANIA<br>J35 / 124 / 2012<br>TEL. +40742106350 |           |         | beneficiar:                                                                                                | pr. nr.:   |
|                                                                                       |   |           |         | SALAPA HARALAMBIE si SALAPA MAGDALENA                                                                      | 132/2021   |
|  | <b>S.C. ATELIER RGS S.R.L.</b><br>Timisoara, Bv. Regele Carol I, nr.10, ap. 9B<br>tel. +40 722 896868                  |           |         | titlu proiect:                                                                                             | pr. nr.:   |
|                                                                                       |   |           |         | PUZ - CONSTRUIRE IMOBIL LOCUINTE COLECTIVE S+P+2E+Er(M) CU FUNCTIUNI COMPLEMENTARE. CONSTRUIRE IMPREJMUIRE | 238/2020   |
| specificatie                                                                          | nume   | semnatura | scara:  | amplasament:                                                                                               | faza:      |
| sef proiect:                                                                          | arh. Suci Alideia   |           | 1:200   | Timisoara, jud. Timis, Calea Buziasului, nr.128/A, CF 438557, nr.cad. 438557                               | PUZ        |
| proiectat:                                                                            | arh. Ciprian Racasan                                                                                                   |           |         |   |            |
| desenat:                                                                              | ing. Doru Bulzan   |           |         | titlu plansa:                                                                                              | plansa nr: |
|                                                                                       |   |           |         | REGLEMENTARI - ECHIPARE EDILITARA                                                                          | U.04       |