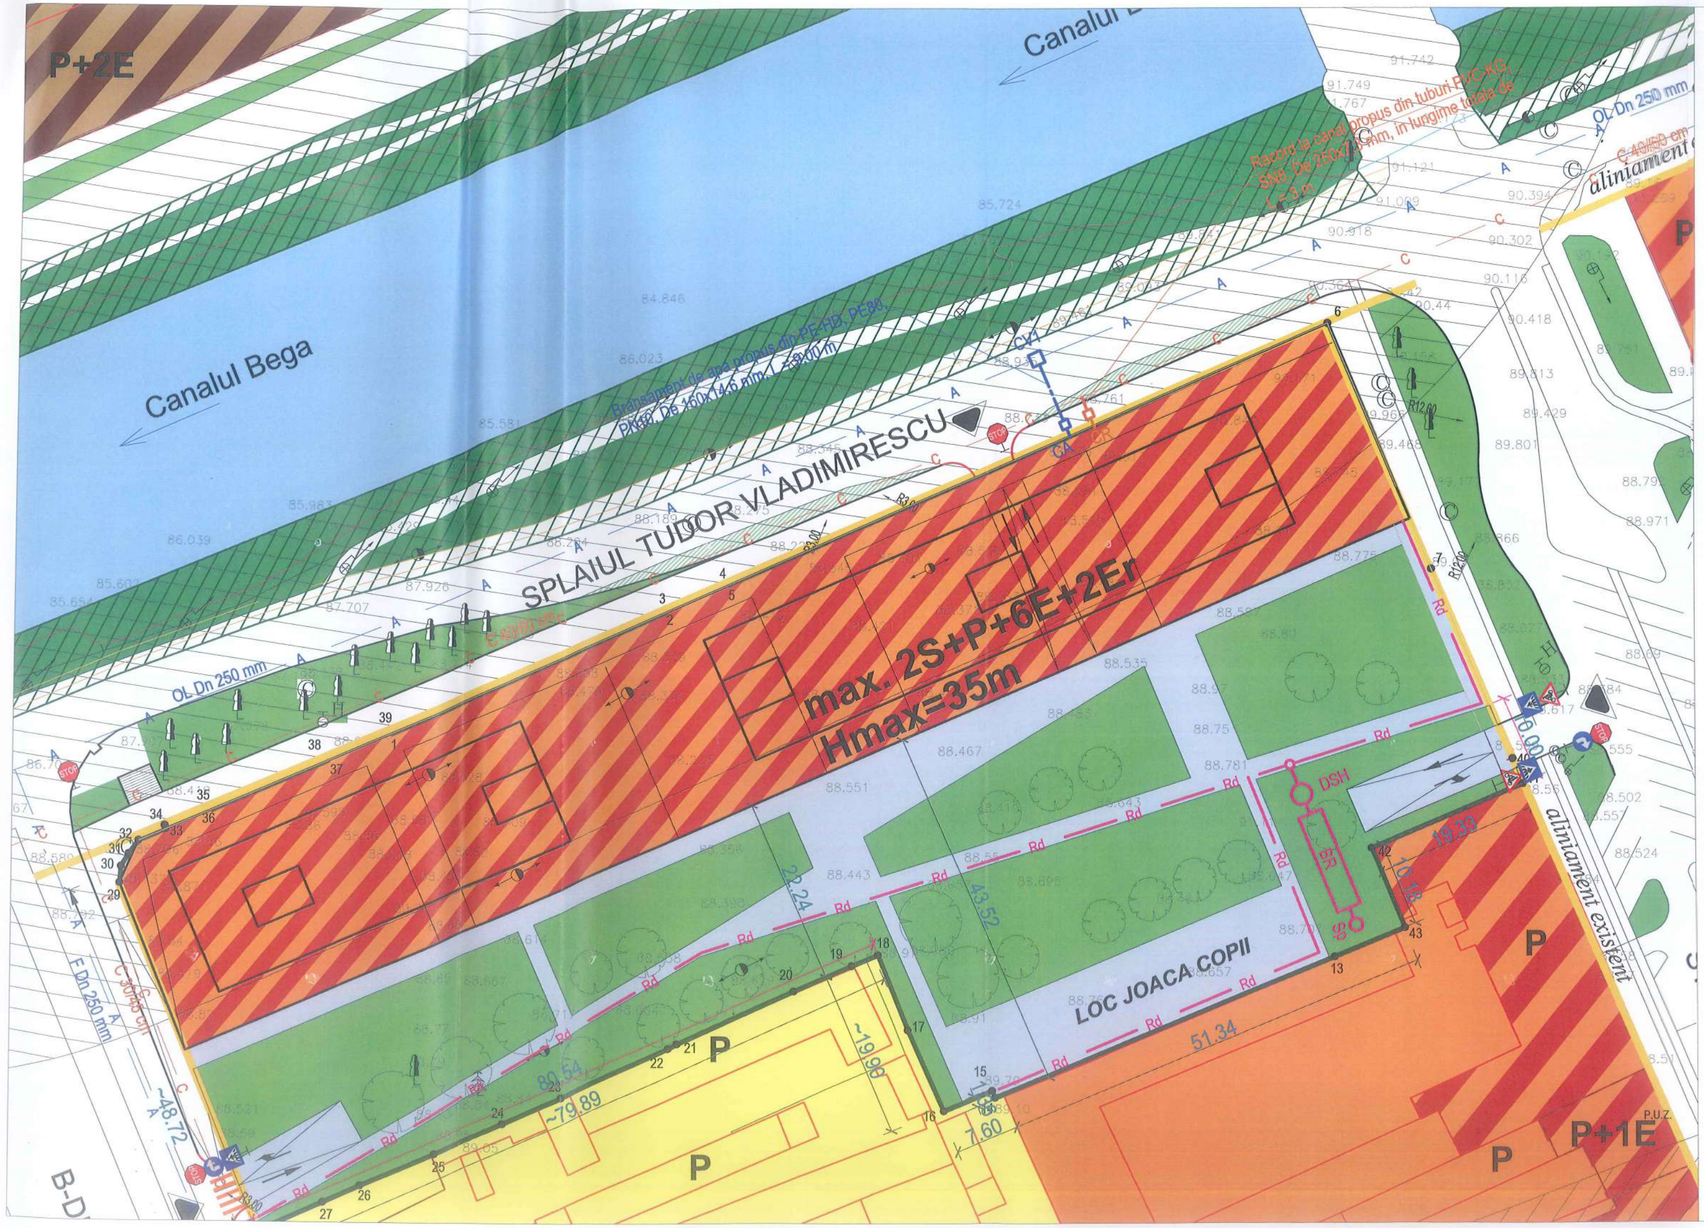

LEGENDA RETELE HIDROEDILITARE:

A	Conducta de apa existenta din OL si fonta
C	Canal existent
	Bransament de apa propus din PE-HD
	Racord la canal propus din tuburi PVC-KG
CA	Camin de apometru propus
CR	Camin de racord propus
DSH	Decantor separator de hidrocarburi propus
BR	Bazin de retentie propus
Rd	Rigola pluviala deschisa propusa
Sp	Statie de pompare ape pluviale propusa
CV1	Camin de vane propus

REGISTRUL URBANIŞTILOR DIN ROMÂNIA
RUR
Constantin V. FLORESCU
inginer
G1
SPECIALIST CU DREPT DE SEMNĂTURA

Verificator / expert	Nume:	Semnătura	Cerinta:	Referat / Expertiză nr. / Data

DELTA PROJECT SRL J.35/1445/2002 RO14878525

delta PROJECT Proiectare edilitară	S.C. DELTA PROJECT S.R.L. Strada 1 DECEMBRIE, nr. 27/a, 300232, TIMISOARA Tel./Fax: 0356 105 103 E-mail: delta.proiect@yahoo.com CUI: J35 / 1445 / 2002 ORC: RO 14878525 Cap. soc.: 200 lei	Beneficiar: S.C. KLASS RESIDENCE INVEST S.R.L. Adresa: Strada Amurgului, nr. 1, camera 8A, etaj 2, judetul Timis Denumire proiect: Elaborare P.U.Z. - Zona cu functiuni mixte (locuire colectiva, comert, servicii si turism) Locul construcției: Spl. T. Vladimirescu, nr. 29-30, Timisoara, jud. Timis	Număr proiect: P26/2020 Faza P.U.Z.
Sef proiect	ing. Florescu Constantin	Scara: 1:500	Denumire plansa: PLAN DE REGLEMENTARI LUCRARI HIDROEDILITARE
Proiectant specialitate	ing. Cotoarba Liliana		
Verificat	ing. Florescu Constantin	04.2022	Plansa nr. 01 - ED