


Perspectiva aeriana din directia Nord-Vest



Perspectiva aeriana din directia Sud-Sud-Est

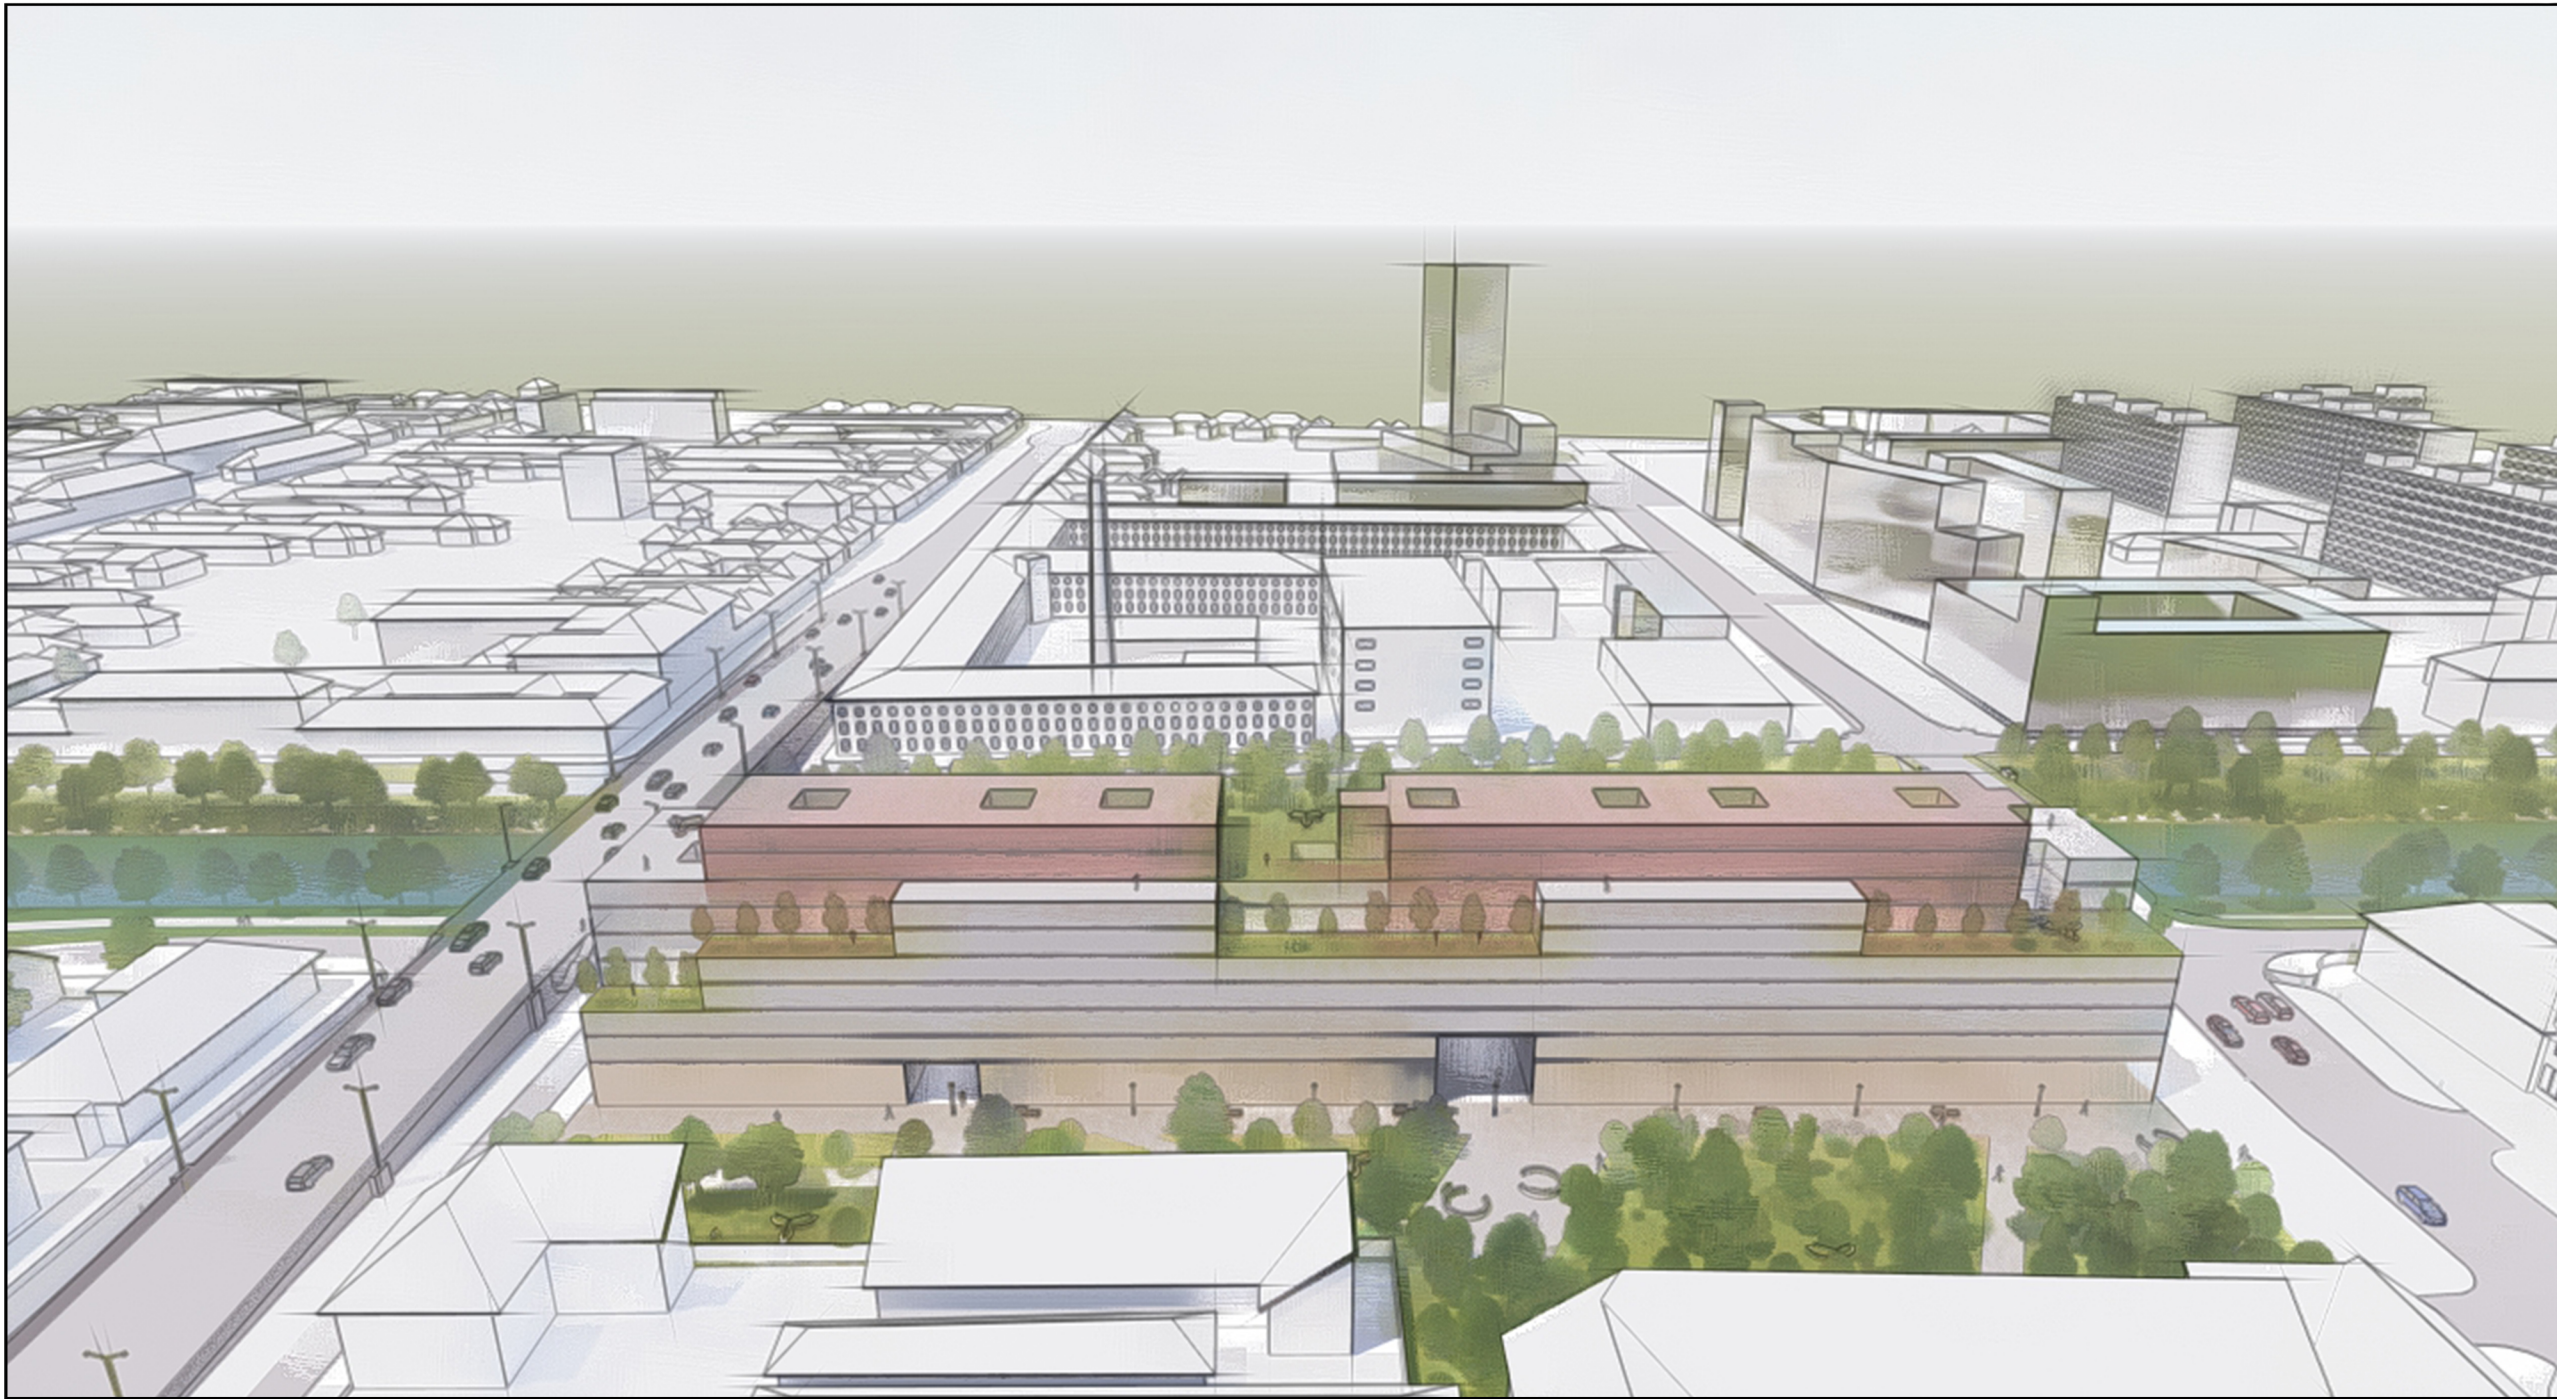

PLAN URBANISTIC ZONAL

"ANSAMBLU DE CLADIRI CU FUNCTIUNI MIXTE

-LOCUIRE COLECTIVA,COMERT, SERVICII SI TURISM "

SPLAIUL TUDOR VLADIMIRESCU, nr. 29-30 TIMISOARA


Strada Iancu Vacarescu



Splaiul Tudor Vladimirescu colt cu Bulevardul Iuliu Maniu



Canalul Bega

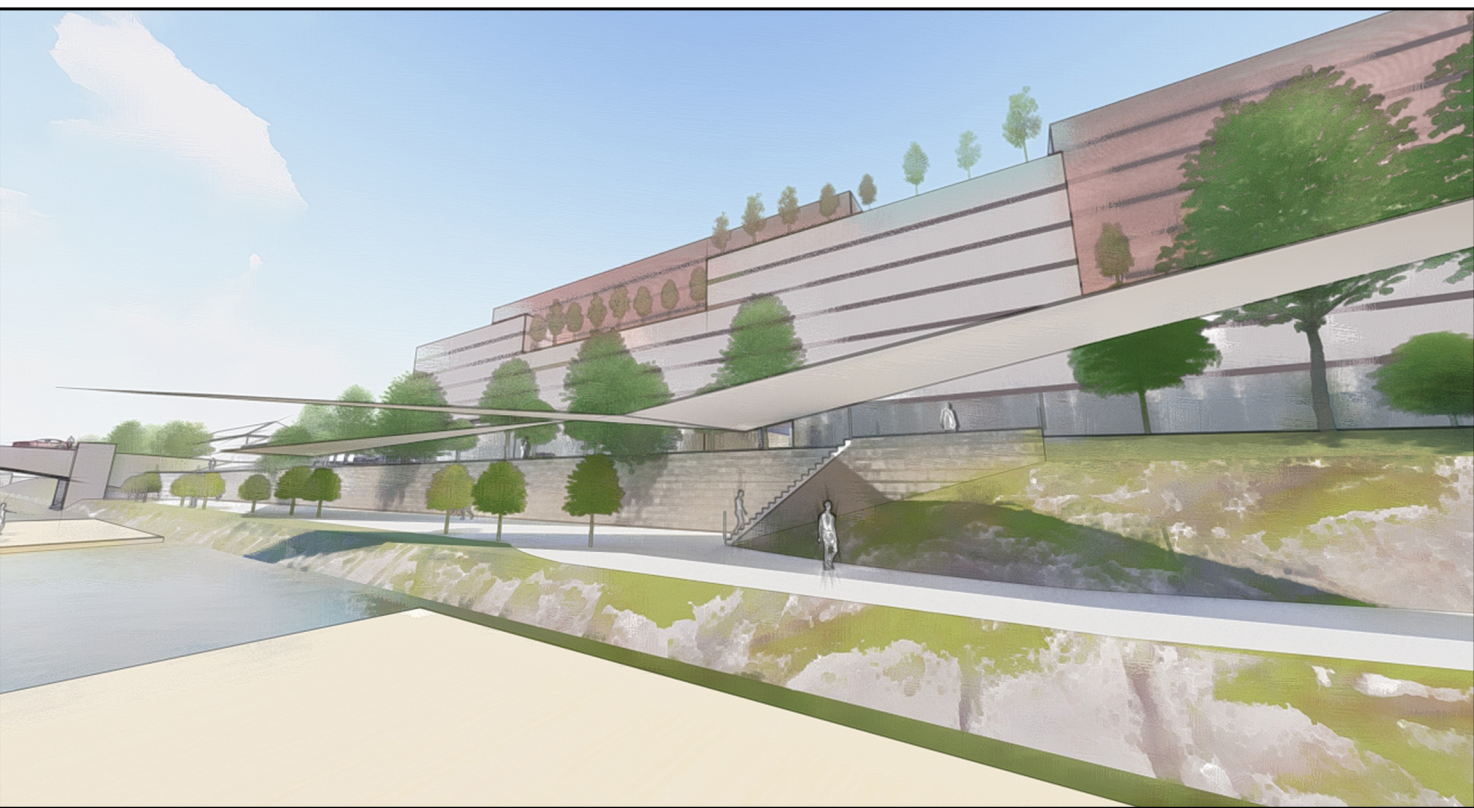

studio S.C. STUDIO UNU DE ARHITECTURA S.R.L. Str. Gheorghe Doja nr. 10 , Timisoara, tel. 0722920759			Beneficiar		KLASS RESIDENCE INVEST SRL	Proiect nr. 13/2019
SPECIFICATIE	NUME	SEMNATURA	Scara	Titlu proiect	ELABORARE PUZ - ANSAMBLU DE CLADIRI CU FUNCTIUNI MIXTE - LOCUIRE COLECTIVA, COMERT, SERVICII, TURISM, TIMISOARA SPL. TUDOR VLADIMIRESCU, NR 29-30 C.F. NR 446701, NR.CAD. 446701	Faza: P.U.Z.
SEF PROIECT	arh. Alideia Suciu					
PROIECTAT	arh. Alideia Suciu		Data oct 2020	Titlu plansa	PERSPECTIVE 1	Plansa nr.:U15
DESENAT	arh. Alideia Suciu					