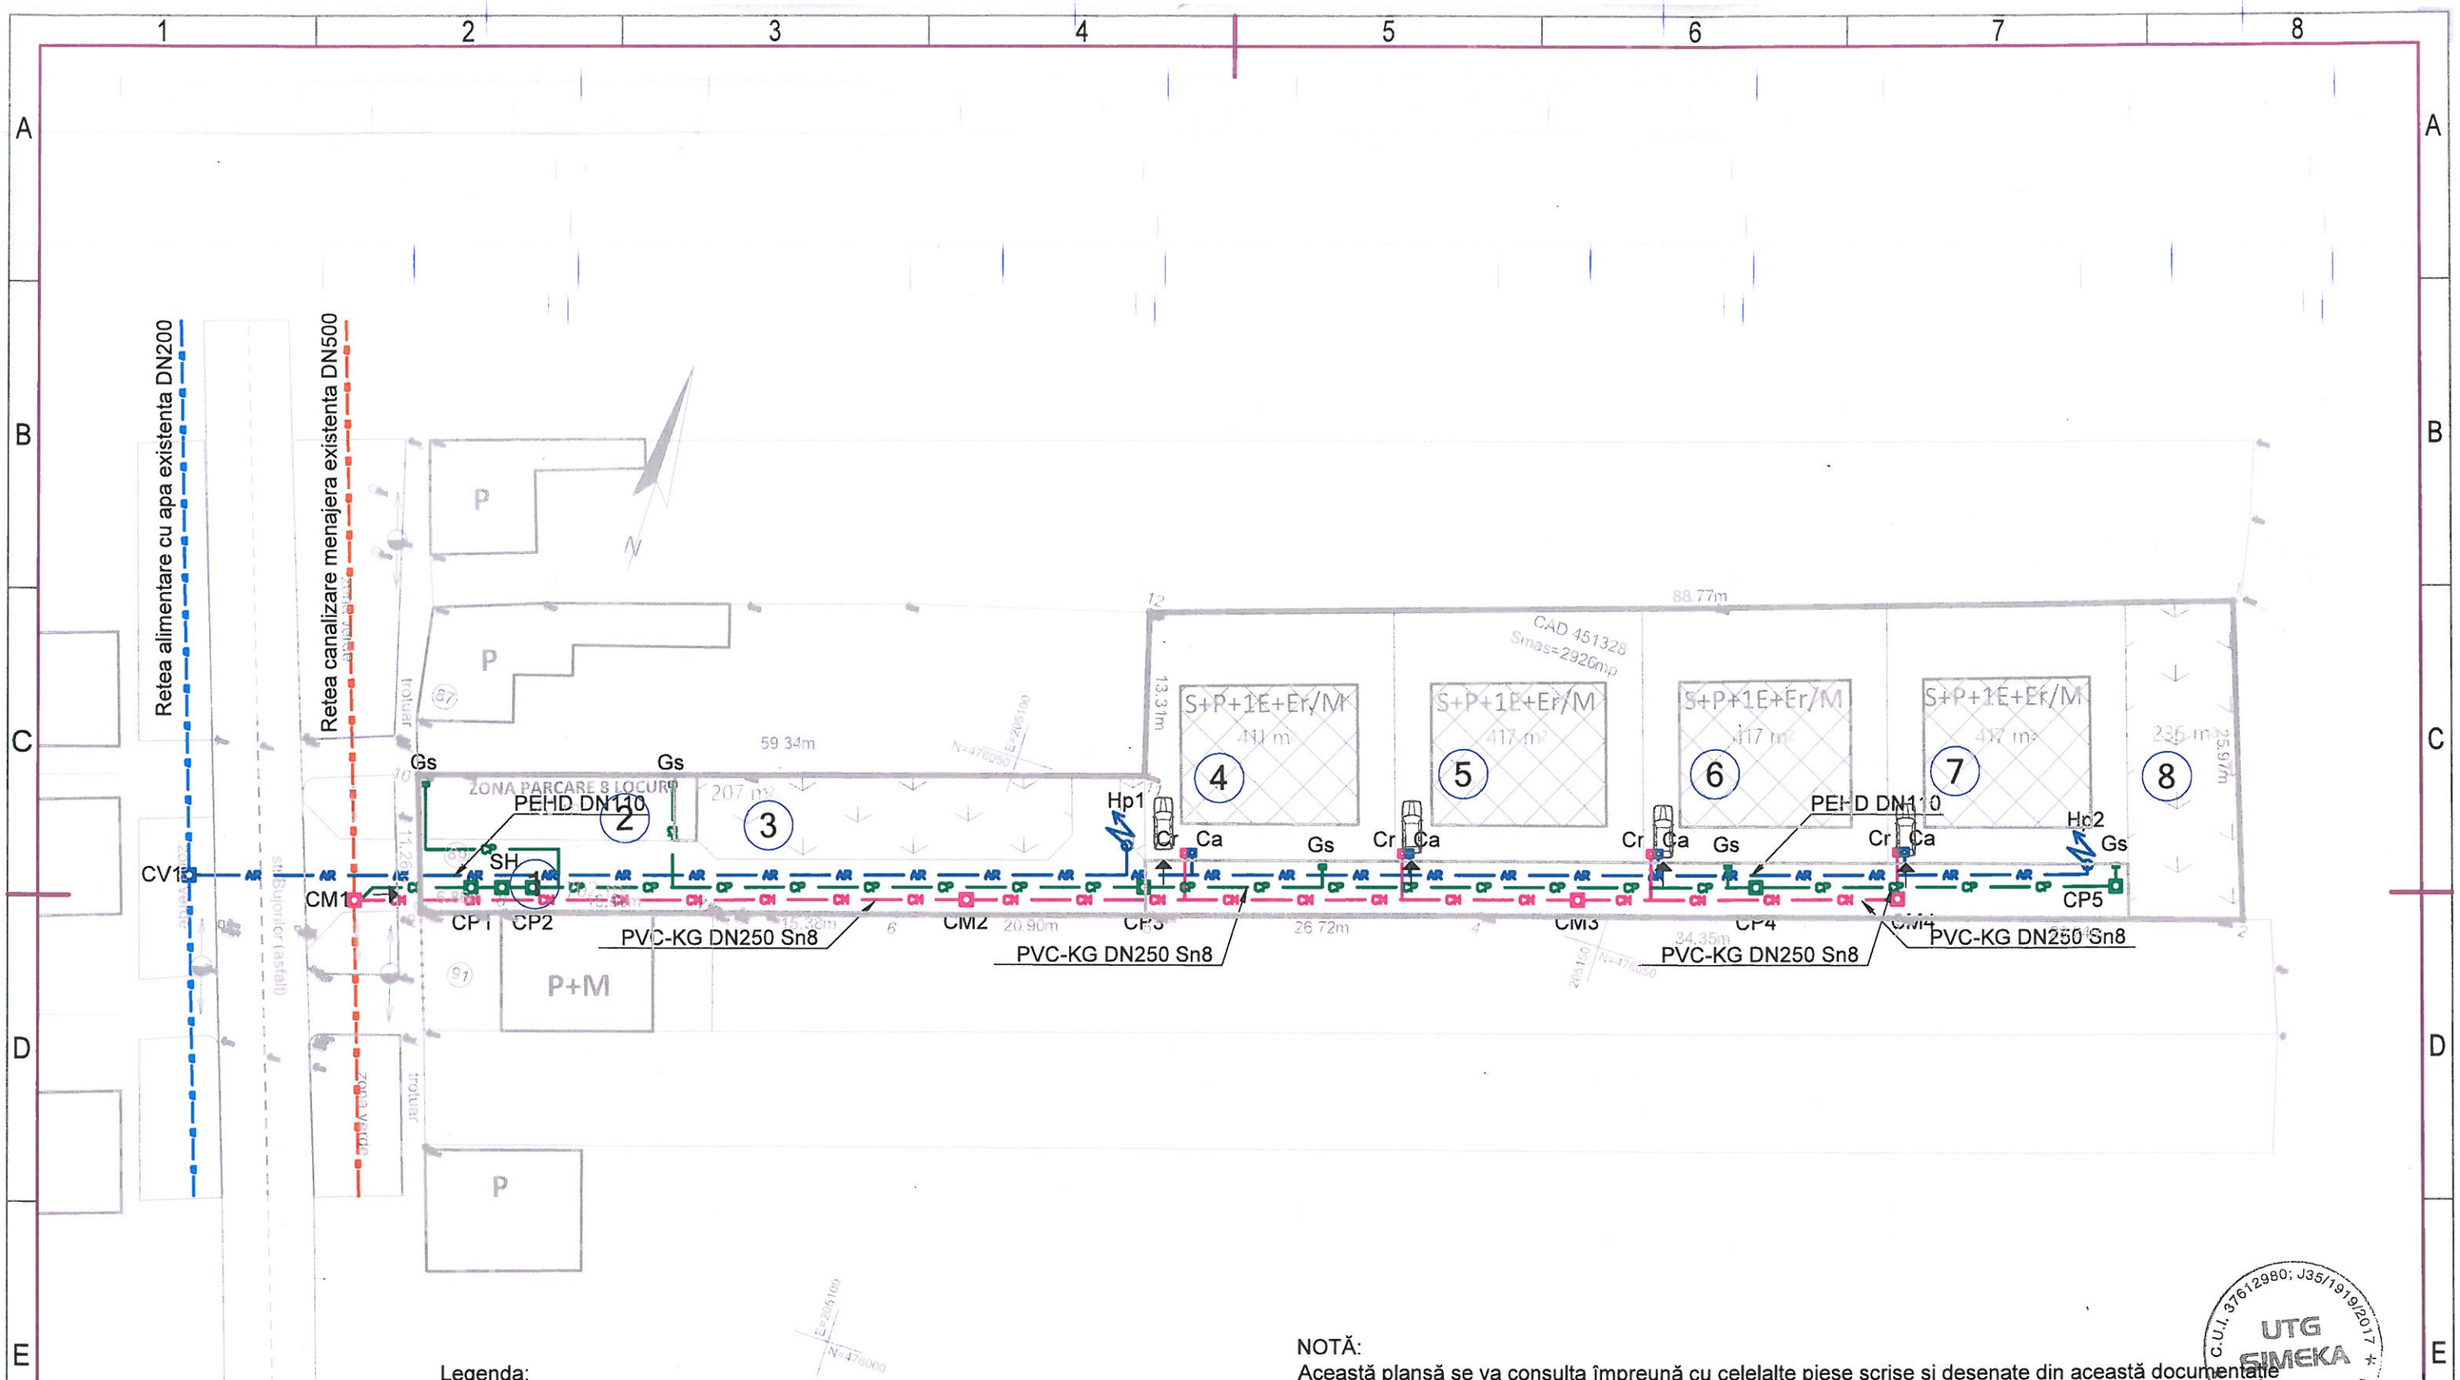

Legenda:

AR	- conducta de apa rece proiectata din PE-HD PE100 PN10 DN 110
AR	- conducta de apa rece existenta
CH	- conducta canalizare menajera proiectata PVC-KG DN 250
CP	- conducta canalizare pluviala proiectata PVC-KG DN 250
CH	-conducta canalizare menajera existenta
CV	- camin de vane proiectat
Hp	- hidrant suprateran proiectat
CM	-camin de vizitare canalizare menajera
CA	-camin bransament apa
CR	-camin racord canal
GS	-gura de scurgere ape pluviale
SH	-Separator de hidrocarburi

NOTĂ:
Această planșă se va consulta împreună cu celelalte piese scrise și desenate din această documentație

VERIFICATOR	NUME	SEMNATURA	CERINTA	REFERAT / EXPERTIZA NR. / DATA

PROIECTANT SPECIALITATE:
S.C.UTG SIMEKA S.R.L.
e-mail: proiectare@simeka.net
tel: 0786 763 961

DENUMIRE PROIECT:
PLAN URBANISTIC ZONAL
- DEZVOLTARE ZONA REZIDENTIALA
AMPLASAMENT:
TIMISOARA, Nr.Cad. 451328 Nr.Cad. 451328 jud.Timis

Nr.proiect: 0167/2021

SPECIFICATIE	NUME	SEMNATURA	Scara
SEF PROIECT:	ing. TRIPA A.		1:500
PROIECTAT:	ing. TRIPA A.		Data:
DESENAT:	ing. TRIPA A.		04 / 2022

OBIECT : RETELE EDILITARE
BENEFICIAR: Balaj Lucian-Giulian, Jifcu Denis-Adrian, Jifcu Andreea Denisa, Anton Dragos-Andreas, Anton Milica
PLANSA :PLAN DE SITUATIE RETELE ALIMENTARE CU APA, CANALIZARE MENAJERA SI PLUVIALA

Faza: P.U.Z.
Nr.plansa: PL.01.ED

C.U.I. 37612980; J35/1919/2017 UTG SIMEKA SRL TIMIȘOARA, ROMÂNIA

A3