


PUD - Amplasare cladire in regim de inaltime P+2E (spatii comerciale si servicii de tip apart hotel)

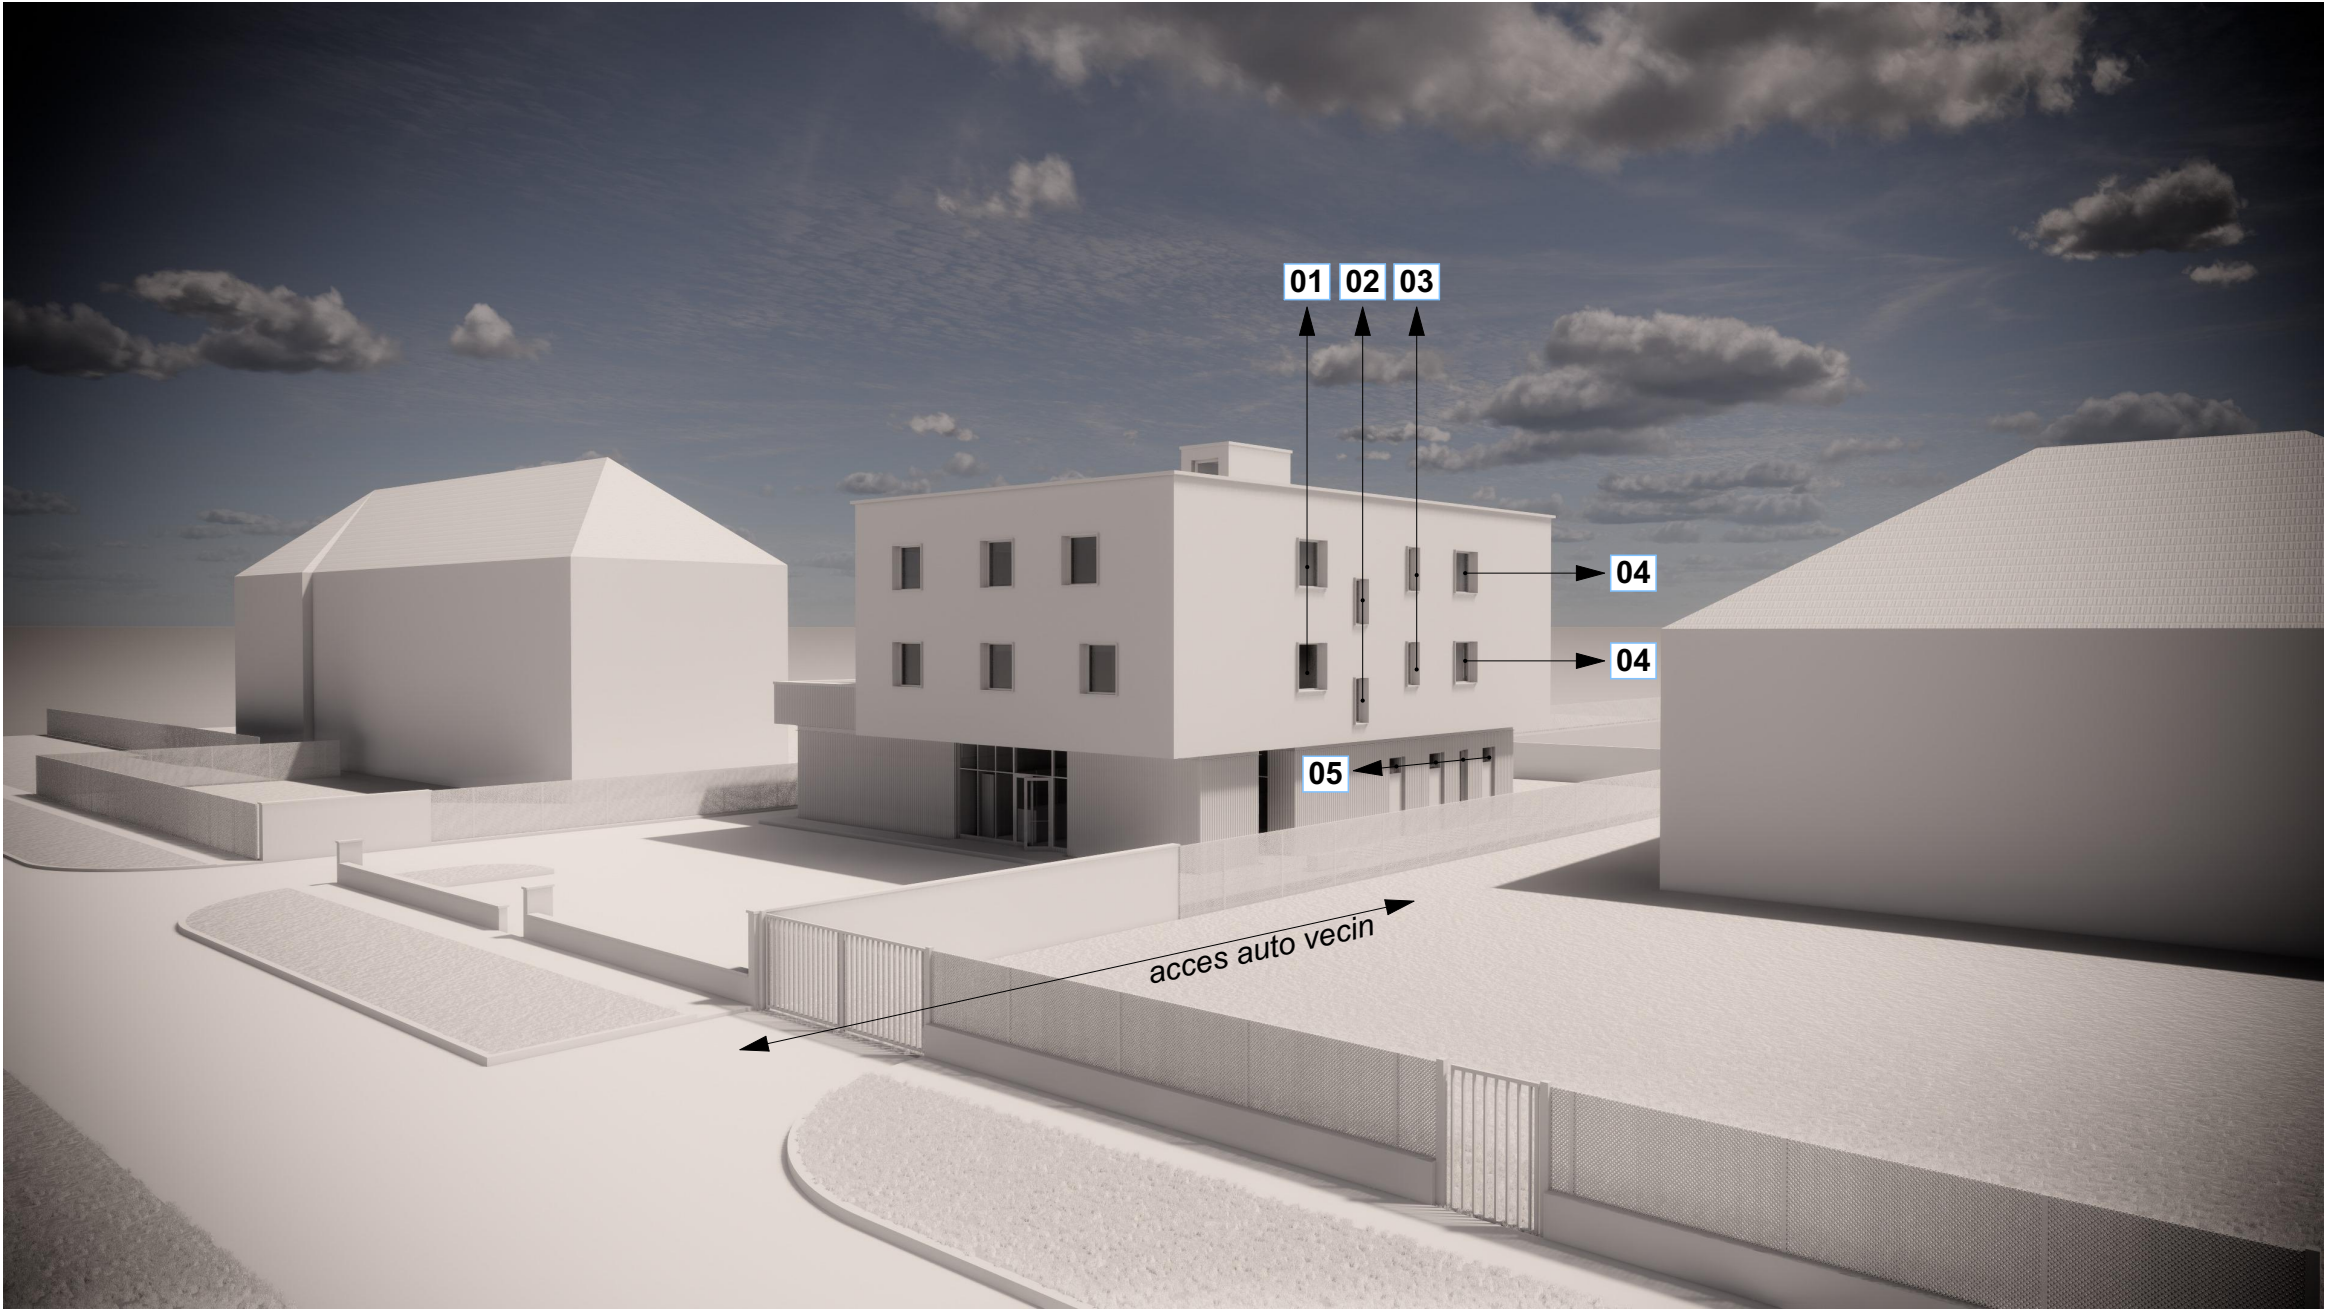

- 01 Camera de cazare
Ferestre cu vedere catre lungul curtii invecinate
- 02 Casa scarii
Ferestre cu vedere catre cer - HP>2,00 m
- 03 Spatiu tehnic
Ferestre opace cu sticla sablata
- 04 Camera cazare
Ferestre cu vedere catre calcan
- 05 Spatii tehnice
Usi RF opace

PROIECTANT: S.C. Atelier21 S.R.L. Splaiul Tudor Vladimirescu, Nr. 6, Ap.6, Timisoara, C.U.I. RO 17158898 e-mail: adina@atelier21.ro, tel. 0722.718.802	BENEFICIAR: sc PROSPERO srl Timisoara, str. LUNCANI nr. 24	DESENAT:	arh. Silvia Crisan	
		PROIECTAT:	arh. Roland Rigler	
		COORDONATOR:	arh. Silvia Crisan	
		SEF PROIECT:	arh. Adina Szitar	
	DENUMIRE PROIECT: PUD - Amplasare cladire in regim de inaltime P+2E (spatii comerciale si servicii de tip apart hotel)	NR. PROIECT: 248 / 2019		FAZA PROIECT: PUD
		DENUMIRE PLANSA: SIMULARE VOLUMETRICA		
		AMPLASAMENT:	DATA:	SCARA:
	Aleea GHIRODEI, nr. 32, TIMISOARA, jud. TIMIS - CF 432241, nr. cad 432241	Oct. 2020	1:500	PLANSA NR: 05.U.b