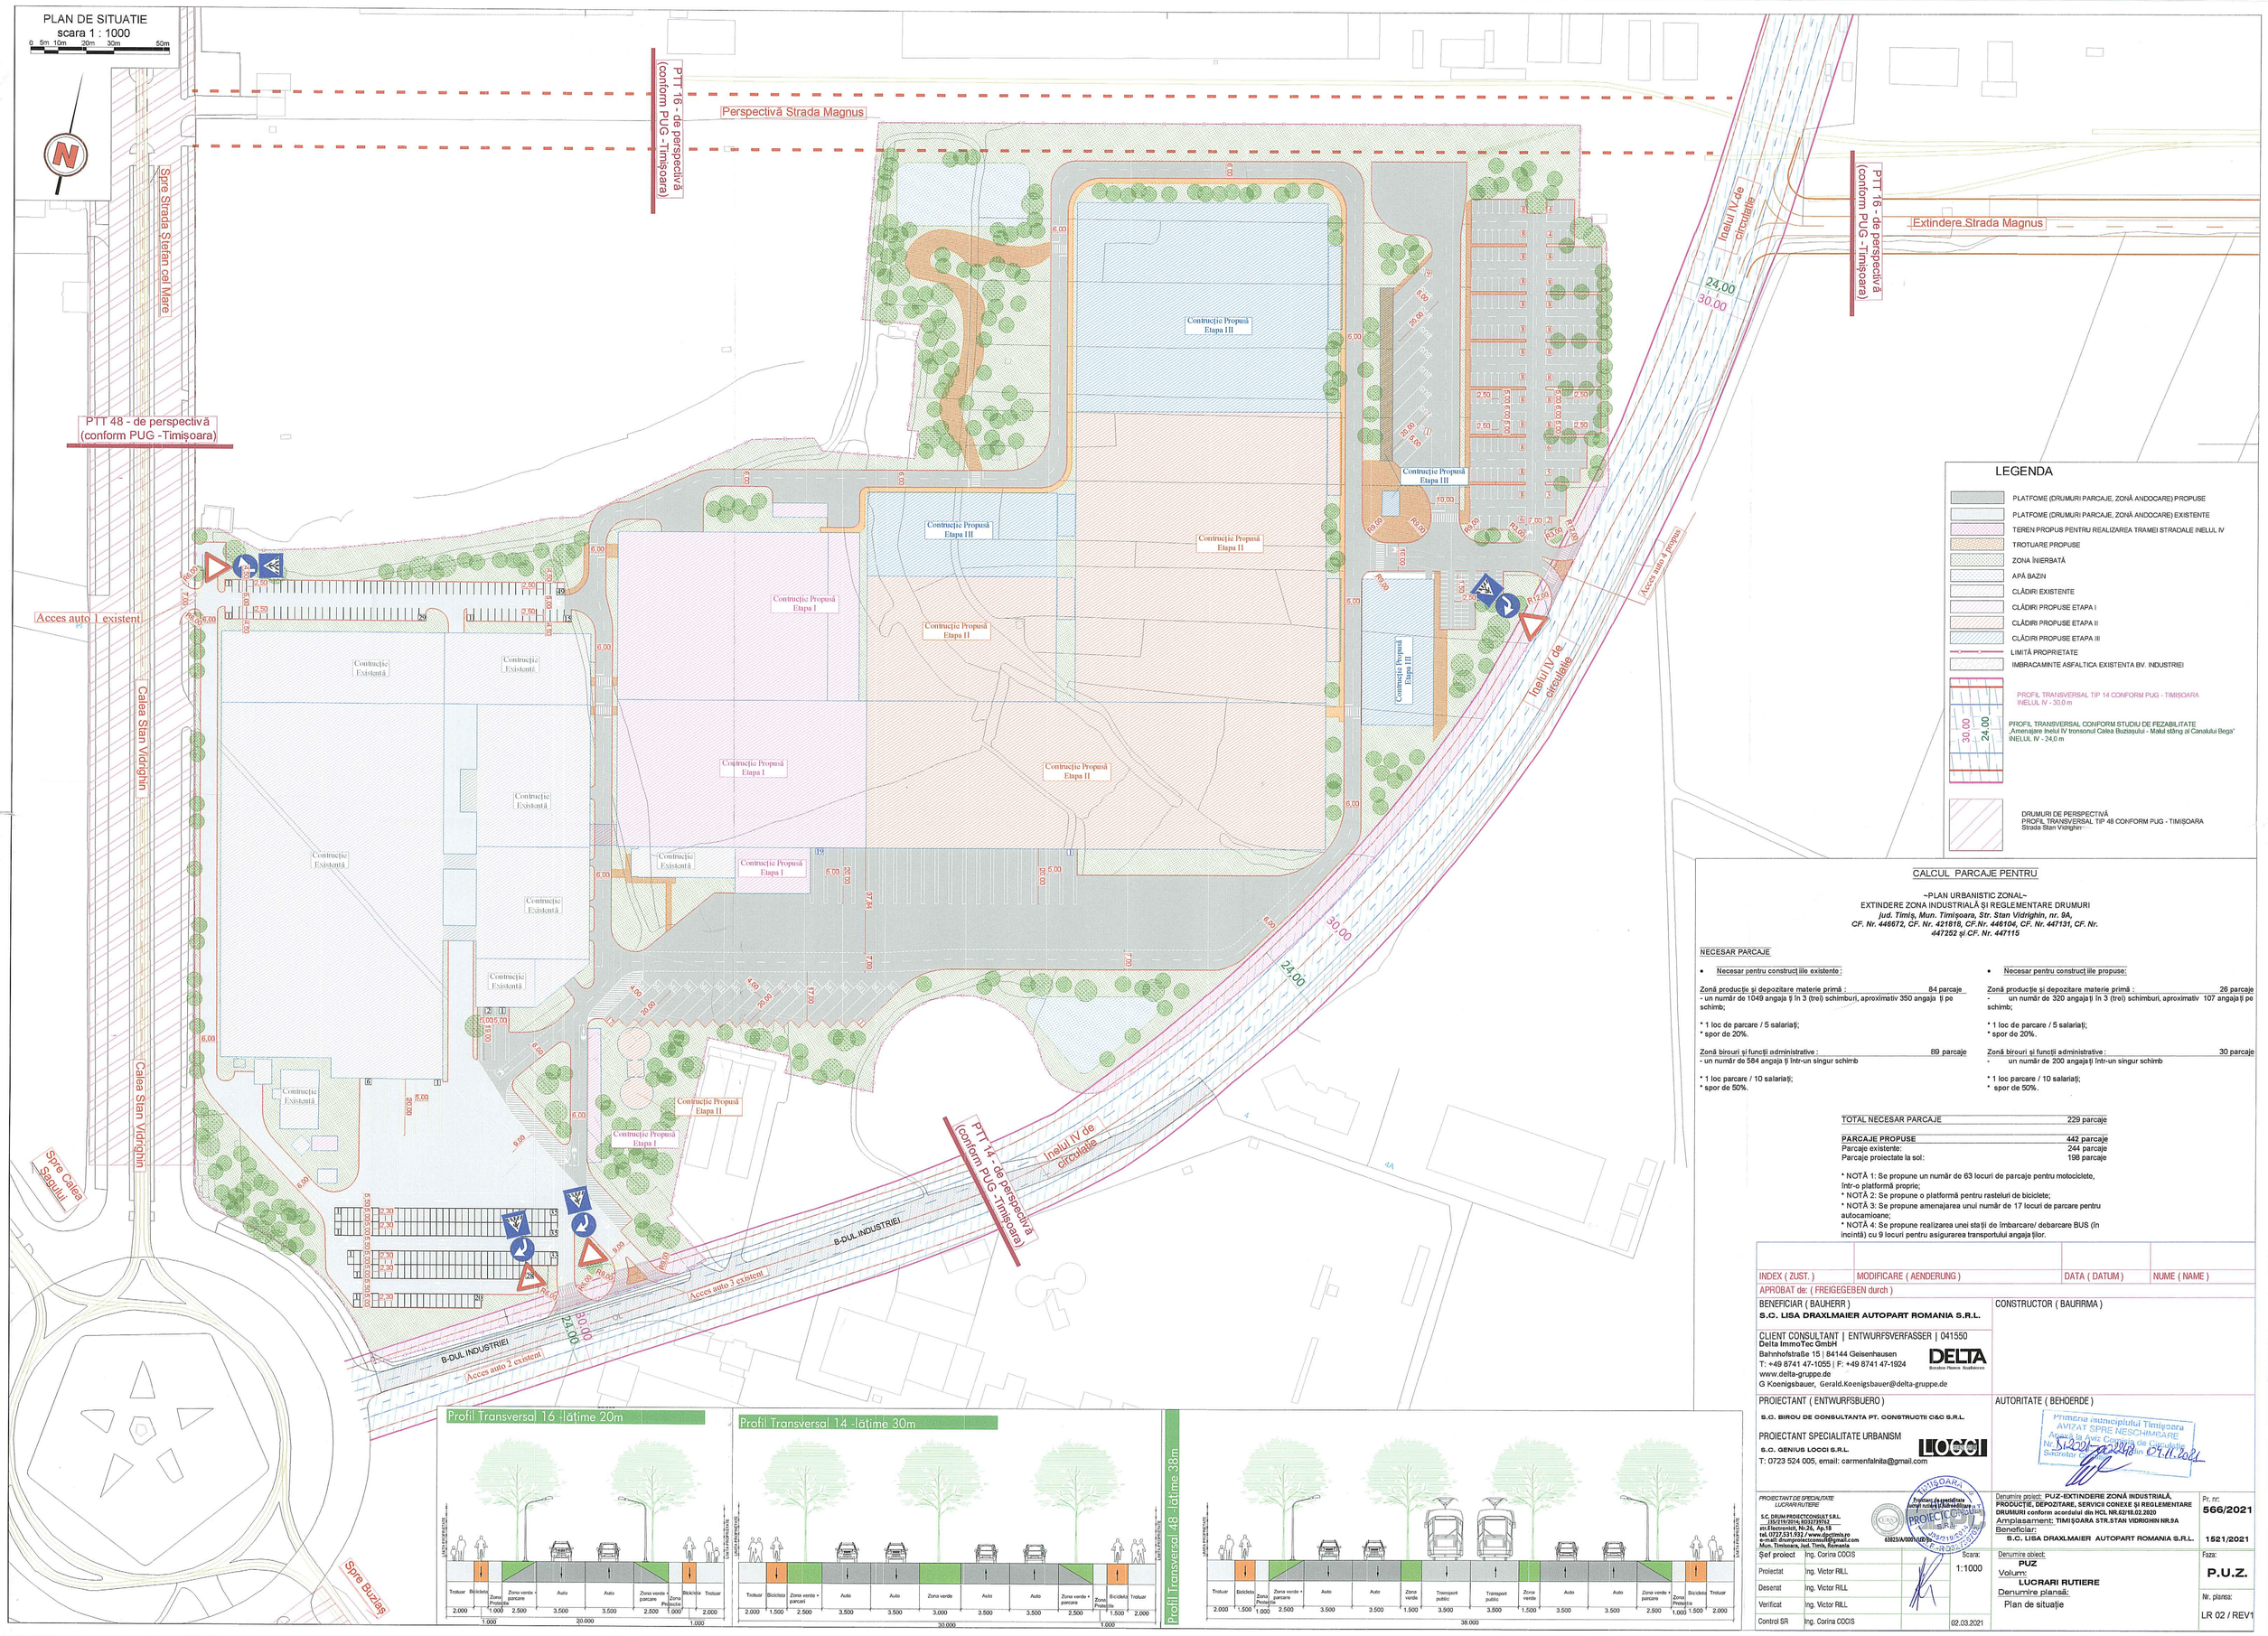

CALCUL PARCAJE PENTRU

~PLAN URBANISTIC ZONAL~
EXTINDERE ZONA INDUSTRIALĂ ȘI REGLEMENTARE DRUMURI
jud. Timiș, Mun. Timișoara, Str. Stan Vidrighin, nr. 9A,
CF. Nr. 446672, CF. Nr. 421818, CF.Nr. 446104, CF. Nr. 447131, CF. Nr. 447252 și CF. Nr. 447115

NECESAR PARCAJE

- **Necesar pentru construcțiile existente:**

Zonă producție și depozitare materie primă : 84 parcaje
- un număr de 1049 angajați în 3 (trei) schimburi, aproximativ 350 angajați pe schimb;

* 1 loc de parcare / 5 salariați;
* spor de 20%.

Zonă birouri și funcții administrative : 89 parcaje
- un număr de 584 angajați într-un singur schimb

* 1 loc parcare / 10 salariați;
* spor de 50%.

- **Necesar pentru construcțiile propuse:**

Zonă producție și depozitare materie primă : 26 parcaje
- un număr de 320 angajați în 3 (trei) schimburi, aproximativ 107 angajați pe schimb;

* 1 loc de parcare / 5 salariați;
* spor de 20%.

Zonă birouri și funcții administrative : 30 parcaje
- un număr de 200 angajați într-un singur schimb

* 1 loc parcare / 10 salariați;
* spor de 50%.

TOTAL NECESAR PARCAJE 229 parcaje

PARCAJE PROPUSE 442 parcaje
Parcaje existente: 244 parcaje
Parcaje proiectate la sol: 198 parcaje

* NOTĂ 1: Se propune un număr de 63 locuri de parcaje pentru motocicliete, într-o platformă proprie;
* NOTĂ 2: Se propune o platformă pentru rasteluri de biciclete;
* NOTĂ 3: Se propune amenajarea unui număr de 17 locuri de parcare pentru autocamioane;
* NOTĂ 4: Se propune realizarea unei stații de îmbarcare/ debarcare BUS (în incintă) cu 9 locuri pentru asigurarea transportului angajaților.

INDEX (ZUST.)	MODIFICARE (AENDERUNG)	DATA (DATUM)	NUME (NAME)

APROBAT de: (FREIGEGEBEN durch)

BENEFICIAR (BAUHERR)
S.C. LISA DRAXLMAIER AUTOPART ROMANIA S.R.L.

CONSTRUCTOR (BAUFIRMA)

CLIENT CONSULTANT | ENTWURFSVERFASSER | 041550
Delta ImmoTec GmbH
Bahnhofstraße 15 | 84144 Geisenhausen
T: +49 8741 47-1055 | F: +49 8741 47-1924
www.delta-gruppe.de
G Koenigsbauer, Gerald.Koenigsbauer@delta-gruppe.de

PROIECTANT (ENTWURFSBUERO)
S.C. BIROU DE CONSULTANTA PT. CONSTRUCTII C&C S.R.L.

AUTORITATE (BEHOERDE)
Primăria Municipiului Timișoara
AVIZAT SPRE NESCHIMBARE
Anexă la Avis Comisia de circulație
Nr. 514/2021 din 04.11.2021
Secretar comisie

PROIECTANT SPECIALITATE URBANISM
S.C. GENIUS LOCCI S.R.L.
T: 0723 524 005, email: carmenfalnita@gmail.com

PROIECTANT DE SPECIALITATE
LUCRARI RUTIERE
S.C. DRUM PROIECTCONSULT S.R.L.
J35/2197/2014; RO32739762
str.Electronicii, Nr.26, Ap.18
tel.0727.531.922 / www.doprimis.ro
e-mail: drumproiectconsult@gmail.com
Mun. Timișoara, Jud. Timș, Romania

Proiectant răspundetor
Ing. Victor RILL
Drumuri și podurile
Seria: RO-CM-CF-PROIECTANT
Nr. 0000
03023/A/0001/00/0/R

Denumire proiect: **PUZ-EXTINDERE ZONĂ INDUSTRIALĂ, PRODUCȚIE, DEPOZITARE, SERVICII CONEXE ȘI REGLEMENTARE DRUMURI conform acordului din HCL NR.62/18.02.2020**
Amplasament: **TIMIȘOARA STR.STAN VIDRIGHIN NR.9A**
Beneficiar: **S.C. LISA DRAXLMAIER AUTOPART ROMANIA S.R.L.**

Pr. nr: **566/2021**
1521/2021

Șef proiect	Ing. Corina COCIS		
Proiectat	Ing. Victor RILL		
Desenat	Ing. Victor RILL		
Verificat	Ing. Victor RILL		
Control SR	Ing. Corina COCIS		02.03.2021

Scara: 1:1000

Denumire obiect:
PUZ
Volum:
LUCRARI RUTIERE
Denumire planșă:
Plan de situație

Faza: **P.U.Z.**
Nr. planșa: LR 02 / REV1