

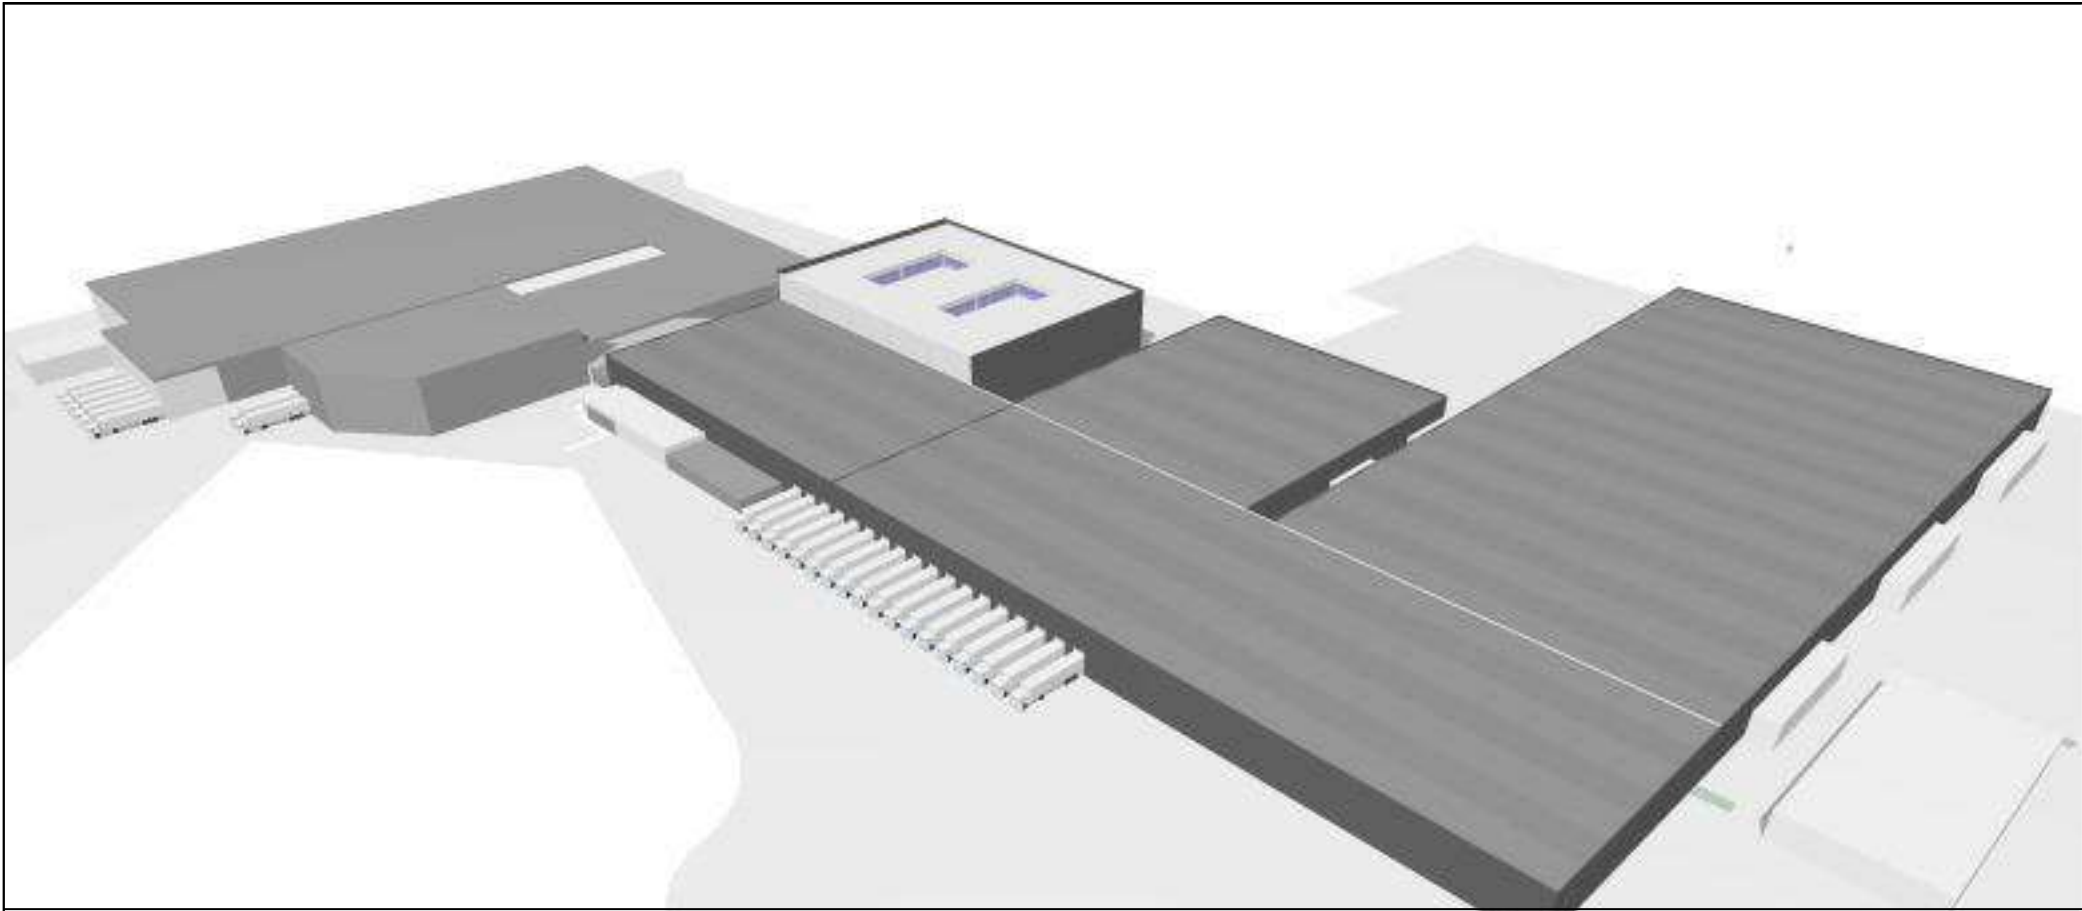


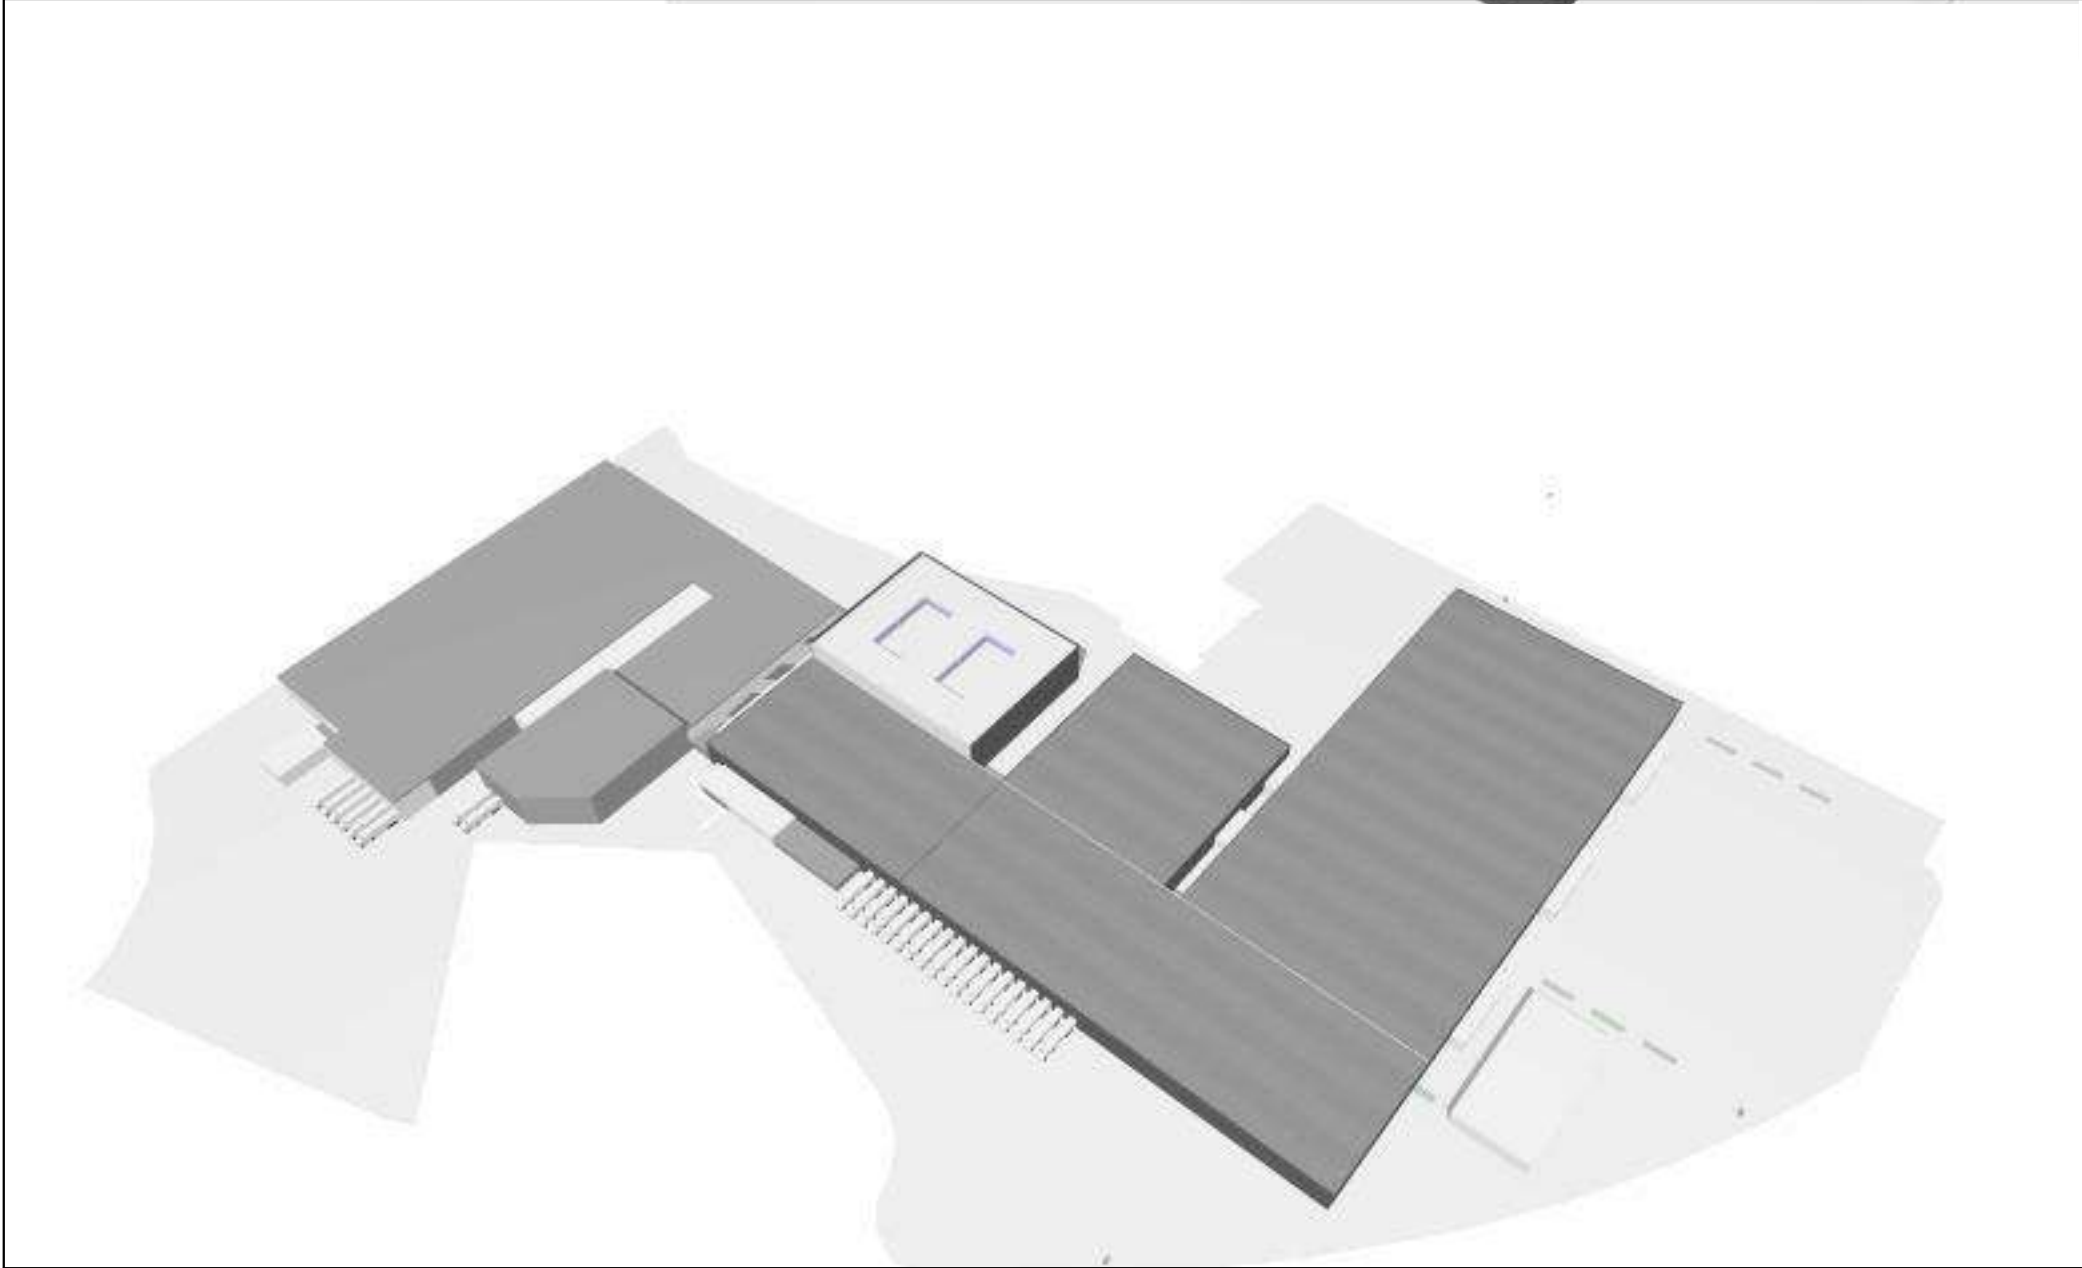

PLAN URBANISTIC ZONAL
EXTINDERE ZONA INDUSTRIALĂ, PRODUCȚIE DEPOZITARE SERVICII CONEXE ȘI REGLEMENTARE DRUMURI
CONFORM ACORDULUI DIN HCL NR. 62 DIN 18.02.2020

CF nr. 447115, nr. cadastral 447115; CF nr. 449598, nr. cadastral 449598; CF nr. 406402, nr.cadastral 406402; CF nr. 449460,nr. cadastral 449460; CF nr. 447131,nr. cadastral 447131; CF nr. 447252 nr.cadastral 447252; CF nr. 446104,nr. cadastral 446104;

U.13. SIMULARE VOLUMETRICA

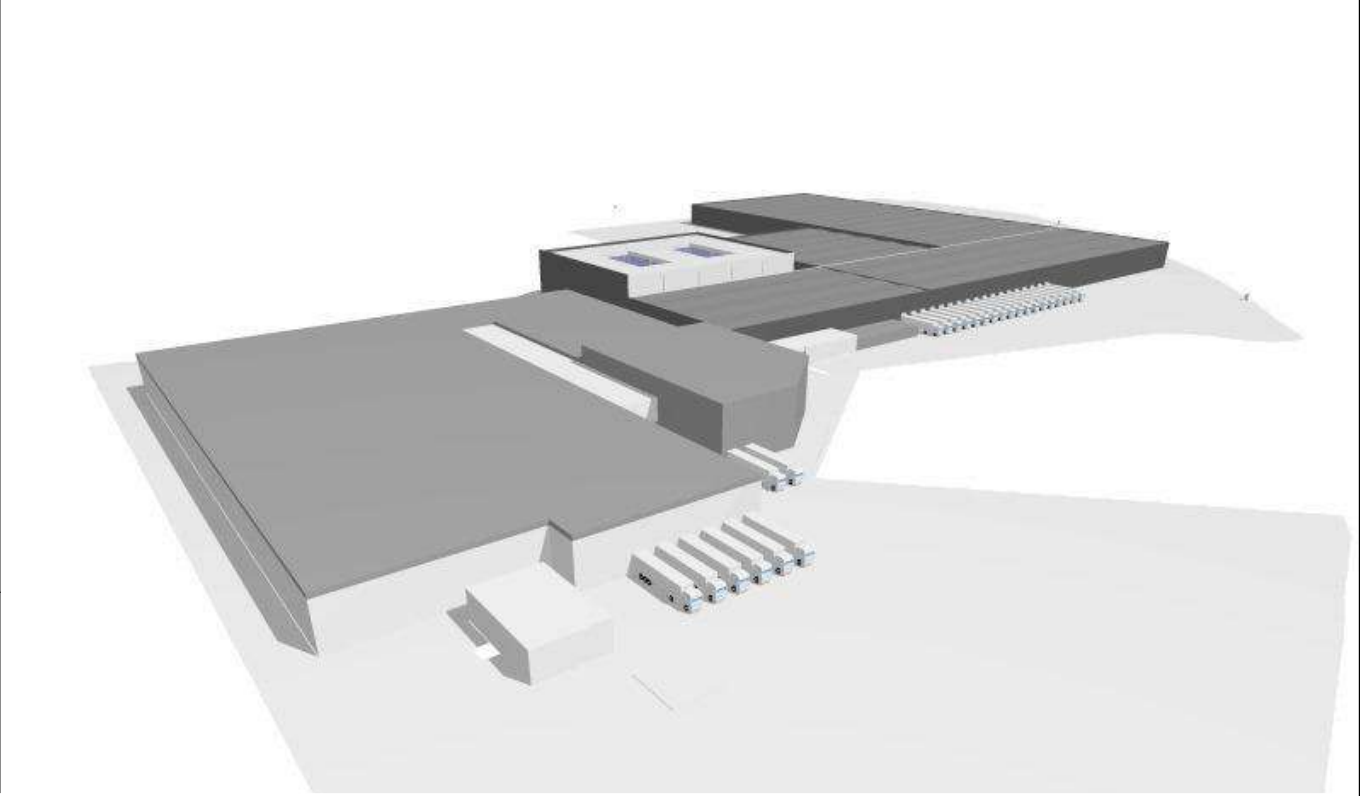

INDEX (ZUST.)	MODIFICARE (AENDERUNG)	DATA (DATUM)	NUME (NAME)
APROBAT de: (FREIGEgeben durch)			
BENEFICIAR (BAUHERR) S.C. LISA DRAXLMAIER AUTOPART ROMANIA S.R.L.		CONSTRUCTOR (BAUFIRMA)	
CLIENT CONSULTANT ENTWURFSVERFASSER 041550 Delta ImmoTec GmbH Bahnhofstraße 15 84144 Geisenhausen T: +49 8741 47-1055 F: +49 8741 47-1924 www.delta-gruppe.de G Koenigsbauer, Gerald.Koenigsbauer@delta-gruppe.de			
PROIECTANT (ENTWURFSBUERO) S.C. BIROU DE CONSULTANTA PT. CONSTRUCTII C&C S.R.L.			
PROIECTANT SPECIALITATE URBANISM S.C. GENIUS LOCCI S.R.L. T: 0723 524 005, email: carmenfalnita@gmail.com		AUTORITATE (BEHOERDE)	
S.C. BIROU DE CONSULTANTA PT. CONSTRUCTII C&C S.R.L. TIMISOARA STR.CHIȘODEI 79A Tel: 0040-723-393457 E-mail: romliv.cocis@gmail.com			
Denumire proiect: PUZ-EXTINDERE ZONĂ INDUSTRIALĂ, PRODUCȚIE, DEPOZITARE, SERVICII CONEXE ȘI REGLEMENTARE DRUMURI conform acordului din HCL NR.62/18.02.2020 Amplasament: TIMIȘOARA STR.STAN VIDRIGHIN NR.9A Beneficiar: S.C. LISA DRAXLMAIER AUTOPART ROMANIA S.R.L.		Pr. nr: 566/2021 5/2019	
Șef proiect	Ing. Corina COCIS	Scara: - 02.03.2021	Faza:
Proiectat	Arh. - Urb. FALNITA Carmen		P.U.Z.
Desenat	Arh. - SERBAN Dan		Nr. plansa: U.13.
Verificat	Arh.- Urb. FALNITA Carmen		
Control SR	Ing. Corina COCIS		
Denumire obiect: PUZ Volum: ARHITECTURA Denumire plansă: SIMULARE VOLUMETRICA			