


ETAPA 1 - DEZMEMBRARI

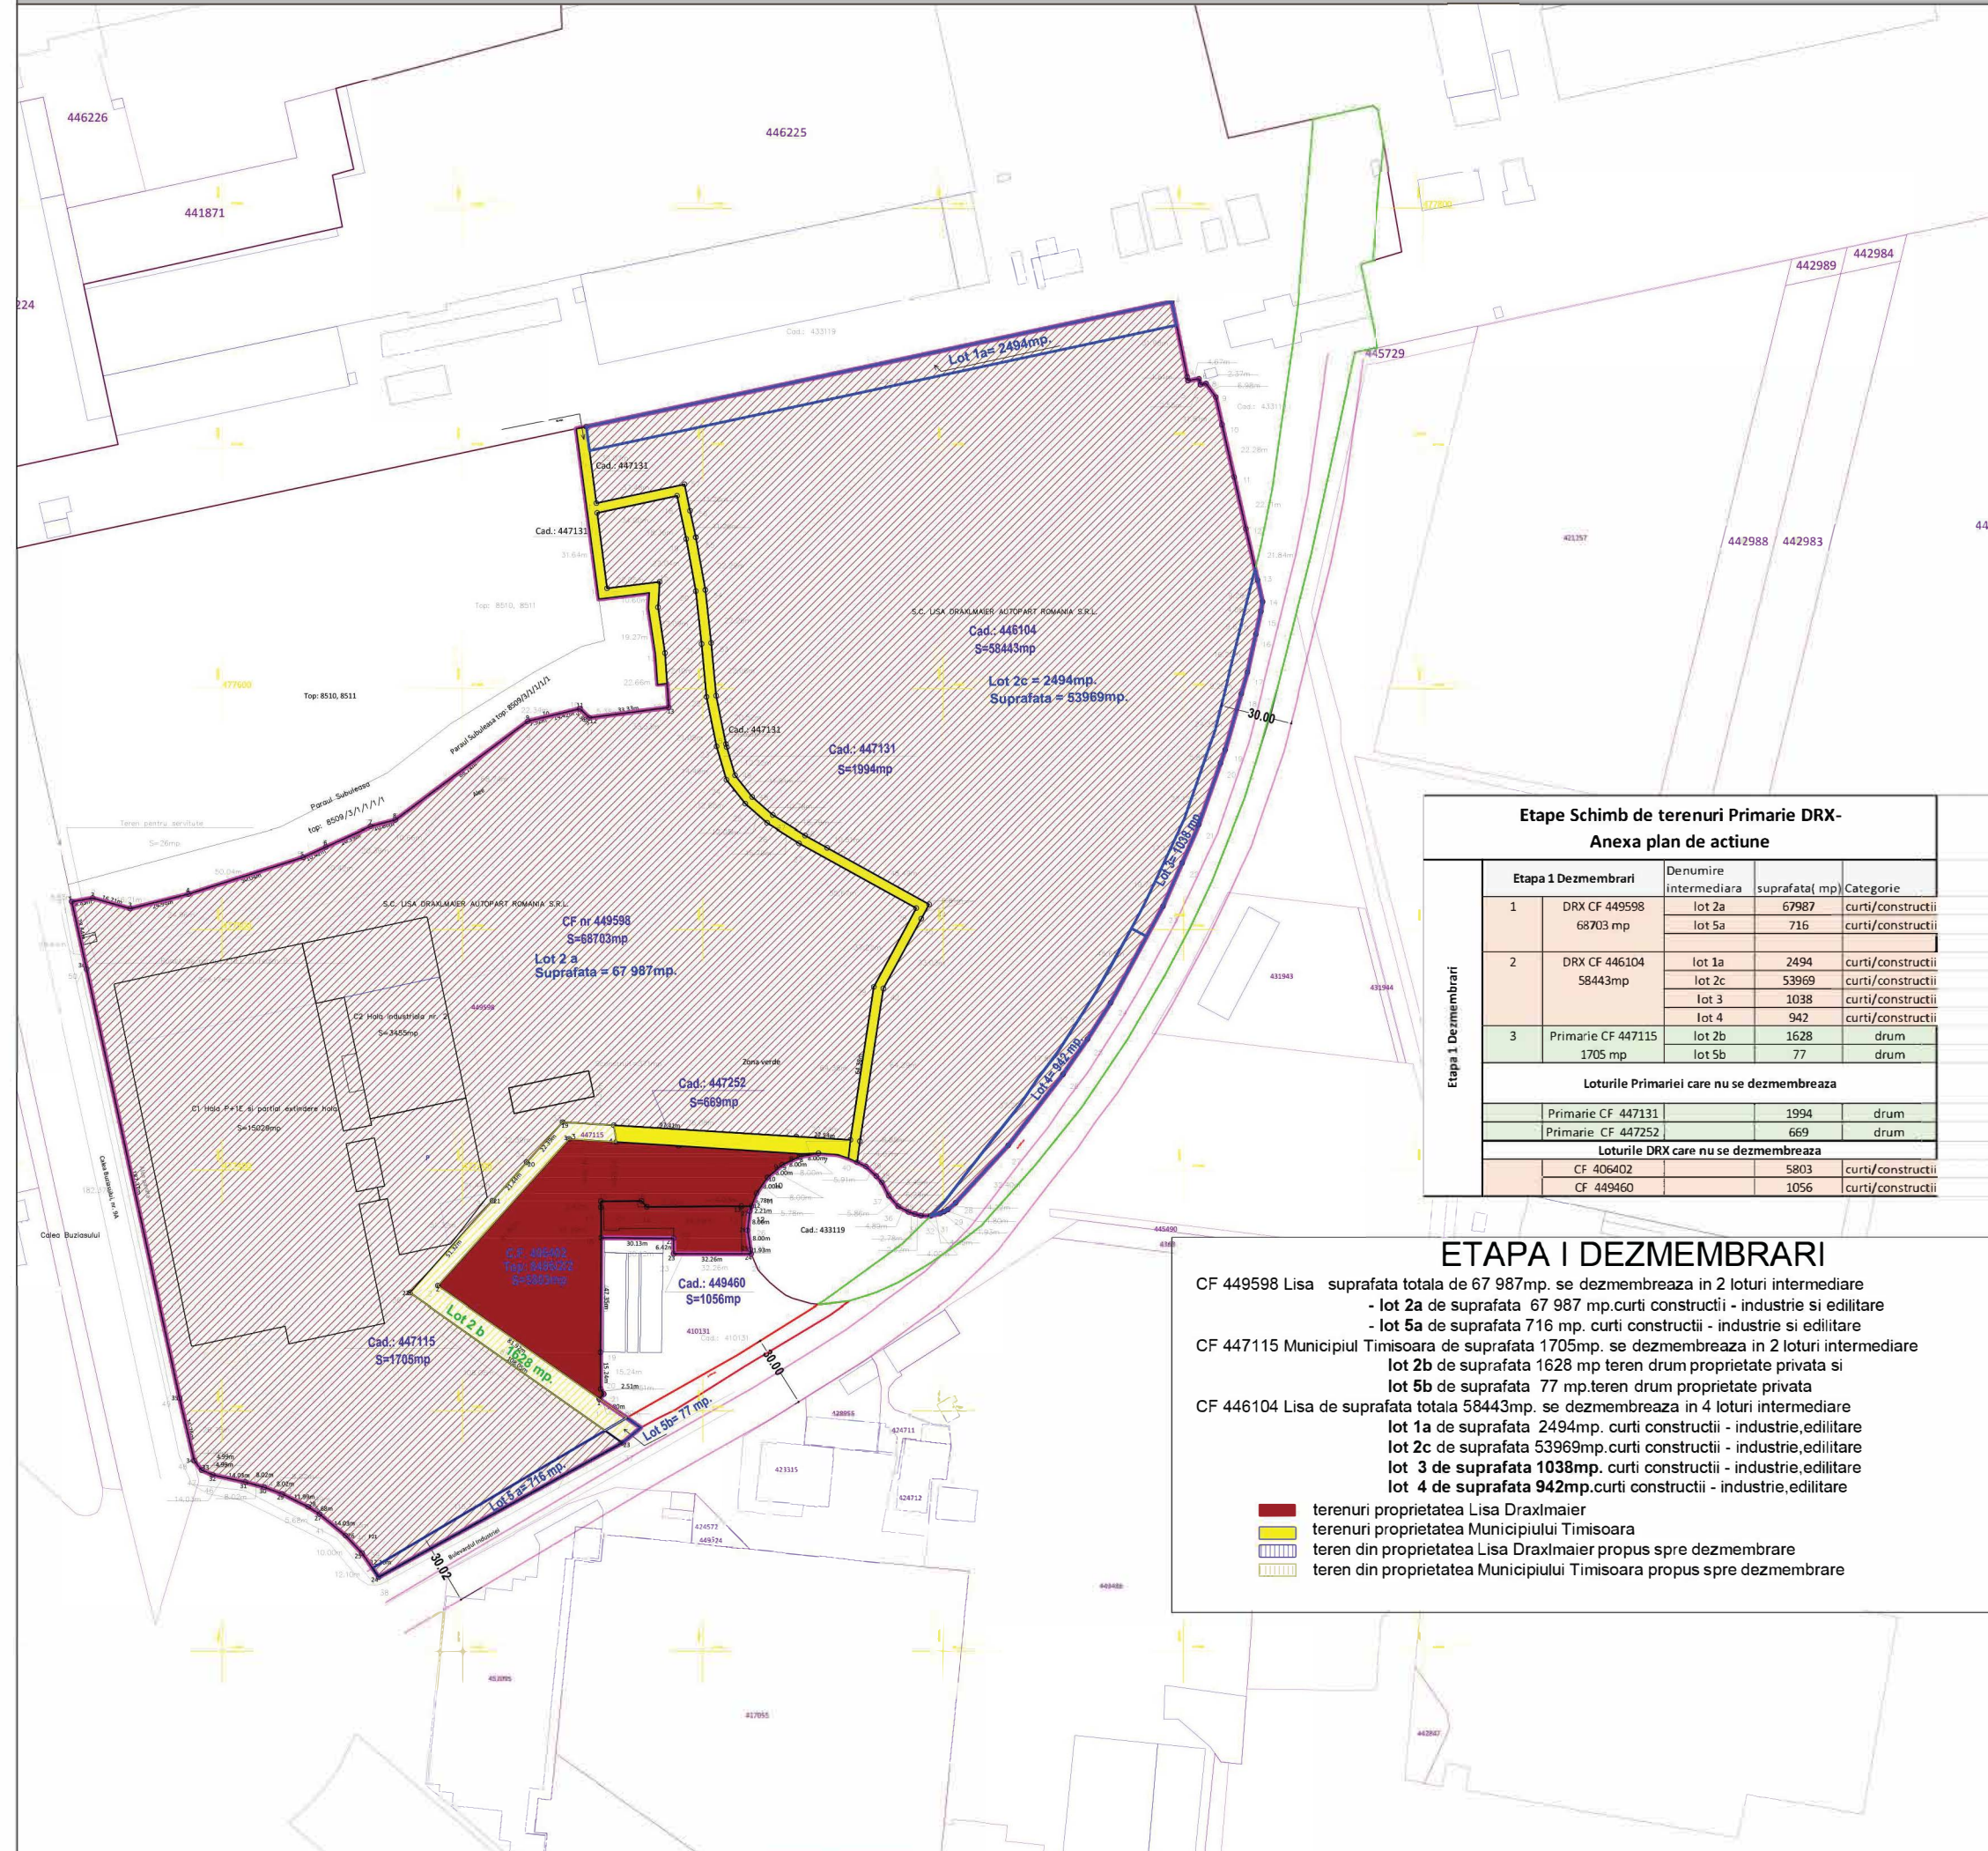


ETAPA I DEZMEMBRARI

CF 449598 Lisa suprafata totala de 67 987mp, se dezmembră în 2 loturi intermediare
 - lot 2a de suprafata 67 987 mp curti constructii - industrie si editare
 - lot 5a de suprafata 716 mp curti constructii - industrie si editare
 CF 447115 Municipiul Timisoara de suprafata 1705mp, se dezmembră în 2 loturi intermediare
 lot 2b de suprafata 1628 mp teren drum proprietate privata si
 lot 5b de suprafata 77 mp teren drum proprietate privata
 CF 446104 Lisa de suprafata totala 58443mp, se dezmembră în 4 loturi intermediare
 lot 1a de suprafata 2494mp, curti constructii - industrie, editare
 lot 2c de suprafata 53969mp curti constructii - industrie, editare
 lot 3 de suprafata 1038mp, curti constructii - industrie, editare
 lot 4 de suprafata 942mp curti constructii - industrie, editare

tereni proprietatea Lisa Draxmaier
 teren din proprietatea Municipiului Timisoara
 teren din proprietatea Lisa Draxmaier propus spre dezmembrare
 teren din proprietatea Municipiului Timisoara propus spre dezmembrare

ETAPA 2 - SCHIMBURI

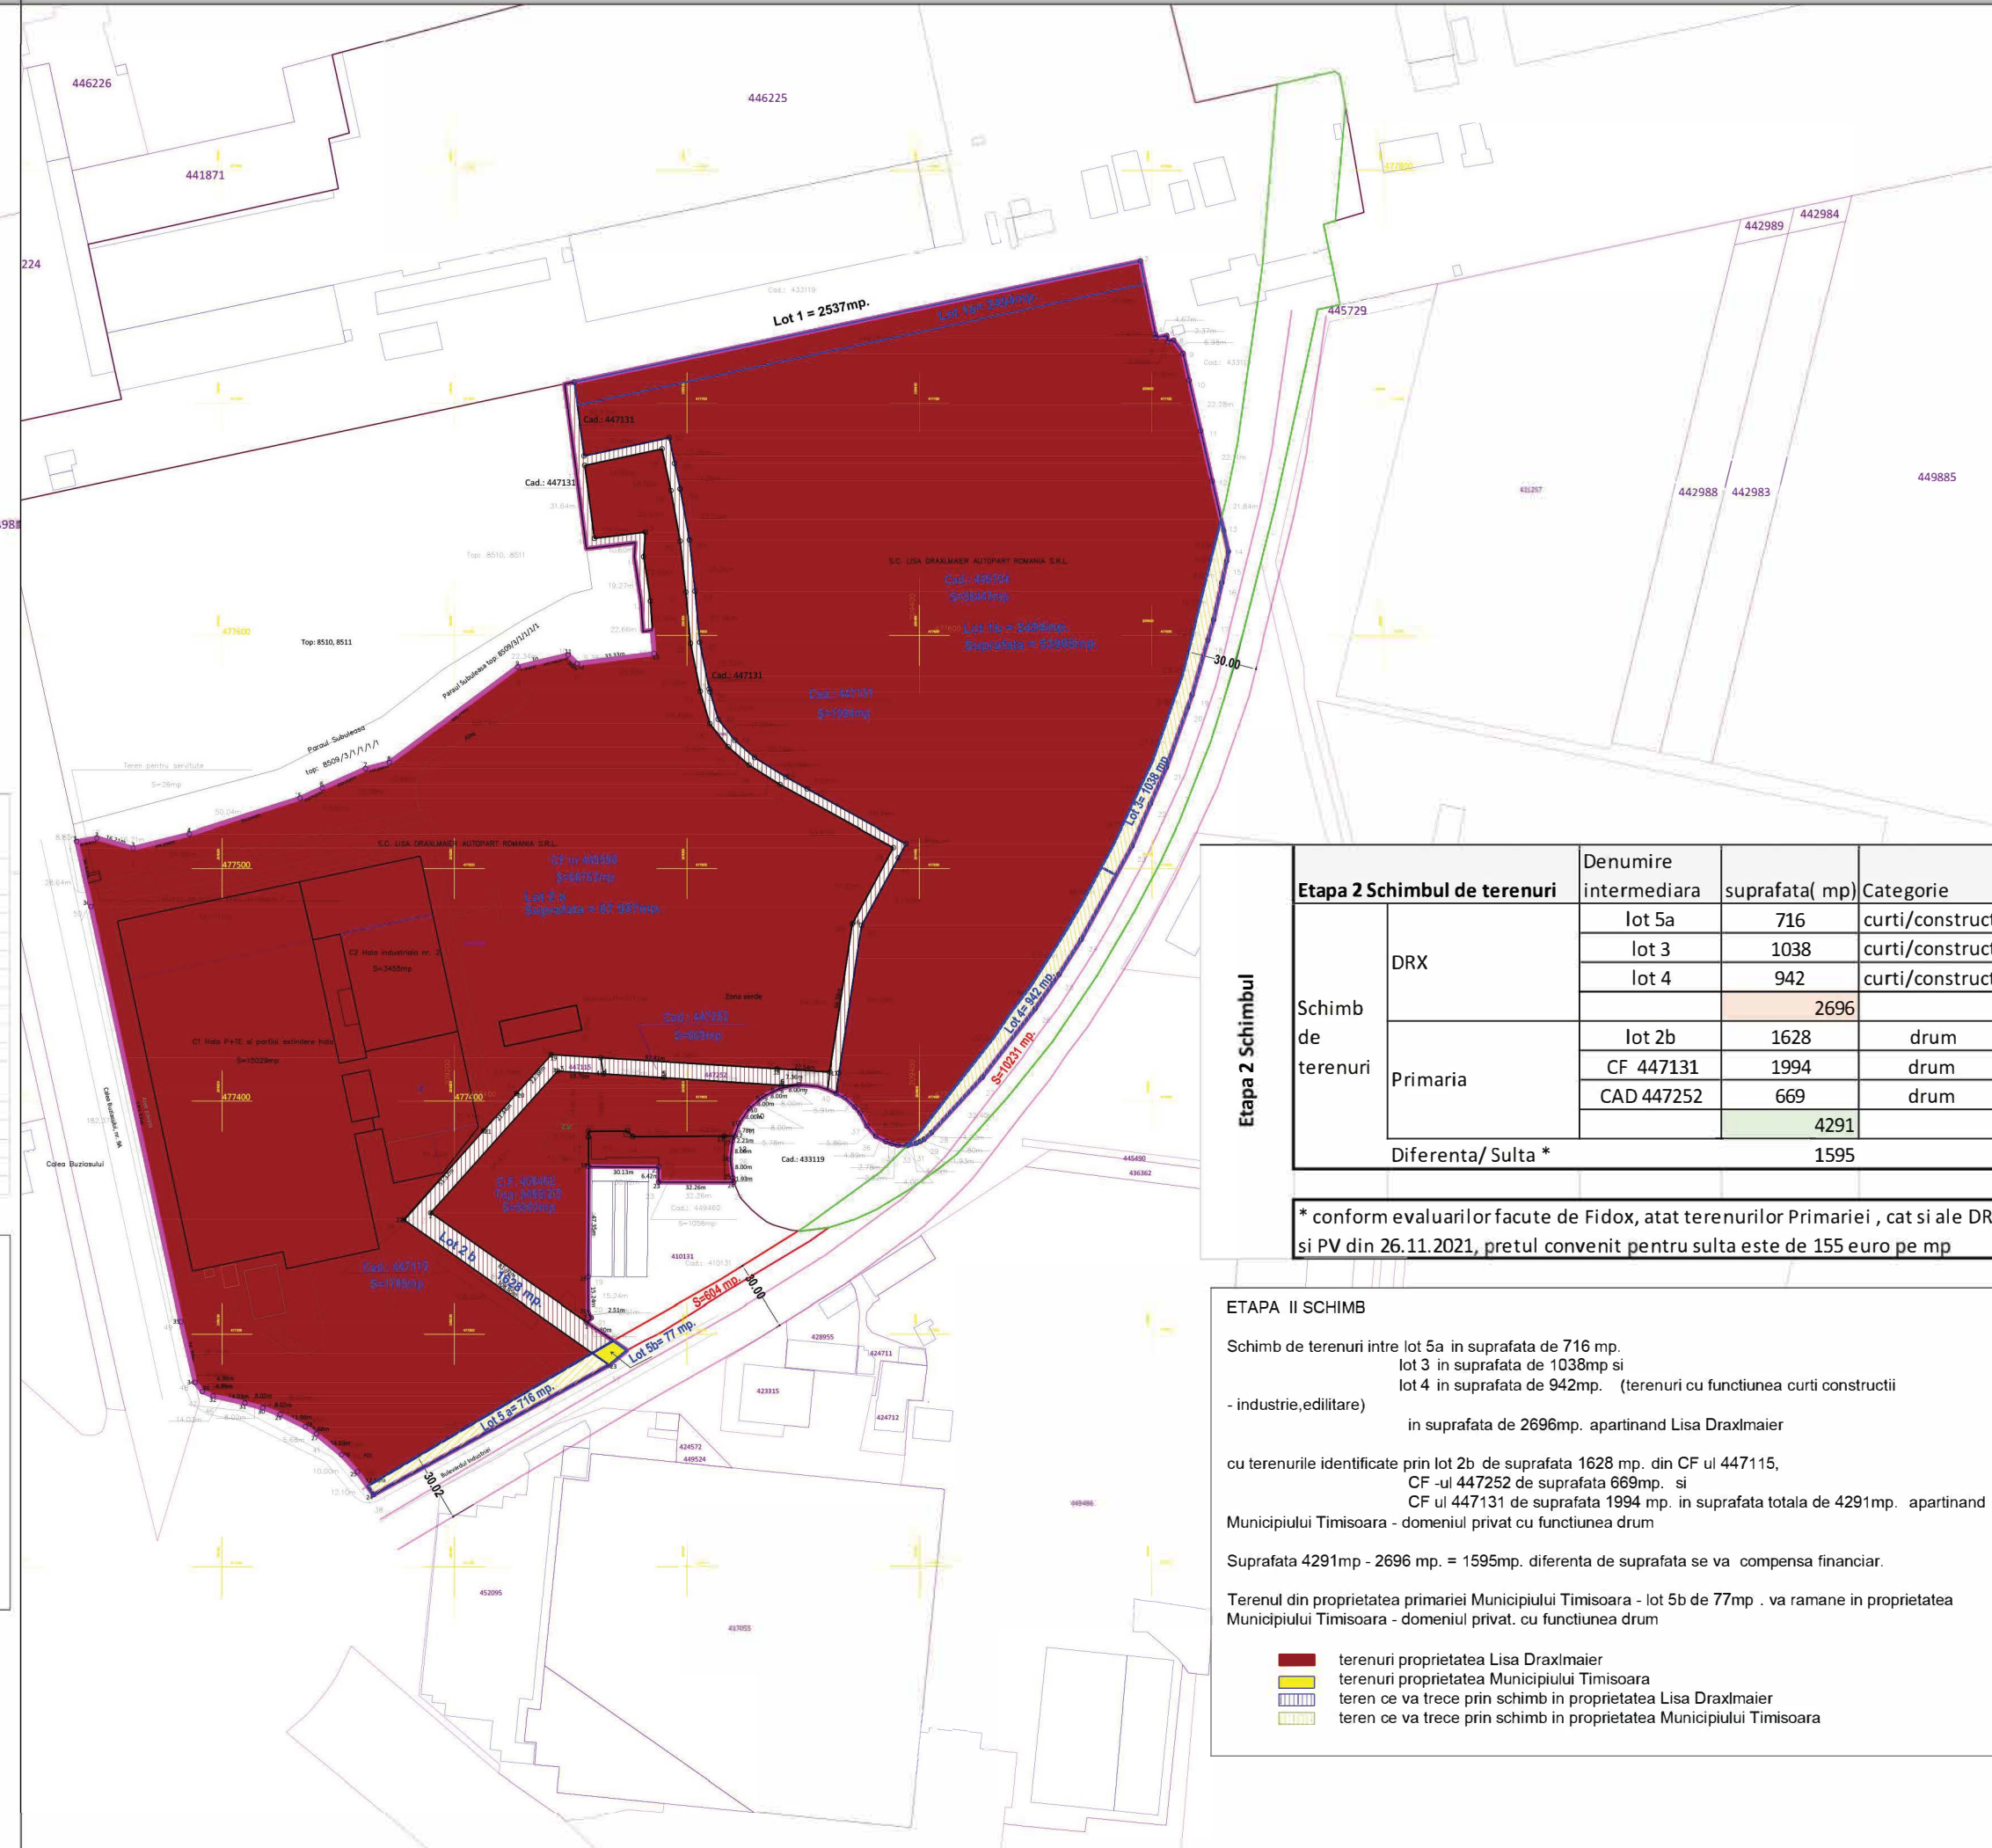

Etapa 2 Schimbul de terenuri		Denumire intermediara	suprafata (mp)	Categorie
Etapa 3 Schimbul de terenuri	DRX	lot 5a	716	curti/construc
		lot 3	1038	curti/construc
		lot 4	942	curti/construc
			2696	
	Primaria	lot 2b	1628	drum
		CF 447131	1994	drum
		CAD 447252	669	drum
			4291	
	Diferenta/ Sulta *		1595	