



Plan de amplasament si delimitare a imobilului Scara 1:1.000			Anexa 1.35
Nr. Cad. Nou.	Suprafața măsurată a imobilului (mp)	Adresa imobilului	
	2 500	Intravilan, Loc. Timisoara, Str. Avram Imbroane, Nr. 72, Jud. Timis	
Nr. Carte funciara		Unitatea Administrativ Teritorială (UAT)	
		Timisoara	
			
A. Date referitoare la teren			
Număr parcela	Categorie de folosință	Suprafață (mp)	Mențiuni
Lot 2	Curti Constructii	2500	Curti Constructii, intravilan, neimprejmuit
Total		2500	
B. Date referitoare la construcții			
Cod	Destinație	Suprafață construită la sol (mp)	Mențiuni
Total			
Suprafață totală a imobilului = 2500 mp Suprafața din act = 2500 mp			
Executant PROMETER M&G SRL Clasa I Certificat de autorizare seria RO-B-J nr. 1550/2019 Costea Lia Simona Categoria B Certificat de autorizare Seria RO-TM-F nr. 0264/2018 Confirm executarea măsurătorilor la teren, corectitudinea întocmirii documentației cadastrale și corespondența acestora cu realitatea din teren Data 2022			Inspector Confirm introducerea imobilului în baza de date integrată și atribuirea numărului cadastral

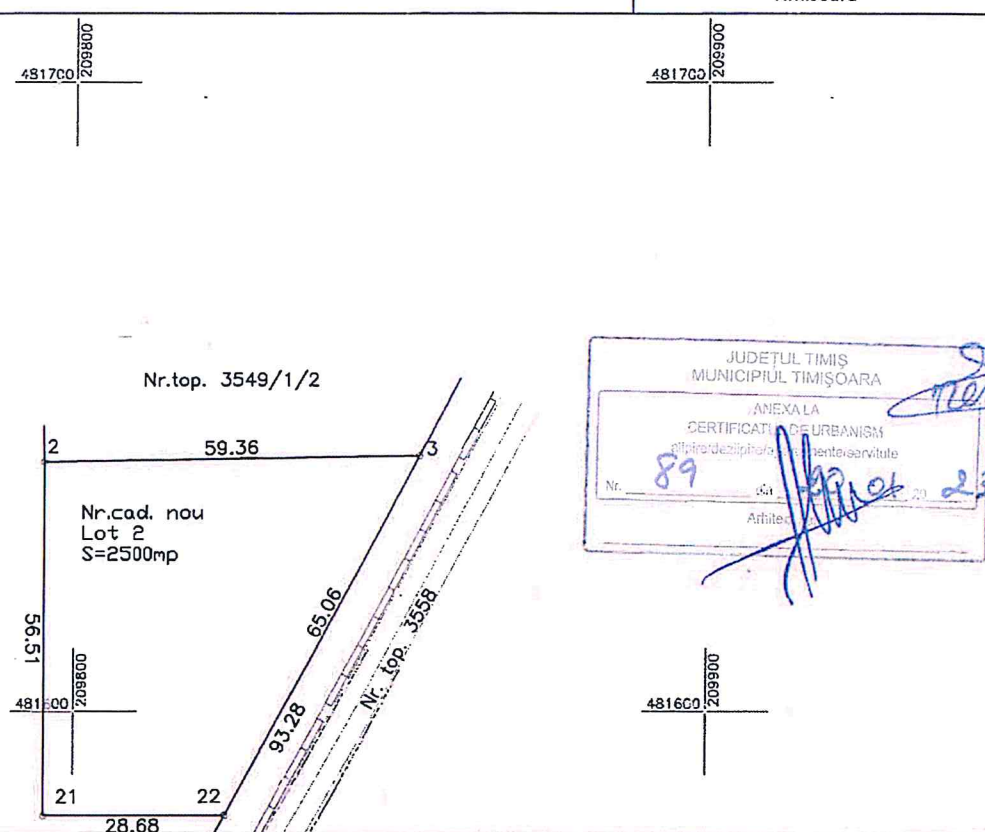

Plan de amplasament si delimitare a imobilului		
Scara 1:1.000		
Nr. Cad. Nou.	Suprafata masurata a imobilului (mp)	Adresa imobilului
	40 260	Intravilan, Loc. Timisoara, Str. Avram Imbroane, Nr. 72, Jud. Timis
Nr. Carte funciara		Unitatea Administrativ Teritoriala (UAT)
		Timisoara

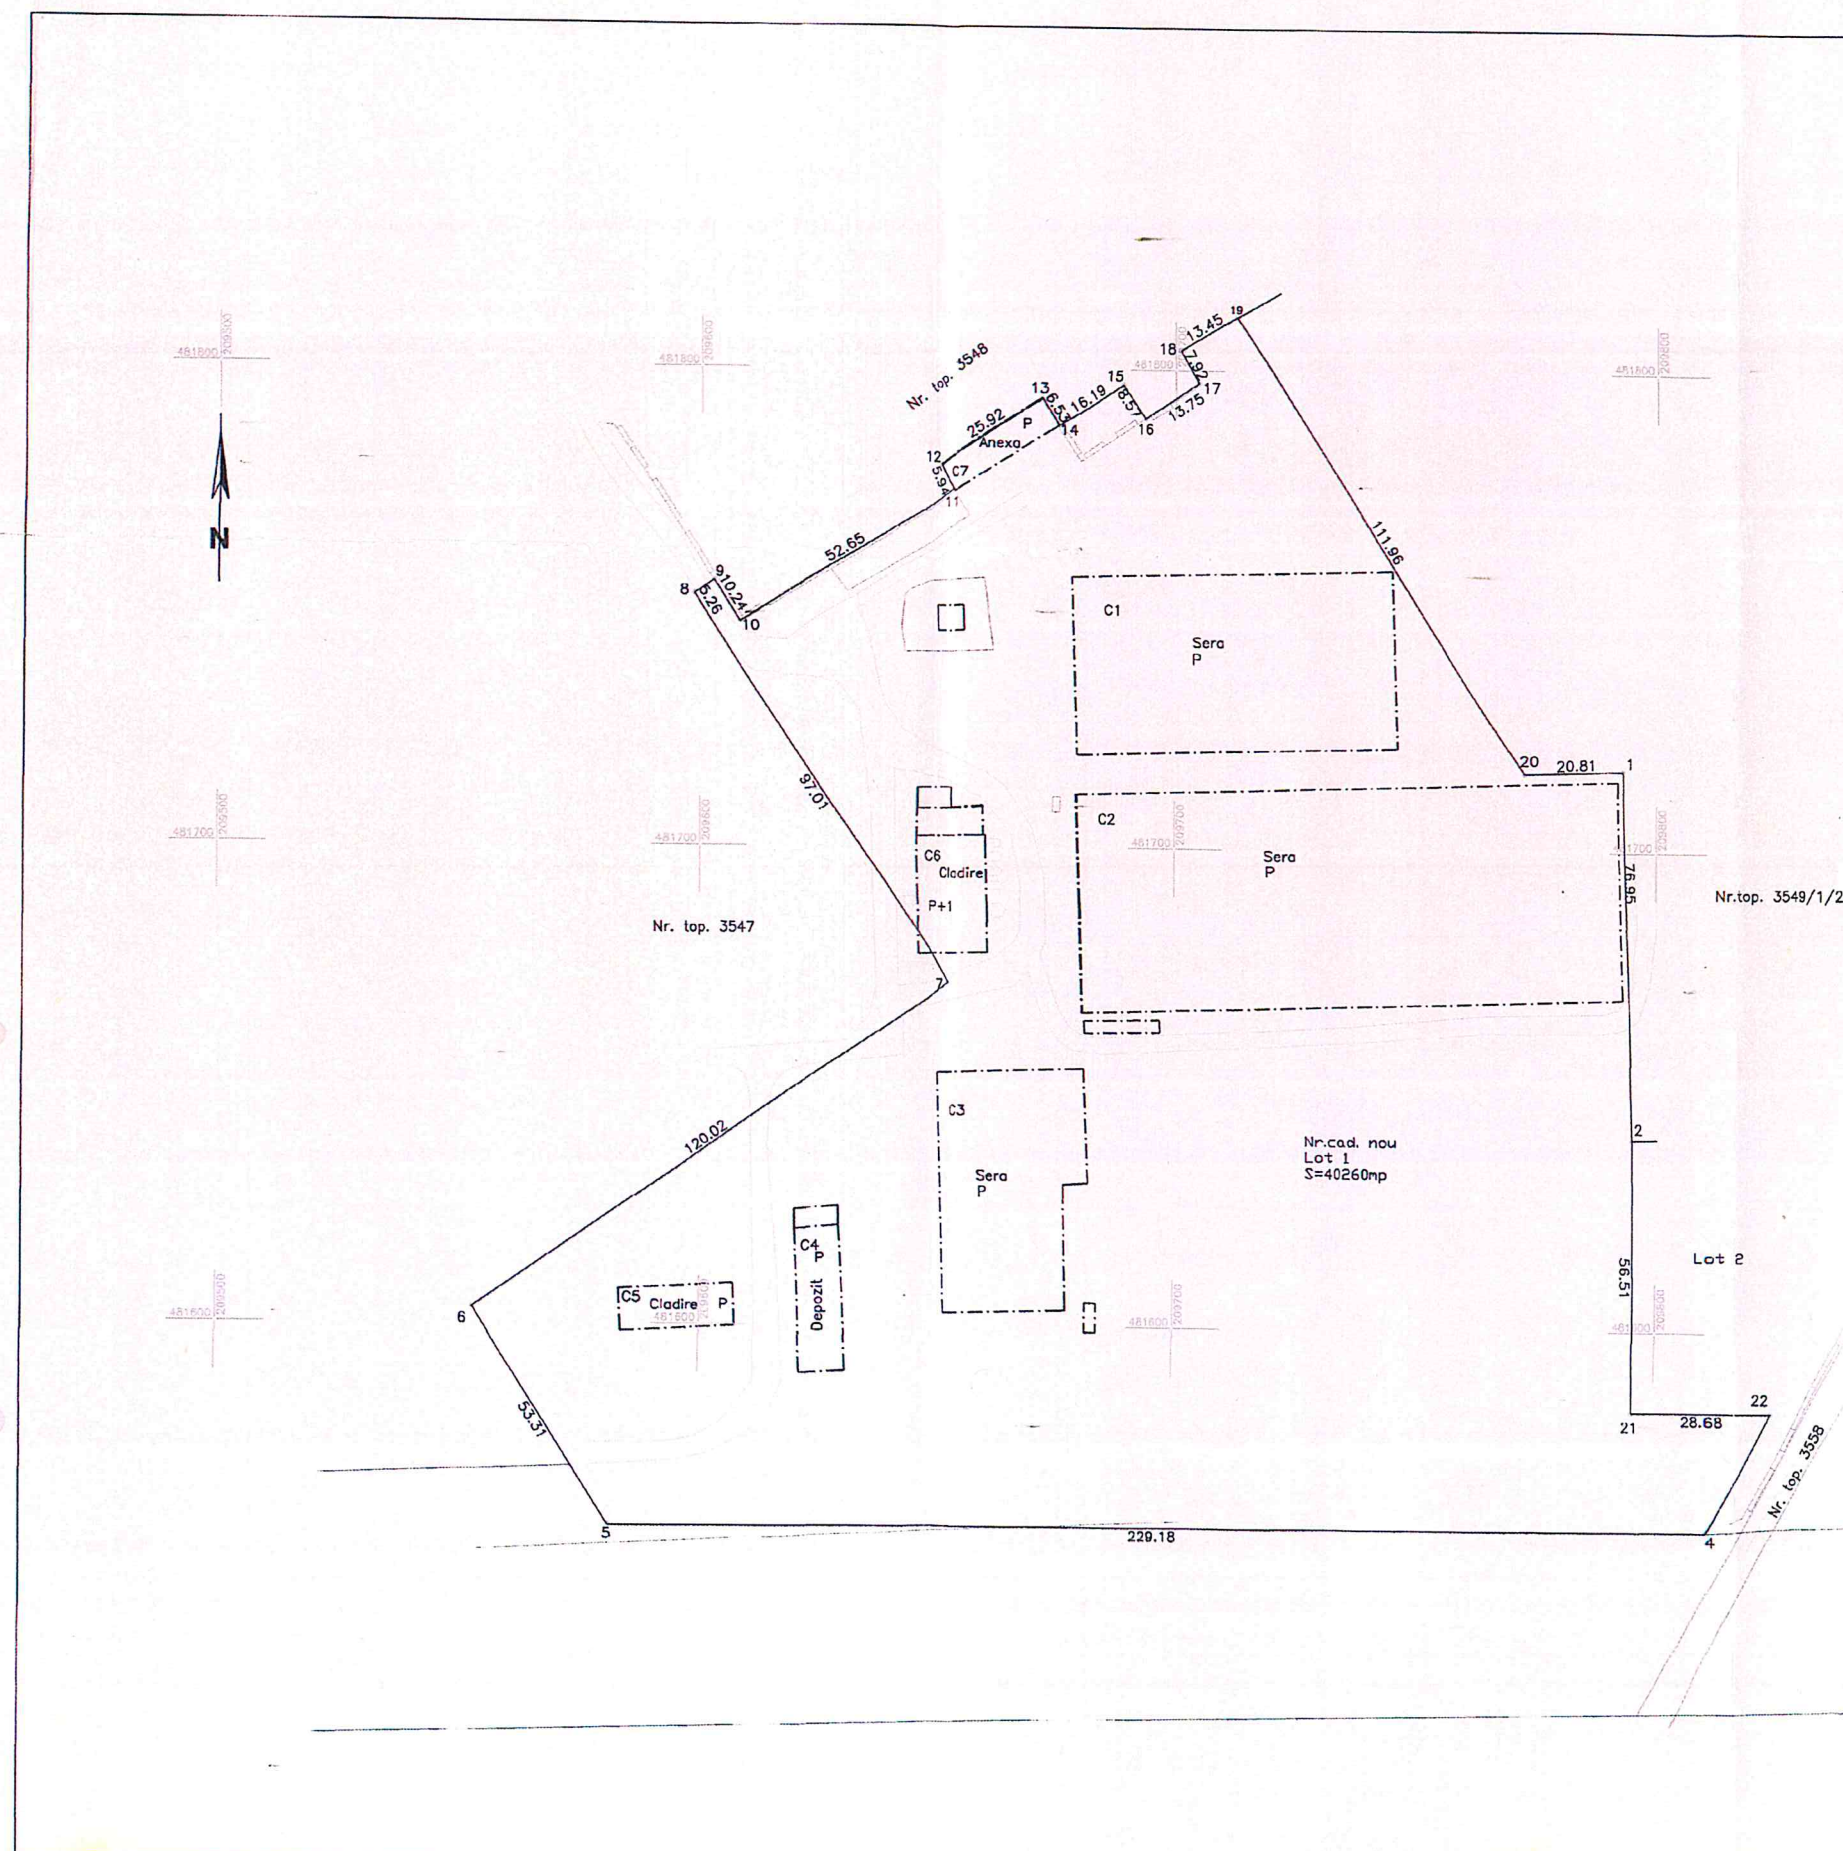

A. Date referitoare la teren			
Numar parcela	Categorie de folosinta	Suprafata (mp)	Mentuni
Lot 1	Curti Constructii	40260	Curti Constructii, Intravilan, partial imprejmuit
Total		40260	
B. Date referitoare la constructii			
Cod	Destinatie	Suprafata construita la sol (mp)	Mentuni
C1	CA	2496	Sera, fara acte, Parter, suprafata construita 2 496mp, suprafata construita desfasurata 2 496mp
C2	CA	5155	Sera, fara acte, Parter, suprafata construita 5 155mp, suprafata construita desfasurata 5 155mp
C3	CA	1435	Sera, fara acte, Parter, suprafata construita 1 435mp, suprafata construita desfasurata 1 435mp
C4	CIE	275	Depozit, fara acte, Parter, suprafata construita 275mp, suprafata construita desfasurata 275mp
C5	CA	211	Cladire, fara acte, Parter, suprafata construita 211mp, suprafata construita desfasurata 211mp
C6	CA	384	Cladire, fara acte, P+1E, suprafata construita 384mp, suprafata construita desfasurata 768mp
C7	CA	168	Anexa, fara acte, Parter, suprafata construita 168mp, suprafata construita desfasurata 168mp
Total		10124	
Suprafata totala a imobilului = 40260 mp		Suprafata din act = 40260 mp	
Executant PROMETER M&A SRL Clasa I Certificat de autorizare seria RO-B-J nr. 1550/2019 Costea Lia Simona Categoria B Certificat de autorizare seria RO-TM-F nr. 0264/2018 Confirm executarea masuratorilor la teren, corectitudinea intocmirii documentatiei cadastrale si corespondenta acestora cu realitatea din teren Data 2022			Inspector Confirm introducerea imobilului in baza de date integrata si atribuirea numarului cadastral

