


PRIMĂRIA MUNICIPIULUI TIMIȘOARA ©
Biroul Banca de Date Urbană
Extras din planul de bază al municipiului
ca referință pentru lucrări în continuare
scara 1:500
Data 23.12.2022

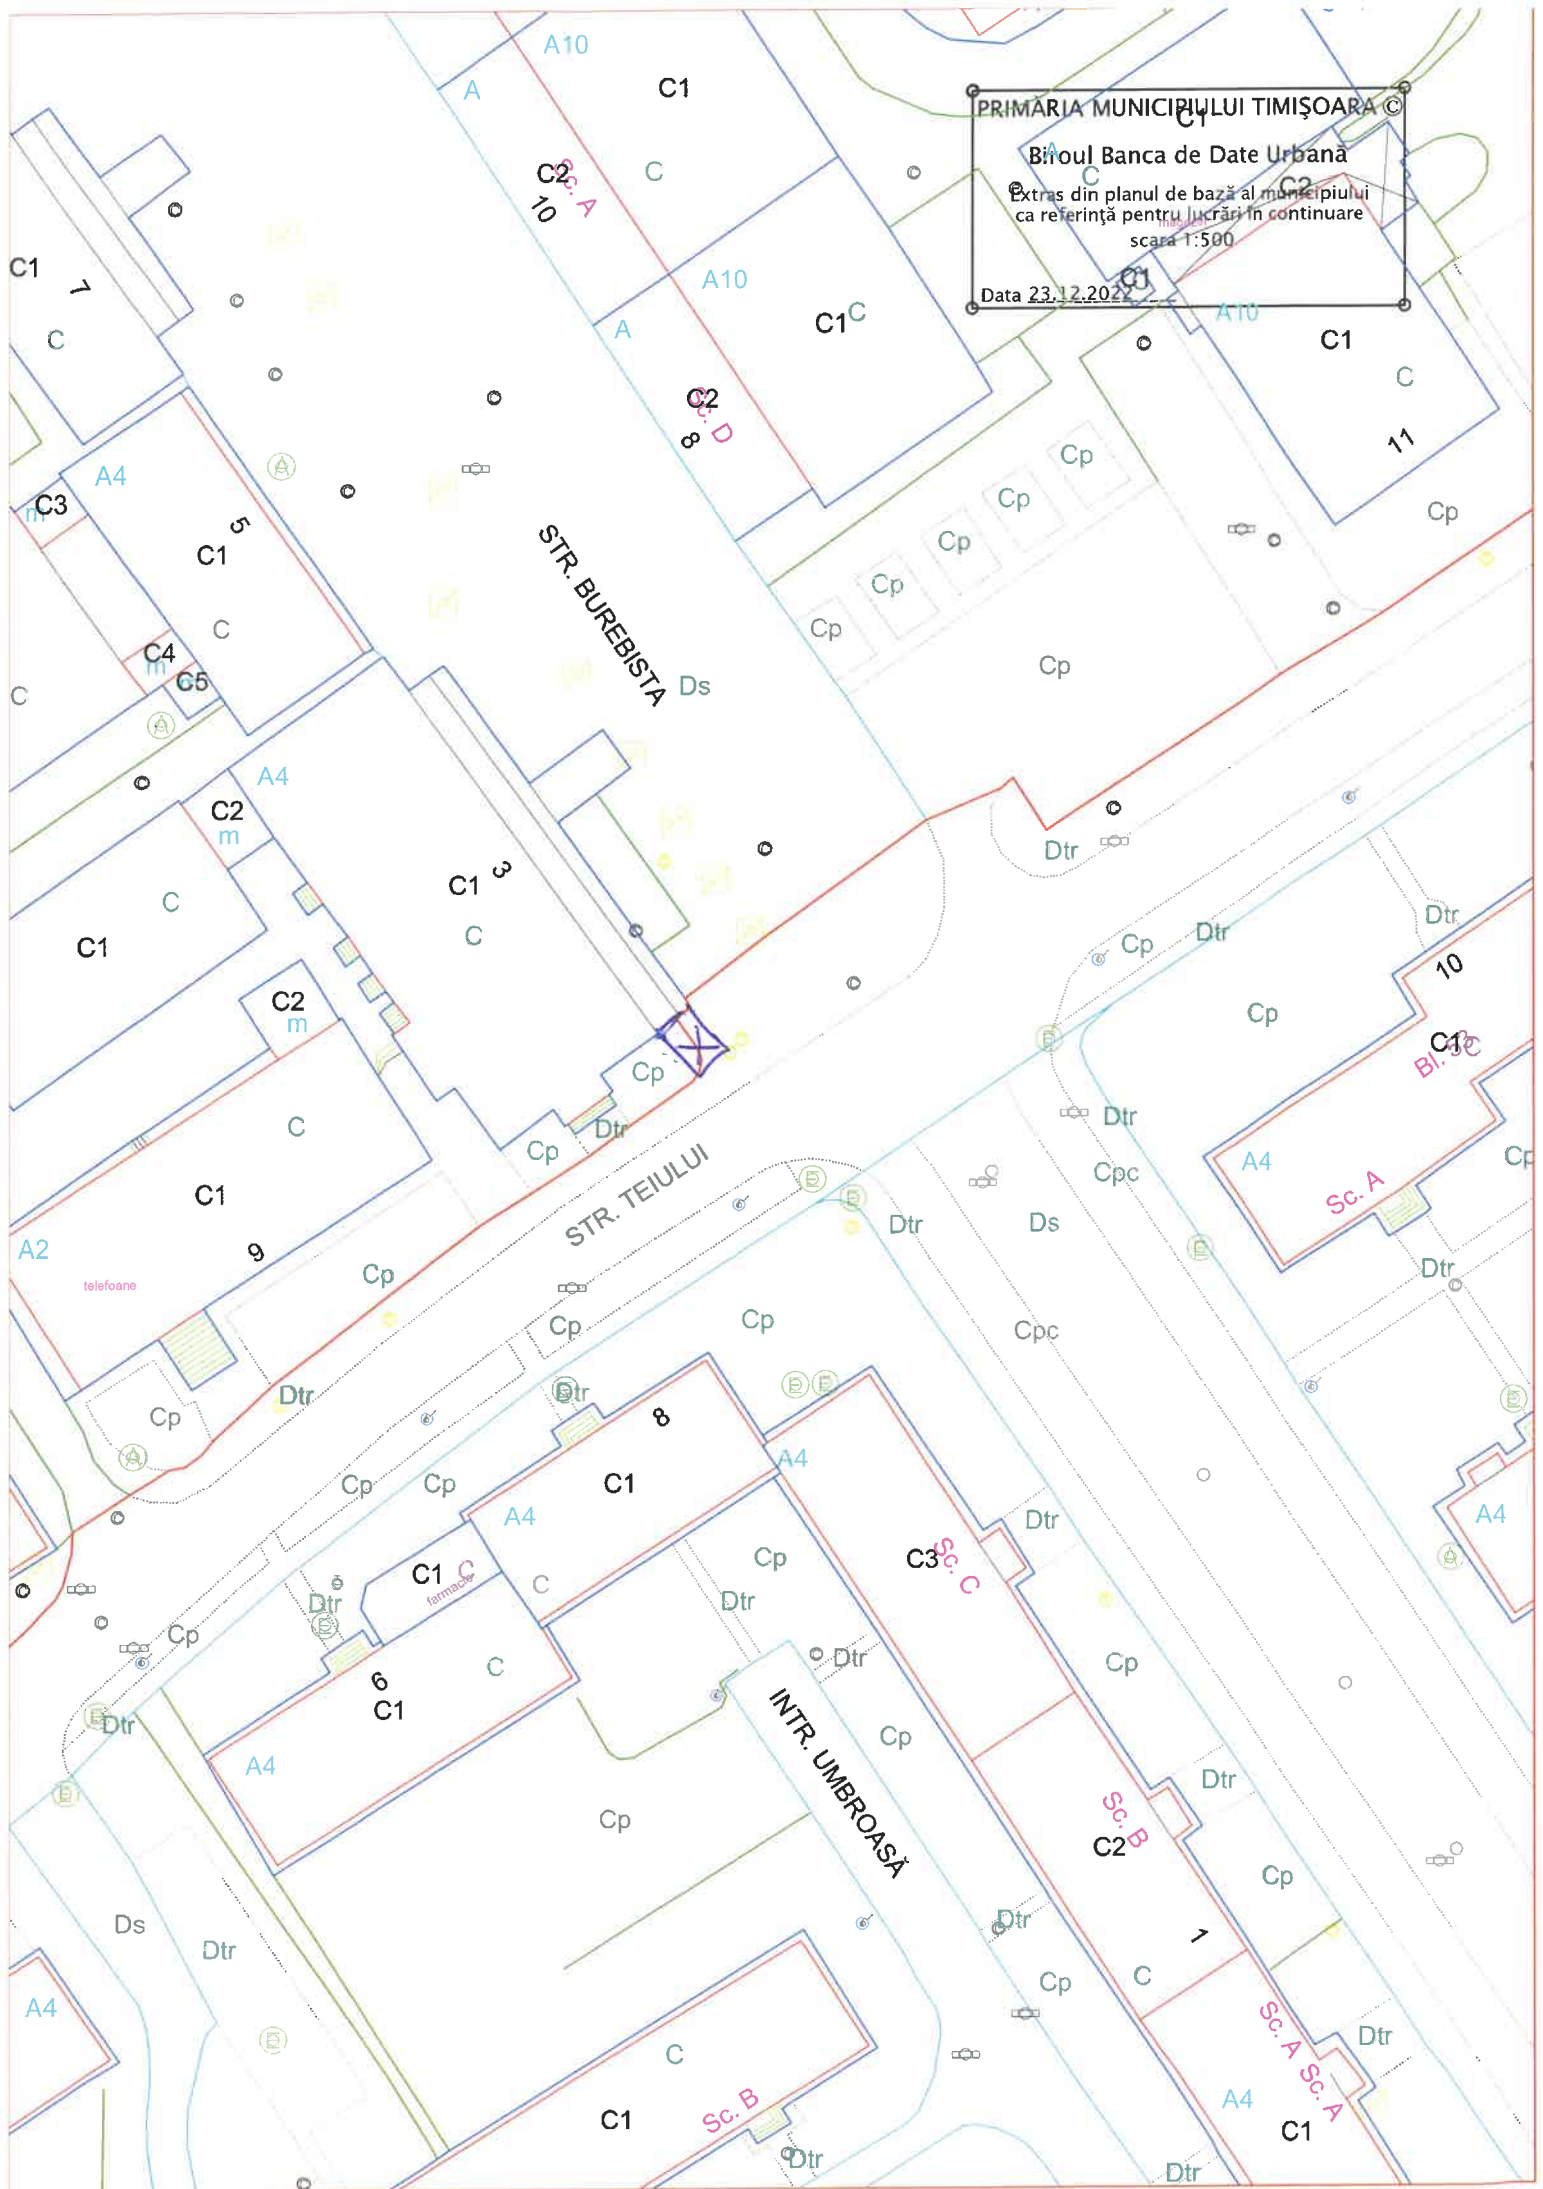

5 PRIMĂRIA MUNICIPIULUI TIMIȘOARA ©
Broul Banca de Date Urbană
Extras din planul de bază al municipiului
ca referință pentru lucrări în continuare
Data 23.12.2022

STR. IRIS

STR. MUREȘ

Bl. 15/7

Piata Doina
Anexa

Copertina platou des


Garaj

magazin

magazin

S+P+4E

gheana

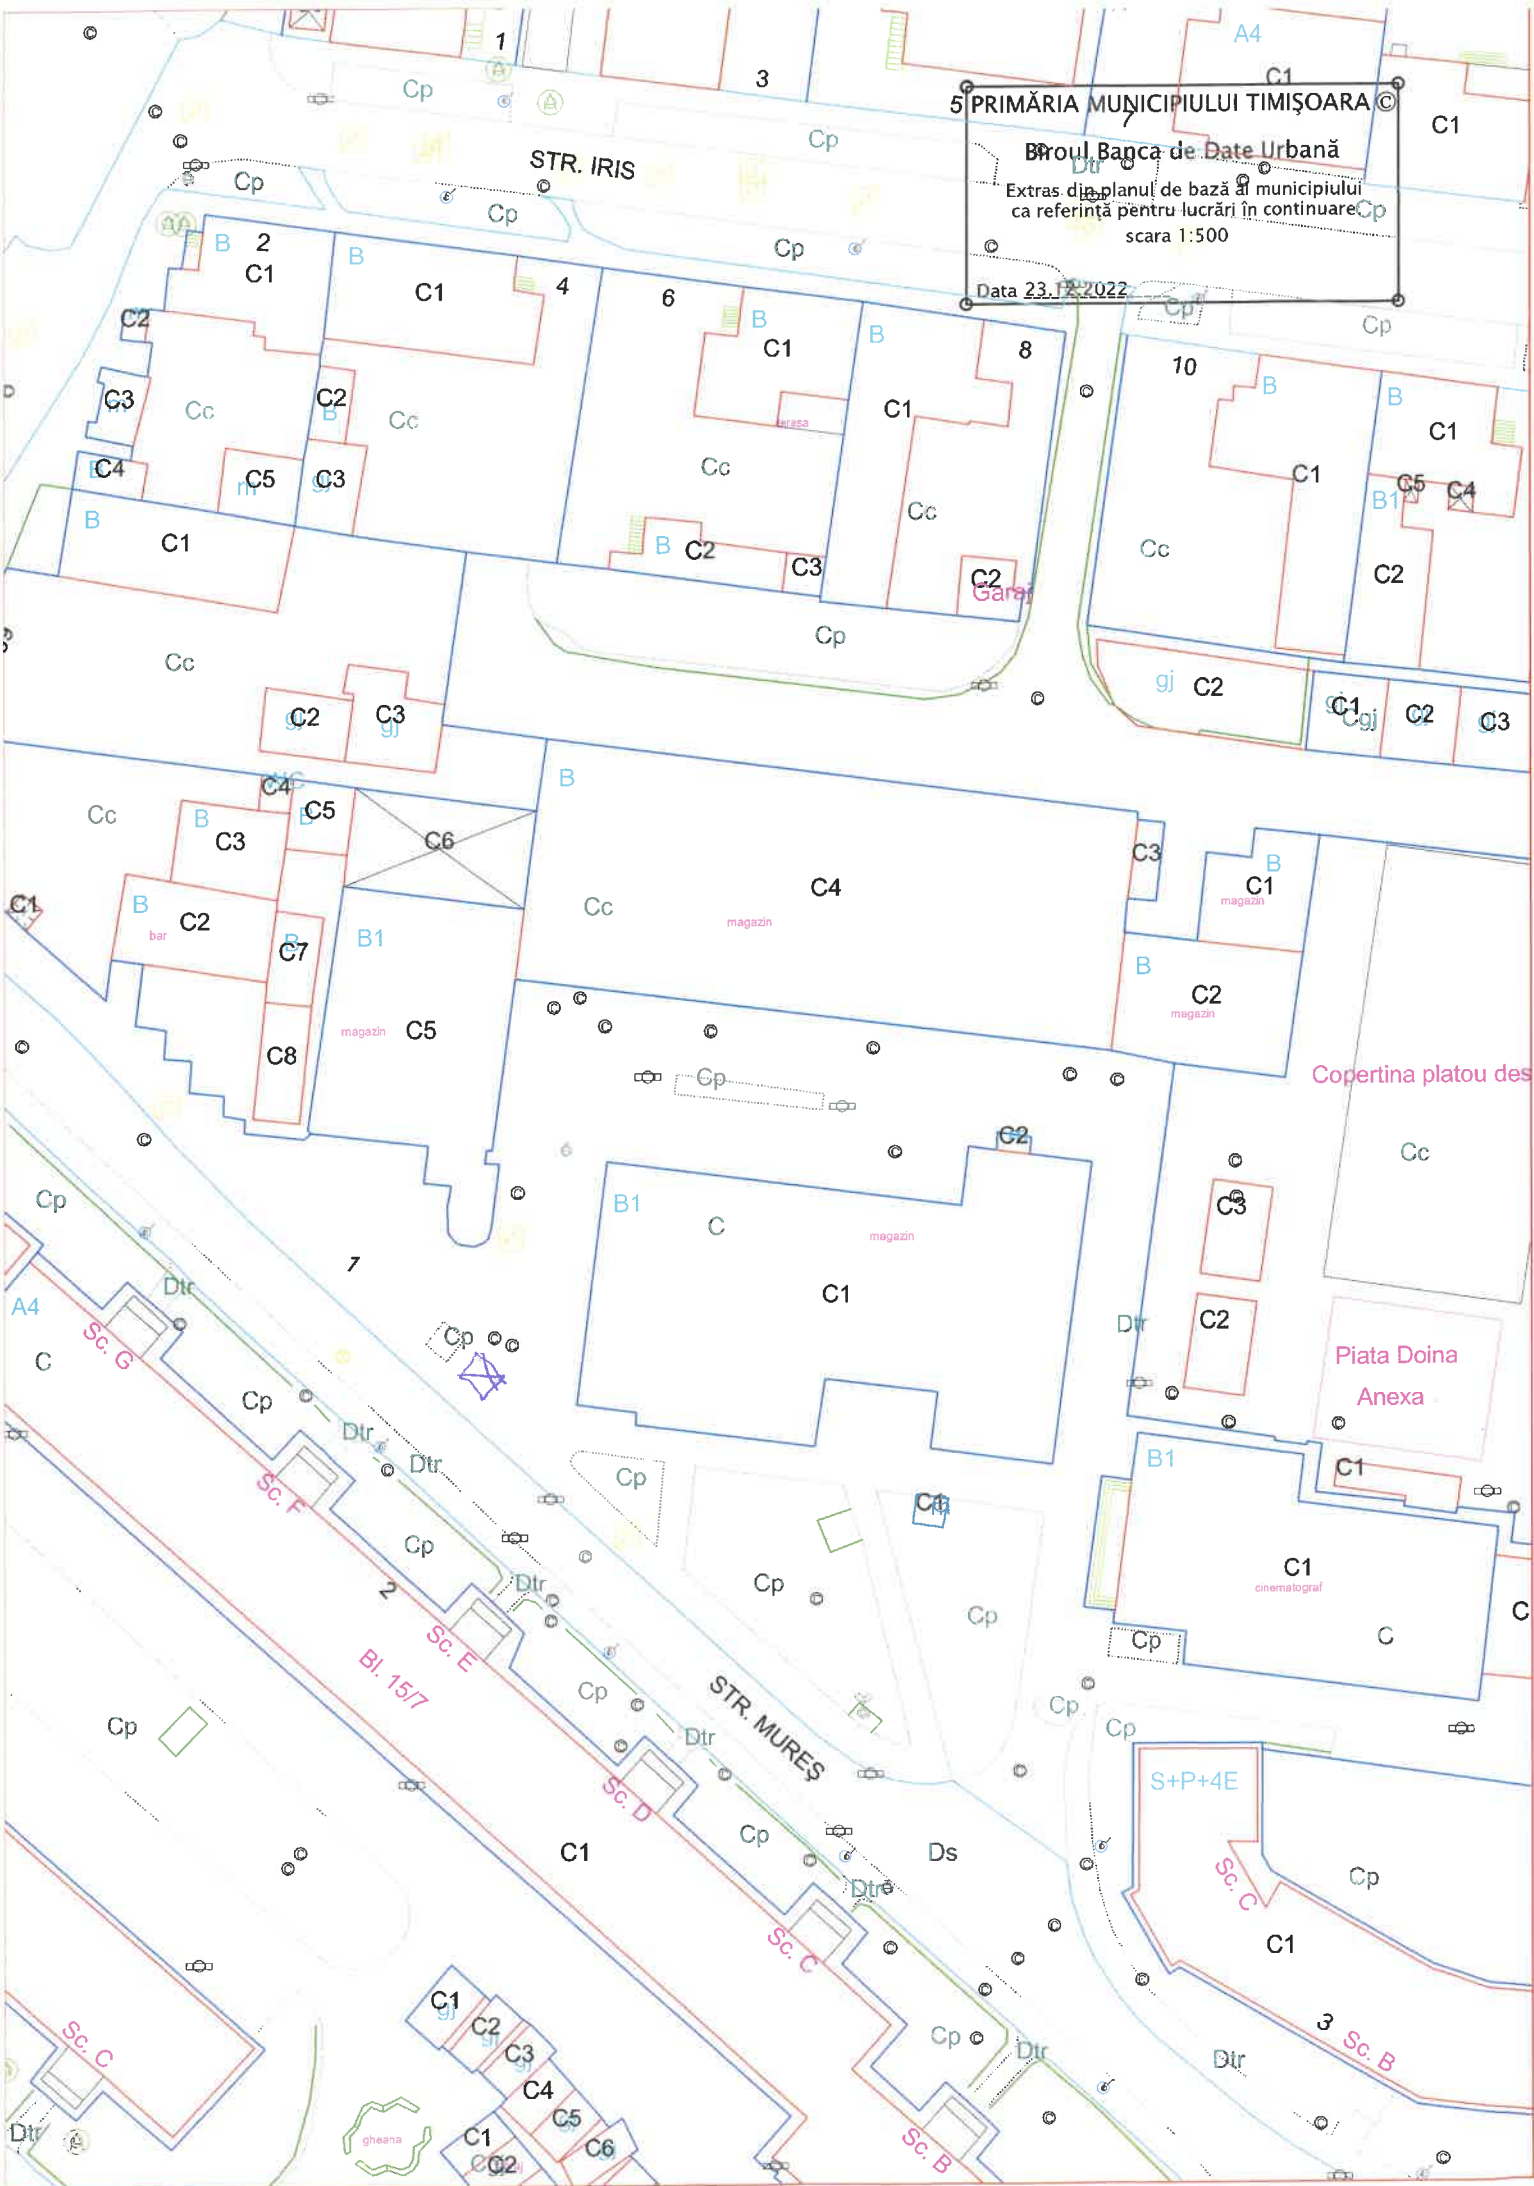

PRIMĂRIA MUNICIPIULUI TIMIȘOARA ©
Biroul Banca de Date Urbană
Extras din planul de bază al municipiului
ca referință pentru lucrări în continuare
scara 1:500
Data 23.12.2022

