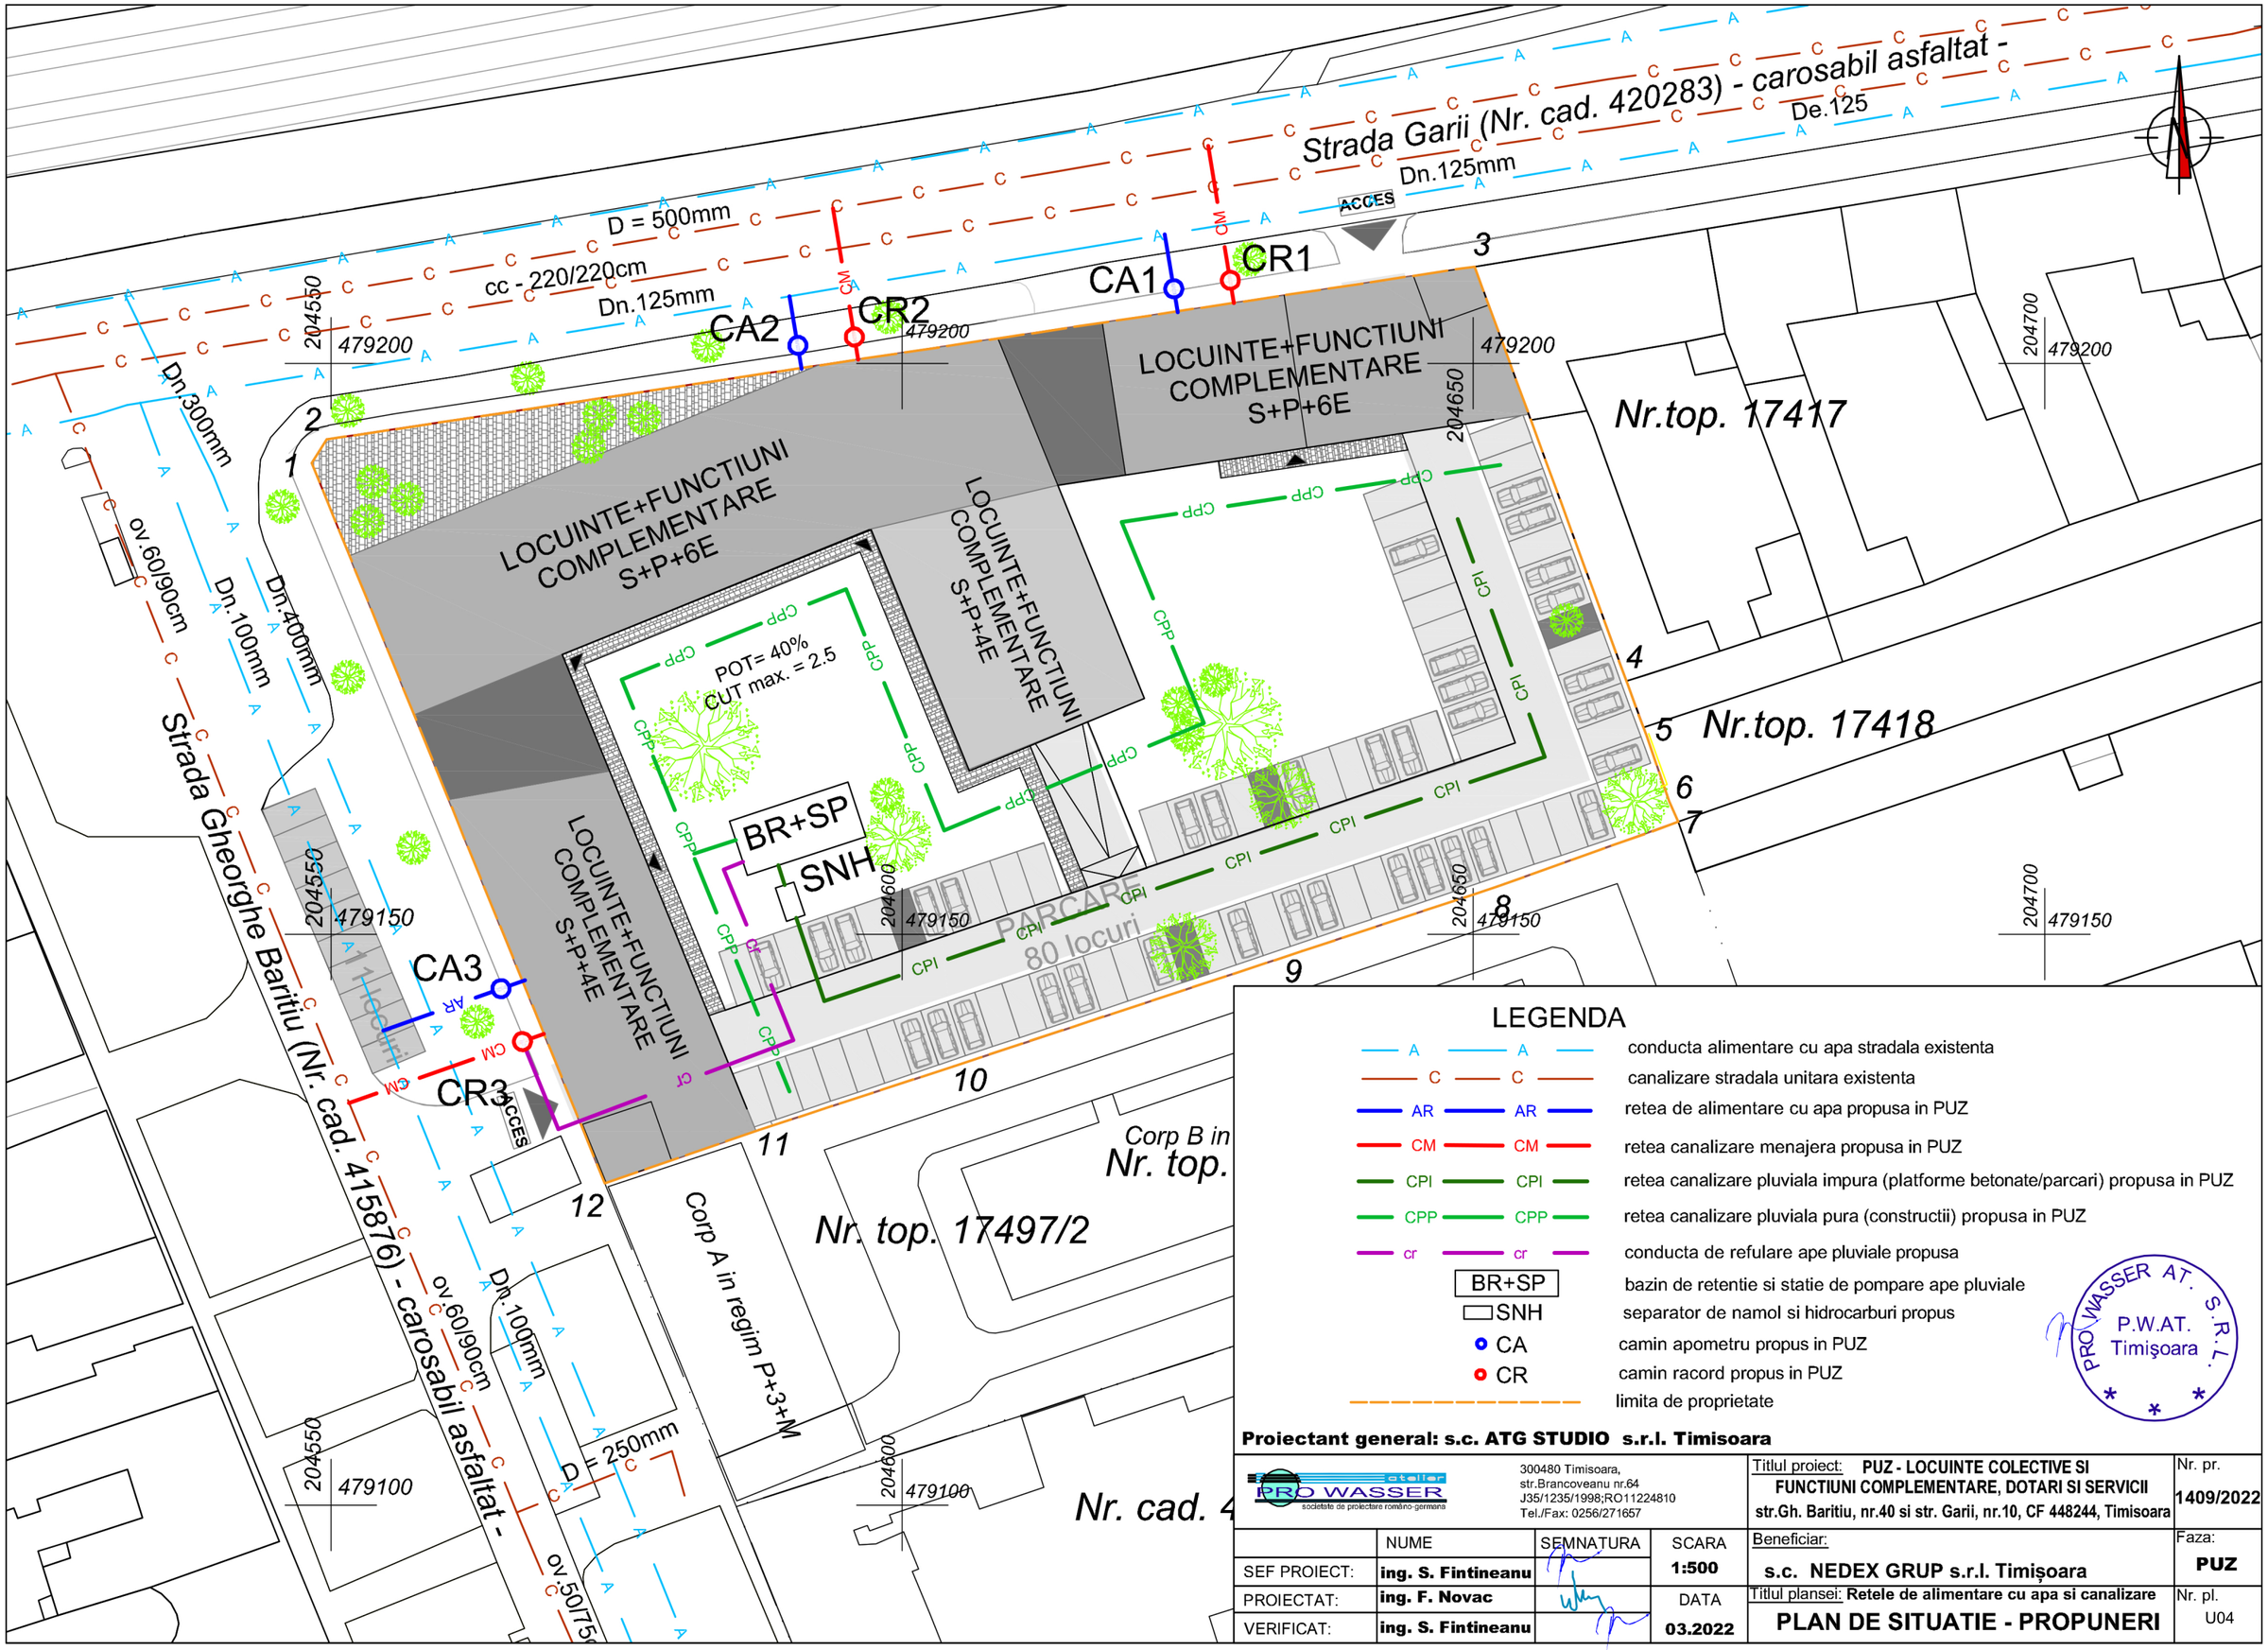

LEGENDA

A — A	conducta alimentare cu apa stradala existenta
C — C	canalizare stradala unitara existenta
AR — AR	retea de alimentare cu apa propusa in PUZ
CM — CM	retea canalizare menajera propusa in PUZ
CPI — CPI	retea canalizare pluviala impura (platforme betonate/parcari) propusa in PUZ
CPP — CPP	retea canalizare pluviala pura (constructii) propusa in PUZ
cr — cr	conducta de refulare ape pluviale propusa
BR+SP	bazin de retentie si statie de pompare ape pluviale
SNH	separator de namol si hidrocarburi propus
CA	camin apometru propus in PUZ
CR	camin racord propus in PUZ
— — — —	limita de proprietate

PRO WASSER AT. S.R.L. P.W.AT. Timişoara

Proiectant general: s.c. ATG STUDIO s.r.l. Timisoara

atelier PRO WASSER societate de proiectare româno-germana
300480 Timisoara, str.Brancoveanu nr.64
J35/1235/1998;RO11224810
Tel./Fax: 0256/271657

Titlul proiect: **PUZ - LOCUINTE COLECTIVE SI FUNCTIUNI COMPLEMENTARE, DOTARI SI SERVICII**
str.Gh. Baritiu, nr.40 si str. Garii, nr.10, CF 448244, Timisoara

Nr. pr. **1409/2022**

	NUME	SEMNATURA	SCARA
SEF PROIECT:	**ing. S. Fintineanu**		**1:500**
PROIECTAT:	**ing. F. Novac**		DATA
VERIFICAT:	**ing. S. Fintineanu**		**03.2022**

Beneficiar: **s.c. NEDEX GRUP s.r.l. Timişoara**

Faza: **PUZ**

Titlul plansei: **Retele de alimentare cu apa si canalizare**

PLAN DE SITUATIE - PROPUNERI

Nr. pl. U04