



PUZ INSTALATIE TEHNOLOGICA PENTRU FABRICAREA BETOANELOR, PLATFORMA, PADOC MATERIE PRIMA, IMPREJMUIRE

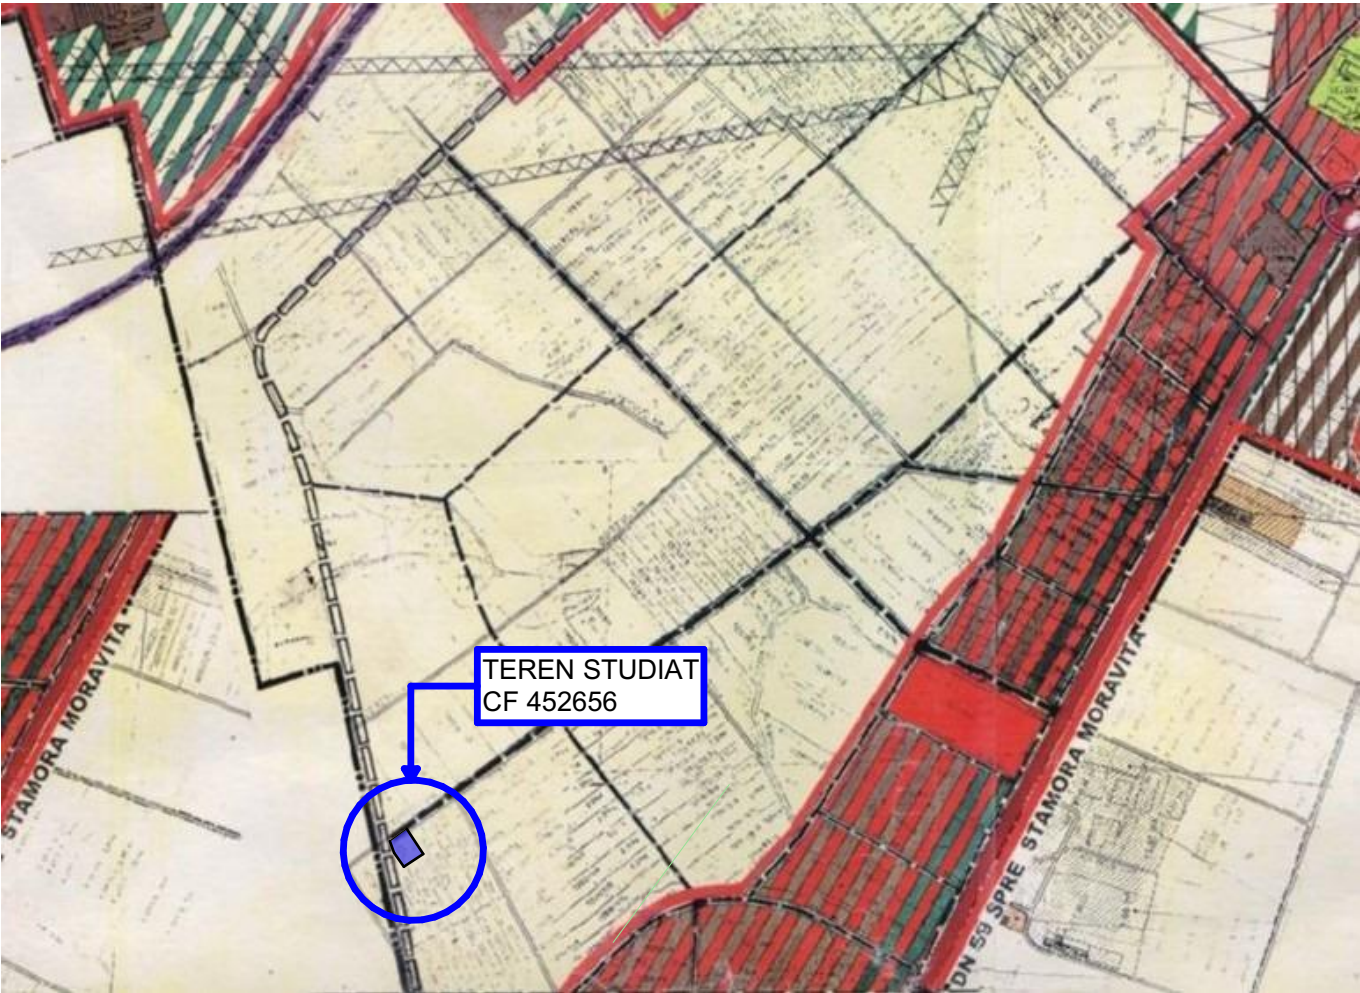

EXTRAS DIN PLANUL URBANISCTIC GENERAL APROBAT- TIMISOARA



EXTRAS DIN PLAN URBANISCTIC GENERAL AFLAT IN LUCRU - TIMISOARA

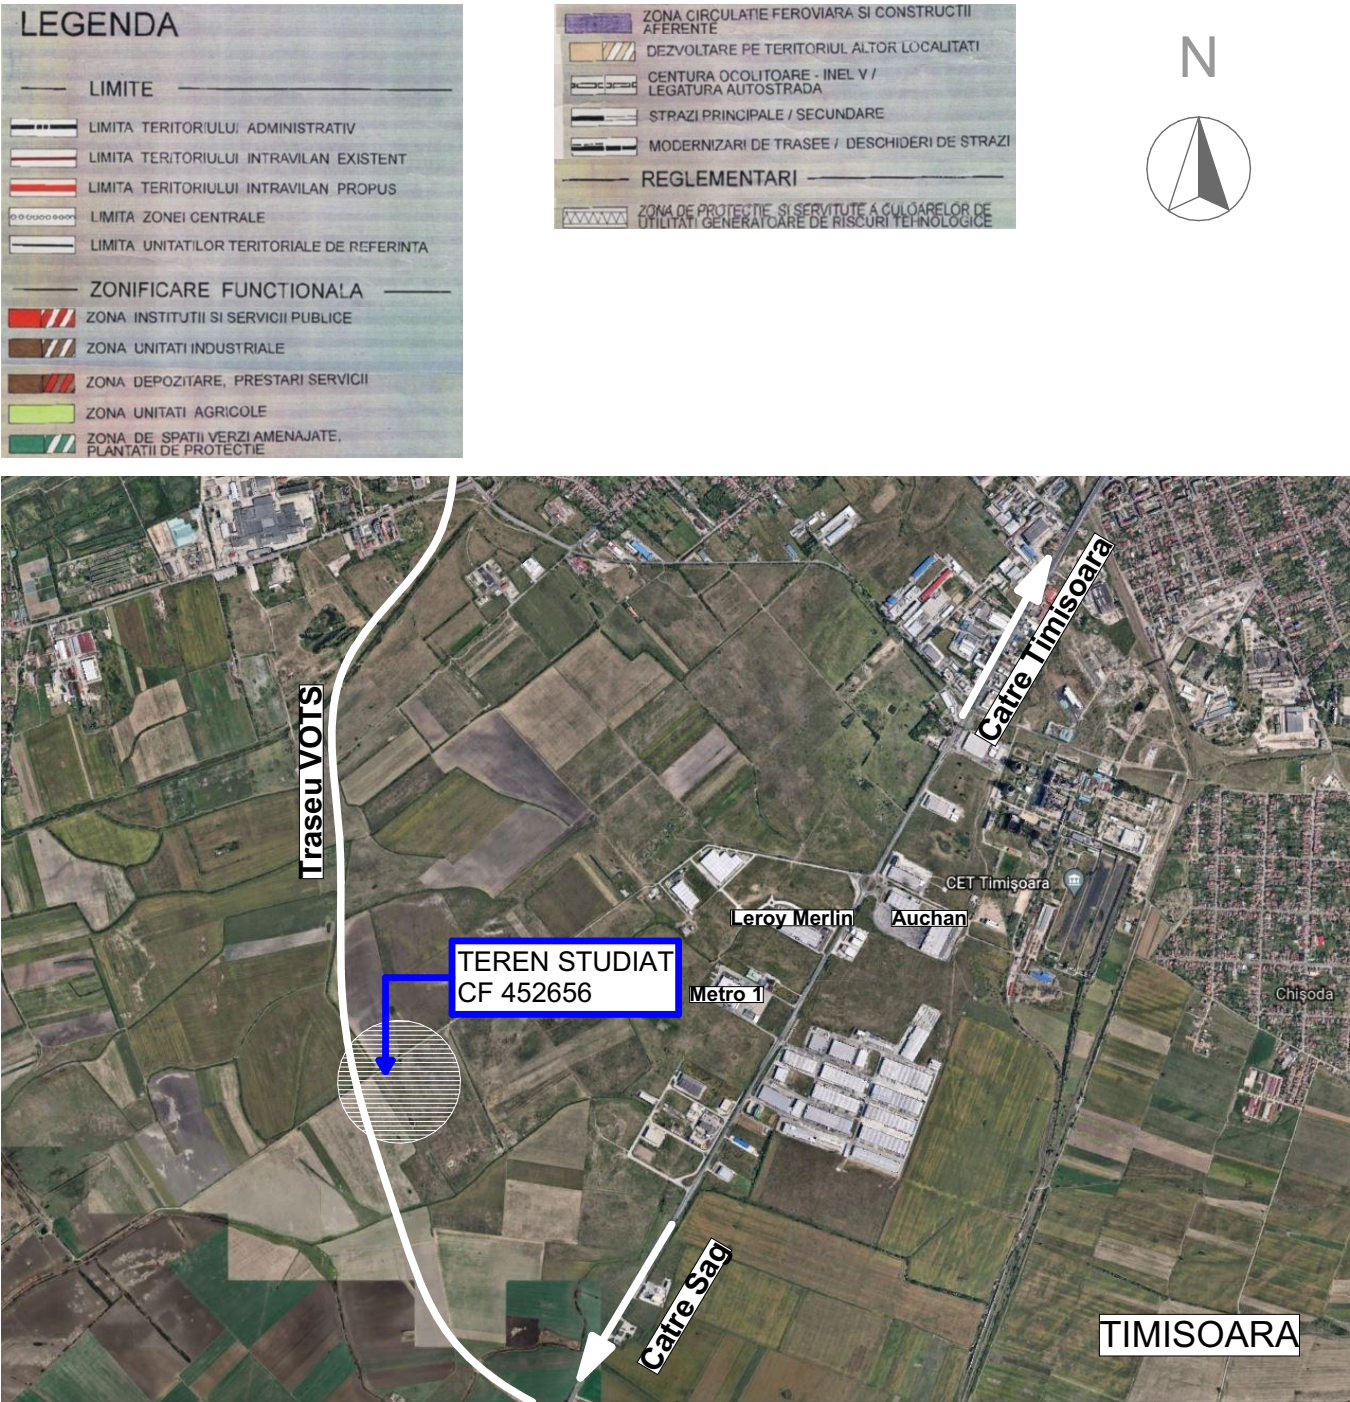

EXTRAS DIN HARTILE GOOGLE

SPECIALIST RUR: ARH. MIRCEA CRĂCULEAC

CLT	CJT	RUR	OAR
ATG STUDIO SRL TIMISOARA ROMANIA S.C. ATG Studio S.R.L. Jud. TIMIS, Mun. TIMISOARA Splaiul Nistrului, Nr. 1, Ap. 5, et. 1 J35/1696/20.07.2011 CUI 28897810 Mobil:0748013978			
SEF PROIECT: arh. MARIUS CANCEAL		DENUMIRE PROIECT: INSTALATIE TEHNOLOGICA PENTRU FABRICAREA BETOANELOR, PLATFORMA, PADOC MATERIE PRIMA, IMPREJMUIRE	
PROIECTAT: arh. Popa Adela Petra		AMPLASAMENT: Str. DE 1205/3 (Drumul Cenusii) CF 452656 Timisoara Romania	
DESENAT: arh. Popa Adela Petra		BENEFICIAR: TORNOREANU CRISTIAN – DUMITRU SI TORNOREANU GABRIELA, ROMAN GHEORGHE VIOREL SI ROMAN MIHAELA IOANA, FURCA MIHAI SI FURCA LILIANA – MARINELA SI TORNOREANU GABRIELA	
PLANSĂ: PLAN DE INCADRARE		Proiect nr: 135/2021	
		Faza: PUZ	
		Data: 09.12.2022	
		Scara:	
		Plansa nr: U01	